


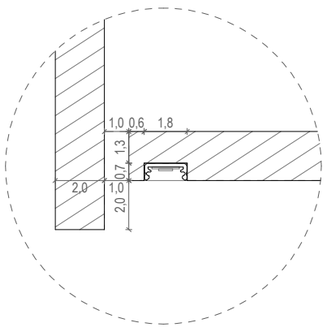


DETAJL 1: IZVEDBA UTORA ZA LINIJSKO SVETILKO (OMARICE BREZ P. KANALA)

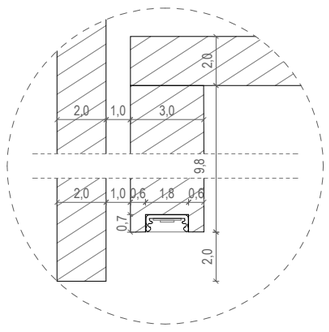

DETAJL 2: IZVEDBA UTORA ZA LINIJSKO SVETILKO (OMARICE S P. KANALOM)

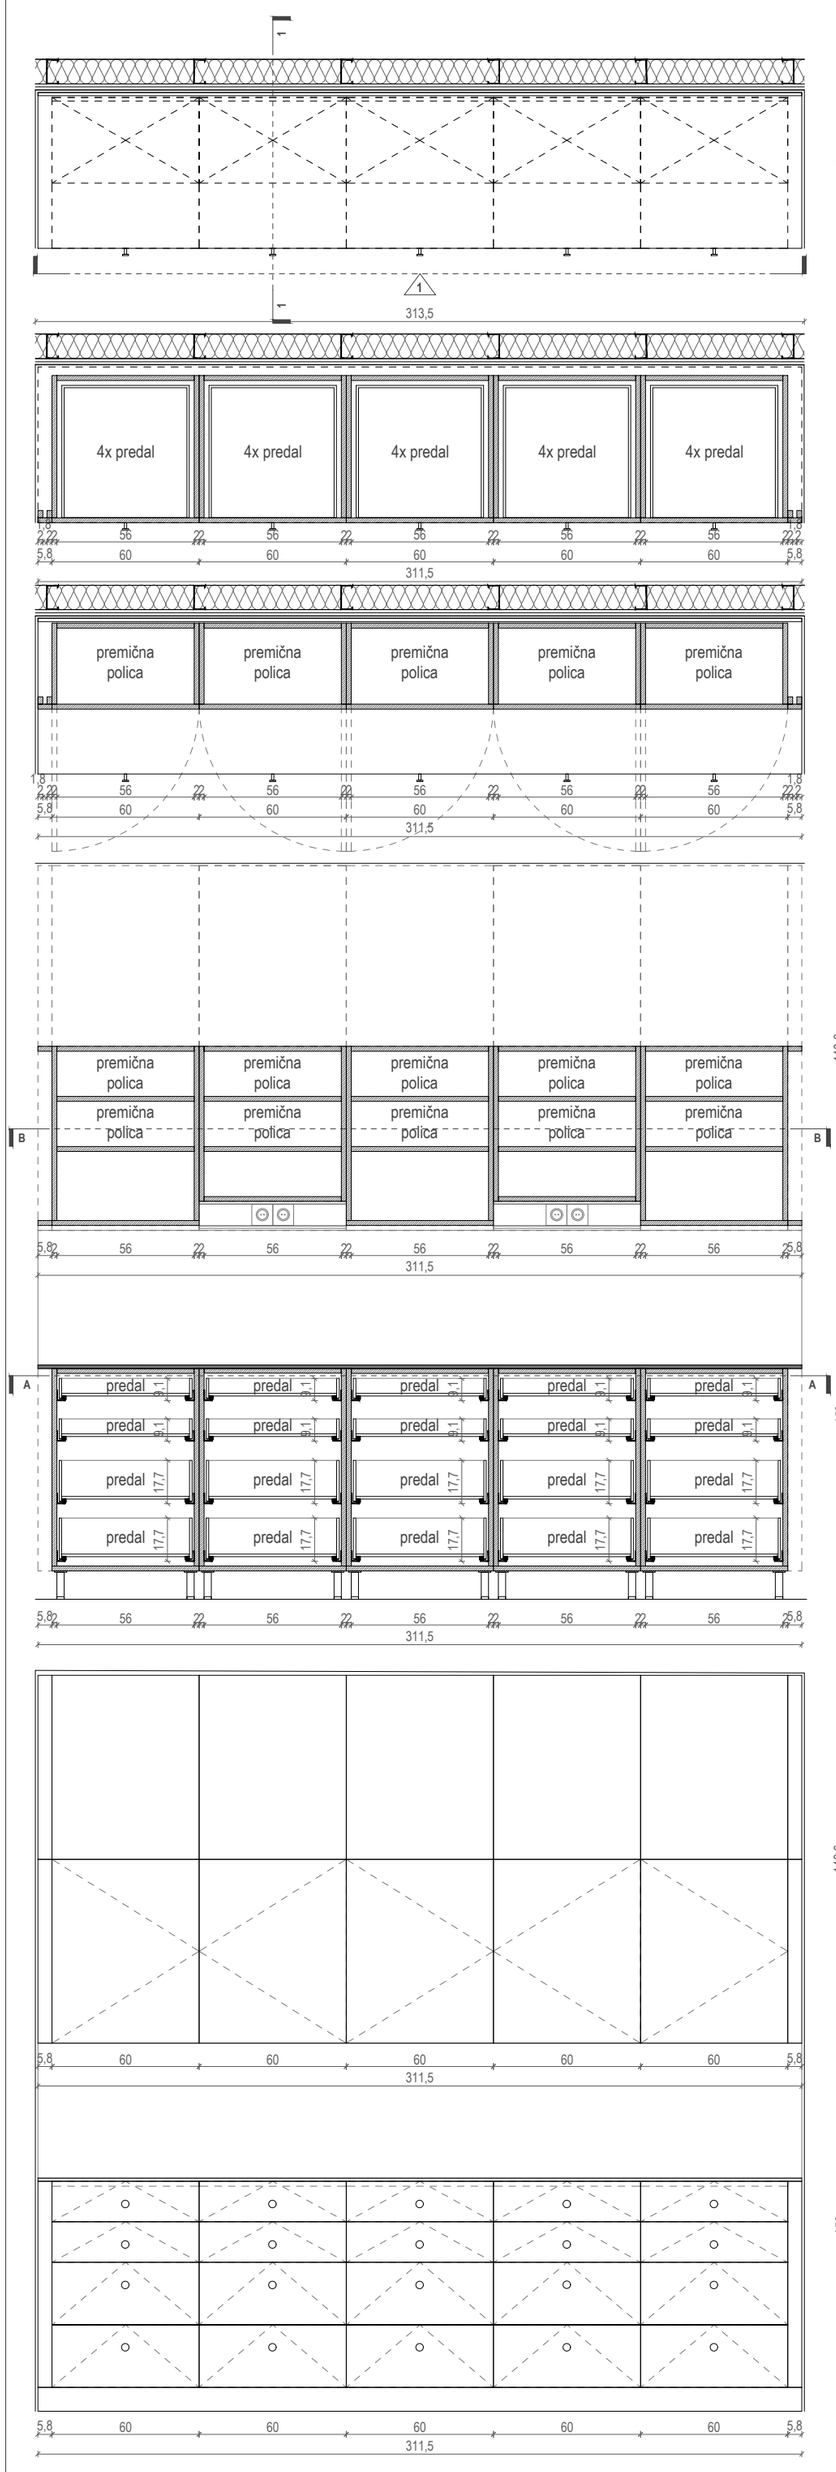

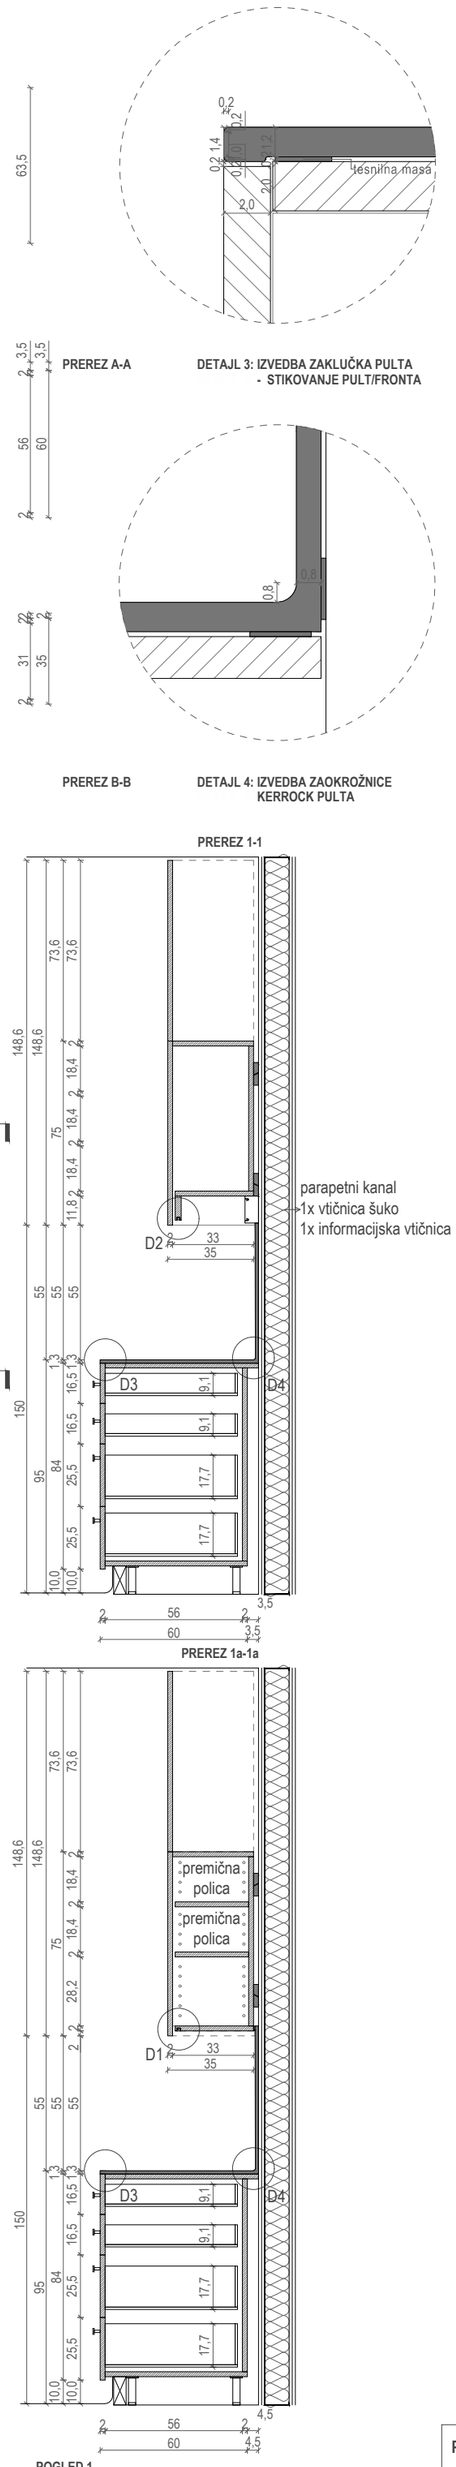

PREREZ A-A

DETAJL 3: IZVEDBA ZAKLUČKA PULTA - STIKOVANJE PULT/FRONTA

PREREZ B-B

DETAJL 4: IZVEDBA ZAOKROŽNICE KERROCK PULTA

PREREZ 1-1

PREREZ 1a-1a

POGLED 1

DOBAVA, IZDELAVA IN MONTAŽA MIZARSKEGA IZDELKA, IZDELANEGA PO PRILOŽENEM NAČRTU

PULT IZ ANTIBAKTERIJSKE HOMOGENE KOMPOZITNE PLOŠČE DIMENZIJ 313,5 / 63,5 / 300,0 cm

Pult je mizarski izdelek, izdelan po priloženem načrtu. Nujno upoštevati v uvodu navedene standarde in opombe. Pred serijsko izdelavo je potrebno pult testirati in izkazati skladnost z v uvodu navedenimi standardi in opombami. Testiranje mora biti vključeno v ceno. Vsi robovi so ostri, maksimalni radij 2mm, v kolikor ni v postavki drugače specificirano.

PULT

Pult je vgrajen med dve steni. Pult je na višini 95 cm od tal. Delovna površina je izdelana iz vodoodporne iverne plošče deb. 20 mm, zgornja površina je izdelana iz antibakterijske homogene kompozitne ploščega deb. 12 mm, spoj aluminijevega hidroksida in akrilnega veziva (100 % PMMA) kot npr. Kerrock+ ali enakovredni. Zidna obloga višine 55 cm nad pultom je izvedena iz antibakterijske homogene kompozitne plošče debeline 9 mm - spoj aluminijevega hidroksida in akrilnega veziva (100 % PMMA) kot npr. Kerrock+. Prehod pult-stena se izvede z okroglino, monolitno v radiju R8. Finalna obloga pulta in stenska obloga se pričvrsti s trajno elastičnim lepilom.

OMARICE POD PULTOM

Pod pultom so predvidene omarice. Korpusi omaric so izdelani oplemenitene, vodoodporne iverne plošče, laminirane v skupni deb. 20 mm. Vsi deli omare (korpus, vratna krila, predali) so izdelani iz oplemenitene, vodoodporne iverne plošče d=18 mm, obojestransko laminirane v skupni deb 20 mm. Laminat deb. min. 1,0 mm. Rob je izdelan z ultrapas traku "multicolor" - barvan v masi, v enaki barvi kot ploskve. Laminat in multicolor trak v kvaliteti npr. Funder Max ali enakovredno. Laminat mora zagotavljati trdnost na udarce, raze in ostale poškodbe, laminat z visoko zaščito proti vlagi in odporen na čistila, skladno z veljavno zakonodajo, standardi in pravilniki. Barva laminata in "multicolor" traku je enaka, kot npr. Funder Max ali enakovredno. Pred izdelavo mora barvo dokončno potrditi poobl. arh. V spodnjih omaricah so predvideni predali. Vodila predalov s popolnim izvlekom, dolžine 550-600 mm, teža vodil do 40 kg, mehko zapiranje, npr. Legrabox pure Blumotion ali enakovredno. Višine predalov so 2x905 mm in 2x177 mm/omarico. Na vratnem krilu je pritrjen tipski ročaj, okrogle oblike fi30 mm, dolžine 30 mm. Ročaj je barvan v barvo pohištva, barvo potrdi poobl. arhitekt. Kot naprimer Rujzdesign 807.24 ali enakovredni. Povsod so vgrajeni blažilci zapiranja.

Omara stoji na višinsko nastavljivih nogicah, ki morajo omogočiti niveliranje iz notranjosti omare. Pred montažo tlaka je potrebno montirati moral dim. 10,5 x 5 cm, na katerega se zaključi PVC tlak z zaokrožnico.

OMARICE NAD PULTOM

Nad pultom so predvidene viseče omarice do višine 230 cm od tal in "zapora" do višine spuščenega stropa. Vsi deli omare (korpus, vratna krila, police) so izdelani iz oplemenitene, vodoodporne iverne plošče d=18 mm, obojestransko laminirane v skupni deb. 20 mm. Laminat deb. min. 1,0 mm. Laminat mora zagotavljati trdnost na udarce, raze in ostale poškodbe, laminat z visoko zaščito proti vlagi in odporen na čistila, skladno z veljavno zakonodajo, standardi in pravilniki. Barva laminata in "multicolor" traku je enaka, kot npr. Funder Max ali enakovredno. Pred izdelavo mora barvo dokončno potrditi poobl. arh. Vratna krila so polna in opremljena z odmičnimi kovinskimi sponami najvišje kvalitete kot npr.: BLUM CLIP TOP 110 z blažilcem zapiranja BLUMOTION (mehko zapiranje) ali enakovredno.

V zgornji omarici sta predvdieni dve polici/omarici. Police so izdelane iz oplemenitene, vodoodporne iverne plošče d=18 mm, obojestransko obdelane v laminatu v skupni deb. 20 mm. Laminat deb. min. 1,0 mm. Rob je izdelan z ultrapas traku "multicolor" - barvan v masi, v enaki barvi kot ploskve. Laminat in multicolor trak v kvaliteti npr. Funder Max ali enakovredno. Laminat mora zagotavljati trdnost na udarce, raze in ostale poškodbe, laminat z visoko zaščito proti vlagi in odporen na čistila, skladno z veljavno zakonodajo, standardi in pravilniki. Barva laminata in traku je enaka, kot npr. Funder Max ali enakovredno. Pred izdelavo mora barvo dokončno potrditi poobl. arh. Police je možno nastavljati na različne višine.

Zgornji cokel je izveden iz iverne plošče, ki je obdelana enako kot drugi sestavni deli omare in je zamaknjen v nivo vratnih kril omare. Skladno z načrtom. V dno zgornje omarice je vgrajen led trak. Nujno vključiti v ceno. Pod zgornje omarice je vgrajen parapetni kanal - glej načrt. V ceni je potrebno zajeti tudi izreze za montažo sanitarne armature in druge opreme.

BARVA

Pult je barve prilagojene barvni študiji in po potrditvi odgovornega projektanta.

V ceno je potrebno vključiti:

Po celotni dolžini zgornjih omaric se skladno z označenimi detajli (glej detajl 1 in 2) vgrajuje LED svetilo v profilu zunanjih dimenzij profila 17,5/7,0 mm. Ohišje je iz aluminija, sivo eloksirano. Stopnja zaščite je IP: 64. Svetlobni tok svetilke je 1820 LM / M, moč 10 W / M. Colour rendering index (CRI): 80. S temperaturo svetlobe 3000 K. Simetrična porazdelitev svetlobe. S svetlobno učinkovitostjo, npr.: 150 LM / W. Za uporabo z DALI napajalnikom, z zaščito proti pregretju, kratkemu stiku, preobremenitvi in prenapetosti, z napajanjem 230 V, 50 Hz. Povprečna doba vzdrževanja: 50000h L90 B10 pri 25°C. Razred energijske učinkovitosti: D, kot npr.: BMLED, tip: LED FLEX ali enakovredno.

Dolžina LED traku: 3,00 m

Korpusi stojijo na višinsko nastavljivih pohištvenih nogicah za povečano nosilnost (min. 150 kg). Višina nogice je 10 cm. Območje nastavitve je od -15 mm do +30 mm.

V ceno vključiti ves pritrditveni in montažni material za izdelavo, dobavo in montažo pohištva, vključno s kitanjem in silikoniziranjem na stikih med posameznimi kosi pohištva in na stikih ob stenah in stropovih.

OPOMBA:

- Vse kote in dimenzije je potrebno preveriti na gradbišču in prilagoditi izvedenemu stanju.

PROSTORI: B112_05.1 - ORDINACIJA ODRASLI

PULT	**1X**	**1.1.8**

Projektant:	ARHITEKTURA KRUŠEC ark arhitektura krušec d.o.o. vrtača 8 1000 ljubljana tel_01/4251543	Naziv objekta / lokacija:	DOGRADITEV INFEKCIJSKE KLINIKE UKC LJUBLJANA (dograditev Klinike za infekcijske bolezni in vročinska stanja v Univerzitetnem kliničnem centru v Ljubljani)
		Investitor:	REPUBLIKA SLOVENIJA, MINISTRSTVO ZA ZDRAVJE Urad Republike Slovenije za nadzor, kakovost in investicije v zdravstvu, Ulica Ambrožiča Novljana 7, 1000 Ljubljana
Vsebina načrta:		Št. proj.:	226/2022
Vrsta proj. dokumentacije:	NAČRT OPREME	Datum:	NOVEMBER 2024
Merilo:	1:25		