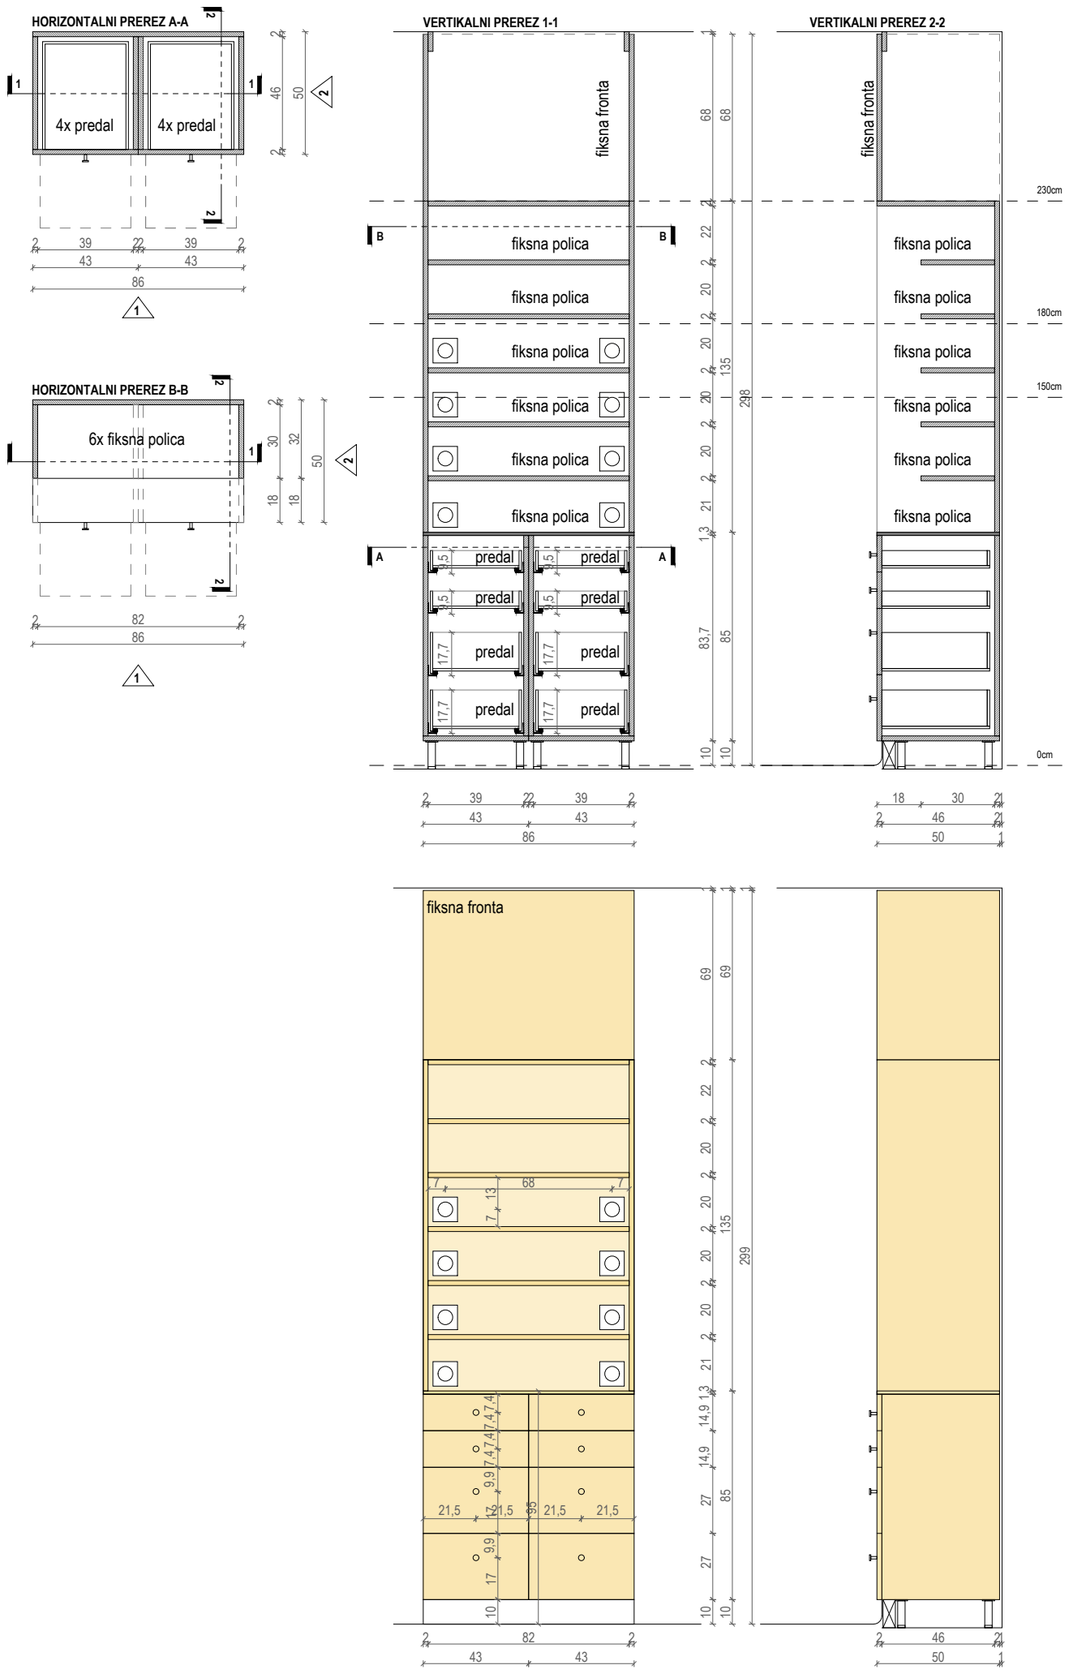


DOBAVA, IZDELAVA IN MONTAŽA MIZARSKEGA IZDELKA, IZDELANEGA PO PRILOŽENEM NAČRTU

Predalnik s pultom in fiksnimi policami je mizarski izdelek, izdelan po priloženem načrtu. Nujno upoštevati v uvodu navedene standarde in opombe. Pred serijsko izdelavo je potrebno izdelek testirati in izkazati skladnost z v uvodu navedenimi standardi in opombami. Testiranje mora biti vključeno v ceno. Vsi robovi so ostri, maksimalni radij 2mm, v kolikor ni v postavki drugače specificirano.

PULT S POLICAMI DIMENZIJ 86 / 50 / 299 cm

spodaj omarice s predali dim 86x50x95cm, zgoraj odprte police z zadnjo fiksno stranico in vertikalnima stranicama, dim. elementa s policami je 86x32x135, vključiti še fiksno zaporo dim 86x70cm nad omaricami do višine spuščenega stropa, skladno po priloženem načrtu

Pult je samostojen in stoji na spodnjih omaricah in je na višini 95cm od tal. Pult je stransko zaprt s stranicami. - delovna površina je iz kompaktne, duromerne visokotlačne plošče iz slojnega materiala (HPL), d=13mm, v barvi po izbiri pooblašč.arh., kot npr Fundermax max compact interior ali enakovredno. Pult mora zagotavljati trdnost na udarce, raze in ostale poškodbe, pult z visoko zaščito proti vlagi in odporen na čistila, skladno z veljavno zakonodajo, standardi in pravilniki. Barva pulta je enaka barvi kot fronte barve, kot npr. Fundermax Max ali enakovredno. Pred izdelavo mora barvo dokončno potrditi poobl. arh.
Nad odprtimi policami (nad višino 230cm) je izdelana maska s slepo fronto, ki je izdelana do višine spuščenega stropa. Maska zapira stranice in sprednjo slepo fronto skladno s priloženim načrtom.

Omarice pod pultom

Vsi deli omare razen delovne površine (korpus, vratna krila, cokli, police) so izdelani iz oplemenitene, vodoodporne iverne plošče d=18mm, obojestransko laminirane v skupni deb 20mm. Laminat deb.min 1,0mm. Laminat mora zagotavljati trdnost na udarce, raze in ostale poškodbe, laminat z visoko zaščito proti vlagi in odporen na čistila, skladno z veljavno zakonodajo, standardi in pravilniki. Barva laminata in "multicolor" traku je enaka enake barve kot fronte barve, kot npr. Fundermax Max ali enakovredno. Pred izdelavo mora barvo dokončno potrditi poobl. arh

V spodnjih omaricah so predvideni predali. Vodila predalov s popolnim izvlekom, dolžine 450-500mm, teža vodil do 40kg, mehko zapiranje, npr. Legrabox pure Blumotion ali enakovredno. Višine predalov so 2x905mm in 2x177mm/omarico.

Na ličnicah predalov je pritrjen tipski ročaj, okrogle oblike fi24mm, dolžine 24mm. Ročaj je barvan v barvo pohištva, barvo potrdi poobl. arhitekt. Kot naprimer Rujzdesign 807.24 ali enakovredni.
Povsod so vgrajeni blažilci zapiranja. Omara stoji na višinsko nastavljivih nogicah, ki morajo omogočiti niveliranje iz notranjosti omare. Pred montažo tlaka je potrebno montirati moral dim. 10,5 x 5cm, na katerega se zaključi PVC tlak z zaokrožnico.

Delovna površina

Delovni pult je izdelan iz kompaktne, duromerne visokotlačne plošče iz slojnega materiala (HPL), d=13mm, v barvi po izbiri pooblašč.arh., kot npr Fundermax max compact interior ali enakovredno. Končno barvo potrdi vodja projekta.

Odprte police nad pultom

Nad pultom so predvidene odprte police izdelane iz obojestransko laminirane, oplemenitene iverne plošče v skupni deb 20mm, laminat in višine 55cm. Laminat deb.min 1,0mm. Laminat mora zagotavljati trdnost na udarce, raze in ostale poškodbe, laminat z visoko zaščito proti vlagi in odporen na čistila, skladno z veljavno zakonodajo, standardi in pravilniki. Barva laminata in "multicolor" traku je enaka kot barva pulta, kot npr. Fundermax Max ali enakovredno. Pred izdelavo mora barvo dokončno potrditi poobl. arh. Odprte police so vijačene v hrbtišče in stranice.

Maska

Nad odprtimi policami (nad višino 230cm) je izdelana maska s slepo fronto, ki je izdelana do višine spuščenega stropa. Maska zapira stranice in sprednjo slepo fronto skladno s priloženim načrtom.

Barve:

Barve prilagojene barvni študiji in po potrditvi odgovornega projektanta

V ceno je potrebno vključiti še:

V ceno vključiti ves pritrditveni in montažni material za izdelavo, dobavo in montažo pohištva, vključno s kitanjem in silikoniziranjem na stikih med posameznimi kosi pohištva in na stikih ob stenah in stropovih

V element je potrebno predhodno izvedeti vse izvrtine za montažo, vtičnic, stikal ipd. skladno s shemo in predhodno potrditvijo vodje projekta.

OPOMBA:

- Vse kote in dimenzije je potrebno preveriti na gradbišču in prilagoditi izvedenemu stanju.

PROSTORI: GARDEROBNI FILTER - A151_01, A151_02

PULT S PREDALI IN POLICAMI 2X

1.4.3

Projektant: ARHITEKTURA KRUŠEC
ark arhitektura krušec d.o.o.
vrtača 8
1000 ljubljana
tel_01/4251543

Naziv objekta / lokacija: **DOGRADITEV INFEKCIJSKE KLINIKE UKC LJUBLJANA**
(dograditev Klinike za infekcijske bolezni in vročinska stanja v Univerzitetnem kliničnem centru v Ljubljani)

Investitor: **REPUBLIKA SLOVENIJA, MINISTRSTVO ZA ZDRAVJE**
Urad Republike Slovenije za nadzor, kakovost in investicije v zdravstvu
Ulica Ambrožiča Novljana 7, 1000 Ljubljana

NOO NAČRT ZA OKREVANJE IN ODPORNOST | Funded by the European Union NextGenerationEU

Vsebina načrta:		Št. proj.:	**226/2022**
Vrsta proj. dokumentacije:	NAČRT OPREME	Datum:	NOVEMBER 2024
Merilo:	1:25		