




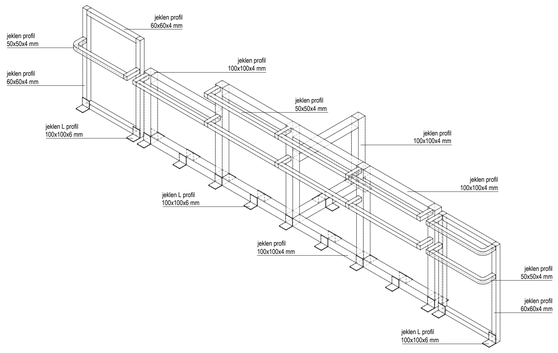


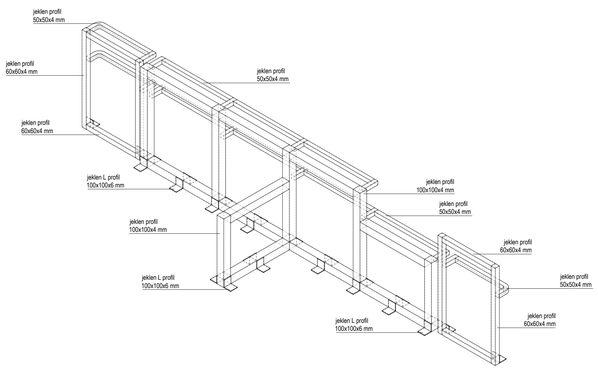


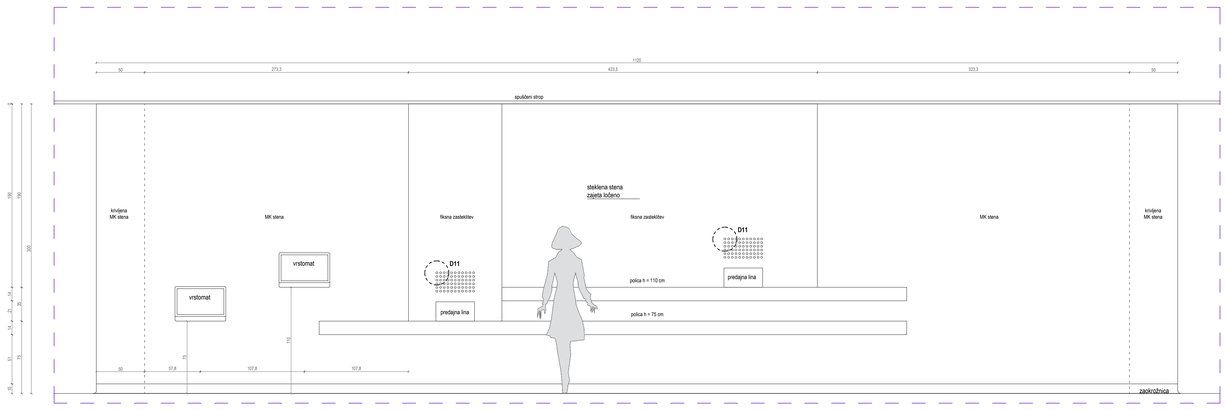


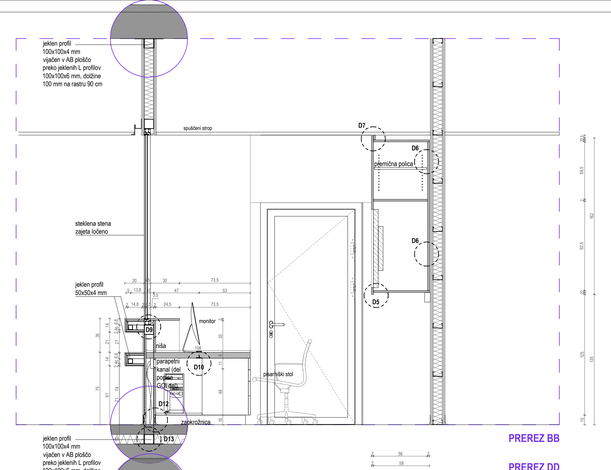


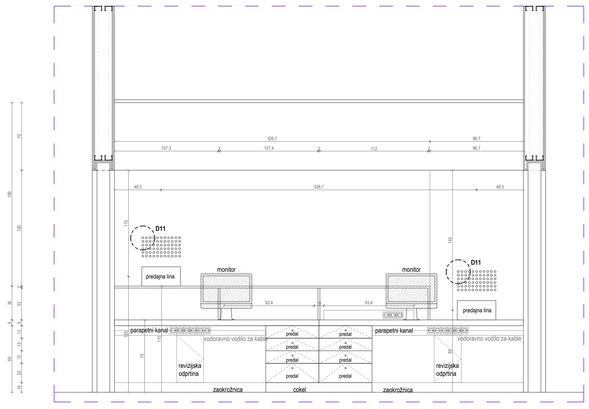

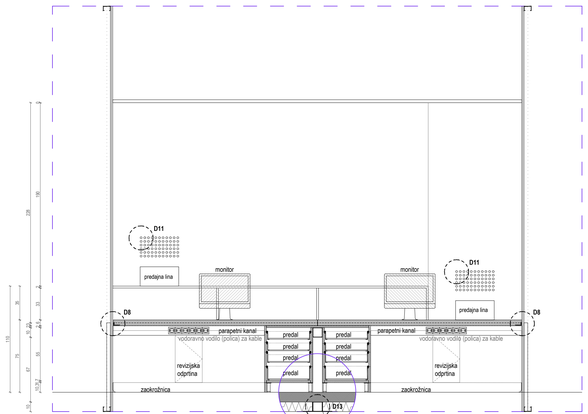

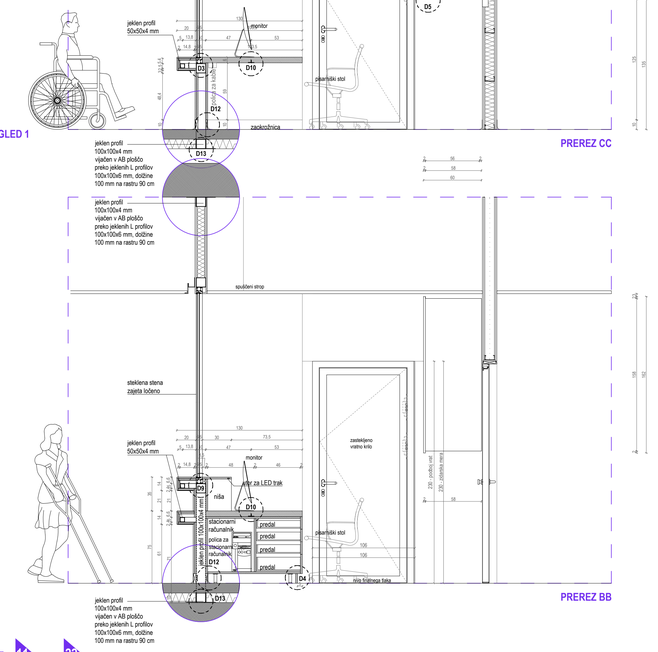

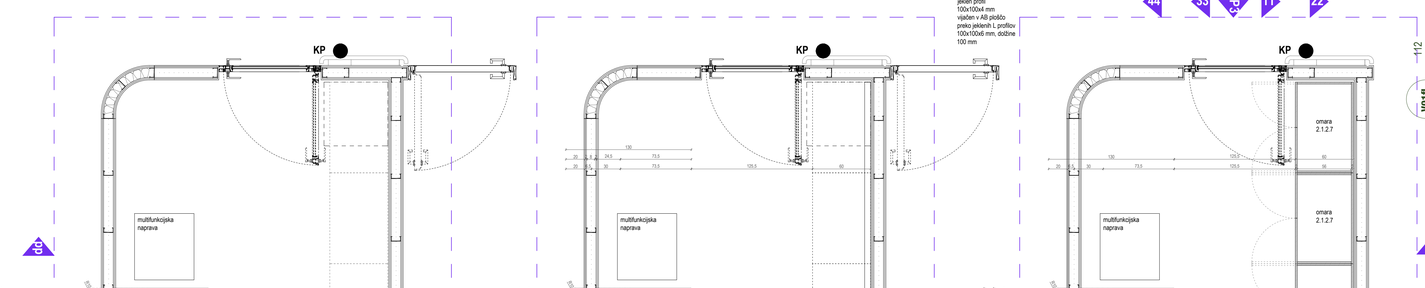

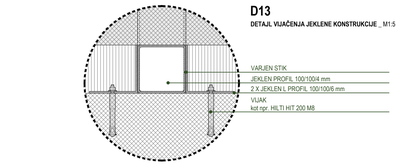


KAČA ZA KABLE



KABELSKA POLICA



UVODNICA ZA KABLE

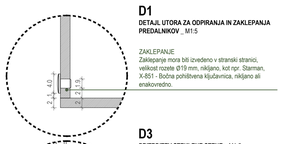

DOBAVA, IZDELAVA IN MONTAŽA MIZARSKEGA IZDELKA, IZDELANEGA PO PRILOŽENEM NAČRTU (ZASTEKLITEV ZAJETA LOČENO)
DIMENZIJA: 600,5x130x75/110 cm, po detajlu

Pult je mizarski izdelek, izdelan po priloženem načrtu. Nujno upoštevati v uvodu navedene standarde in opombe. Pred serijsko izdelavo je potrebno pult testirati in izkazati skladnost z v uvodu navedenimi standardi in opombami. Testiranje mora biti vključeno v ceno. Visi roboviso ostri, maksimalni radij 2mm, v kolikor ni v postavki drugače specificirano.

NOSILNA KONSTRUKCIJA PULTA:
Kvadratni jekleni profili HSS SHS 100/100/4mm (polica HSS SHS 50x50x4mm), medsebojno zvarjeni in povezani v nosilno konstrukcijo. Zgoraj in spodaj vijačeni v AB ploščo preko jeklenih profilov L 100/100/6mm, dolžine 10 cm na rastru 90 cm, skladno z načrtom. Mizne plošče so opažene z jeklenimi profili T 60/30/5 mm, navarjeni na osnovno jekleno podkonstrukcijo. Visi jekleni deli so barvani 2x s temeljno barvo. T profil pod mizno ploščo je barvan v izbrano barvo pulta oz. po izboru proti. arh. Skladno z zakonodajo mora biti vsak kovinski element povezan na ozemljitveni vod. Lokacija in način povezovanja mora biti nevidna ter jo mora potrditi projektant el. instalacij in pooblaščenec.

PULT:
Pult je samostojen. Pult je stranski zaprt s stranicami. Pult - dvovišinski: delovna površina na višini 75cm od tal, polica na višini 110 cm. Pod delovno površino je vgrajen parapetni kanal s priključki (zajet v GO delih). Pult ima zaokrožene vogale.

ZUNANJI PULT:
Pult je z zunanje strani (stran stranik, pacientov) oblečen v oblogo iz kivirjenega MDF 20mm in antibakterijske, homogene kompozitne plošče debeline 12 mm (zgornja in delna površina) ter 4 mm (spodnja površina), ki je spoj aluminijevega hidrokisla in akrilnega veziva (100% PMMA) kot npr. Kerrock+ ali enakovredno. Obloga je na dobolonih mestih krvljena z radijem, razvidnem v priloženem načrtu. Vsi vogali so brušeni do radija 5 mm. Obloga je lepljena na podlago iz MDF.

STRANICE, FASADA IN ZGORNJA POVRŠINA NOTRANJEGA PULTA:
Ravne stranice izdelane iz obojestransko laminiranih vodoodpornih ivernih plošč v skupni deb. 20mm, ukrivljene stranice pa iz MDF plošč predvidenih za krvljenje, vse obojestransko laminirano z laminatom deb. 1 mm. Rob je izdelan z ultrapas traku "multicolor" - barvan v masi, v enaki barvi kot plošive. Laminat in multicolor trak v kvaliteti npr. Funder Max ali enakovredni. Laminat mora zagotavljati trdnost na udarce, raze in ostale poškodbe, laminat z visoko zaščito proti vlagi in odporen na čistila, skladno z veljavno zakonodajo, standardi in pravilniki. Stranski rob vertikalne stranice pulta je izveden po sistemu "postforming". Barva laminata je enaka barvi kot celoten pult, kot npr. Fundermax Max ali enakovredni. Pred izdelavo mora barvo dokončno potrditi pooblaščenec arhitekta. Pred montažo šalca je ob nosilno konstrukcijo pulta , na notranji in zunanji strani potrebno montirati moral dim. 10,5 x 5cm, na katerega se zaključi PVC tlak z zaokrožnico. Z notranje strani je pult izdelan iz oplemenitene vodoodporne iverne plošče, obojestransko laminirane v skupni deb 20mm. Laminat deb. min 1mm. Laminat mora zagotavljati trdnost na udarce, raze in ostale poškodbe, laminat z visoko zaščito proti vlagi in odporen na čistila, skladno z veljavno zakonodajo, standardi in pravilniki. Barva laminata je enaka barvi kot fronte barve, kot npr. Fundermax Max ali enakovredni. Pred izdelavo mora barvo dokončno potrditi pooblaščenec arhitekta. V stranici pulta (glej načrt) revizijska vratca dim 28x52cm, vse iz laminata. Konstrukcija pulta mora omogočati razvod in priklop instalacij iz tal ali stene (glede na situacijo pulta na objektu).

DELOVNA MIZA:
Zgornja delovna plošča mize na višini 75cm je izdelana iz vodoodpornih oplemenitenih ivernih plošč, obojestransko laminiranih v skupni deb 60mm. Laminat deb.min 0,8mm. Stranski rob vertikalne stranice pulta je izveden po sistemu "postforming". Ostali rob je izdelan z ultrapas traku "multicolor" - barvan v masi, v enaki barvi kot plošive. Laminat in multicolor trak v kvaliteti npr. Funder Max ali enakovredni. Laminat mora zagotavljati trdnost na udarce, raze in ostale poškodbe, laminat z visoko zaščito proti vlagi in odporen na čistila, skladno z veljavno zakonodajo, standardi in pravilniki. Barva laminata je enaka barvi kot celoten pult, kot npr. Fundermax Max ali enakovredni. Pred izdelavo mora barvo dokončno potrditi pooblaščenec arhitekta. Mizna plošča stoji na kovinski konstrukciji, na fiksnih predalnikih in na Lkotnikih dim 60/50/5mm. Kotniki so barvani v barvo po izboru pooblaščenega arhitekta. Barva je enaka pultu.

PREDALNIKI:
Predalniki so dim 50x100x60cm oz. skladno z načrti. Visi vitki deli predalnika (korpus in lični predalov) so izdelani iz oplemenitene vodoodporne iverne plošče, obojestransko laminirane v skupni deb 20mm. Laminat deb.min 0,8mm. Laminat mora zagotavljati trdnost na udarce, raze in ostale poškodbe, laminat z visoko zaščito proti vlagi in odporen na čistila, skladno z veljavno zakonodajo, standard in pravilniki, rob je izdelan z ultrapas traku "multicolor" - barvan v masi, v enaki barvi kot plošive. Laminat in multicolor trak v kvaliteti npr. Funder Max ali enakovredni. Barva laminata je enaka barvi kot fronte barve, kot npr. Fundermax Max ali enakovredno. Pred izdelavo mora barvo dokončno potrditi pooblaščenec arhitekta. Predalniki stojijo na višinsko nastavljivih pohištvenih nogicah za povečano nosilnost (min 150kg). Višina nogice je 10cm. Območje nastavitve je od -15mm do +30mm.

RAZDELKI:
Nad delovno površino so narejeni razdelki oz vertikalne fiksne stranice iz oplemenitene vodoodporne iverne plošče, obojestransko laminirane v skupni deb 20mm. Laminat deb.min 0,8mm. rob je izdelan z ultrapas traku "multicolor" - barvan v masi, v enaki barvi kot plošive. Laminat in multicolor trak v kvaliteti npr. Funder Max ali enakovredni. Laminat mora zagotavljati trdnost na udarce, raze in ostale poškodbe, laminat z visoko zaščito proti vlagi in odporen na čistila, skladno z veljavno zakonodajo, standardi in pravilniki. Barva laminata je enaka barvi kot fronte barve, kot npr. Fundermax Max ali enakovredno. Pred izdelavo mora barvo dokončno potrditi pooblaščenec arh.

ZASTEKLITEV - zajeta ločeno

V PONUDBO VKLJUČITI TUDI:
V zgornjo delovno ploščo moje je izveden okrogel izrez ø8cm za uvodnico, izrez mora biti prilagojen tipu izbrane uvodnice. Uvodnica je kovinska, mat prašno barvana v barvo po izboru pooblaščenega arh. z vrtljivim pokrovom, pod pokrovom črne izbetine, kot npr: BACHMANN LOOP ROUND ali enakovredni.
Število kosov: 4

Pod zgornjo ploščo je v spodnje strani pritrjena polica za kable, iz pločevine, vroče cinkana in barvana v barvo po izboru poobla. arh., s pokrovom. Vijačena na spodnjo stran mizne plošče, prilagodljive širine. kot npr: HERMI kabelska polica KP 60/100 ali enakovredni. Element so s stenskim parapetnim kanalom povezani s kabli speteni v kot npr. Gotessons Cable colector in fabric z zadrgo ali enakovredno.
Dolžina: 10 m

Po celotni dolžini police pod zgornjim pultom se skladno z označenimi detalji (glej detal 14) vgrajuje LED svetilo v profilu zunanjih dimenzij profila 17,5/7,0 mm. Ohišje je iz aluminija, sivo eloksirano. Stopnja zaščite je IP: 64. Svetilobni tok svetilke je 1820 LM / M, moč 10 W / M. Colour rendering index (CRI): 80. S temperaturo svetlobe 3000 K. Simetrična porazdelitev svetlobe. S svetilobno učinkovitostjo, npr.: 150 LM / W. Za uporabo z DALI napajalnikom, z zaščito proti pregretju, kratkemu stiku, predrenemenbni in prenapetosti, z napajanjem 230 V, 50 Hz. Povprečna doba vzdrževanja: 50000h L90 B10 pri 25°C. Razred energijske učinkovitosti: D. kot npr.: BMLED, tip: LED FLEX ali enakovredno.
Dolžina LED traku: 14 m

Pod mizno ploščo je s spodnje strani vijačena konzola/nosilec za računalnik. Kovinski, vijačno in šilnisko nastavliv z vrtljivo drsno ploščo, mat prašno barvan v barvo po izboru projektanta arhitekture. Višina cca od-do: 34 - 54 cm / širina cca od-do: 13,4 - 23,4 cm / kot npr. JEKOPLAN Nosilec za računalnik PC RACK ali enakovredni
Število kosov: 2 kosa

V ceno vključiti ves pritrdilveni in montažni material za izdelavo, dobavo in montažo pohištva, vključno s kitanjem in silikoniziranjem na stikih med posameznimi kosi pohištva in na stikih ob stenah in stropovih.

DVIGNJEN DEL PULTA

OPOMBA:
- Vse kote in dimenzije je potrebno preveriti na gradbišču in prilagoditi izvedenemu stanju.

PROSTORI: B111_01, B111_02, B111_03, B111_04

PULT SPREJEMNI SPECIALISTIČNE AMBULANTE 1X

1.5.2

Projektant:	ARHITEKTURA KRUŠEC ark arhitektura krušec d.o.o. vrtača 8 1000 ljubljana tel.:01/4251543	Naziv objekta / lokacija:	**DOGRADITEV INFEKCIJSKE KLINIKE UKC LJUBLJANA** (dograditev klinike za infekcijske bolezni in zdravstva starejše v Univerzitetnem kliničnem centru v Ljubljani)
		Investitor:	**REPUBLIKA SLOVENIJA, MINISTRSTVO ZA ZDRAVJE** (Štefanova 5, 1000 Ljubljana) (Ga.Ravnikar Potočnik in ostali - konsorcij vodilnega partnerja) (Ga.Avbelj Metelko 1, 1000 Ljubljana)
Vsebina načrta:	**PULT SPREJEMNI SPEC. AMB.**	Št. proj.:	**226/2022**
Vrsta proj. dokumentacije:	NAČRT OPREME	Datum:	NOVEMBER 2024
Merilo:	1:25		