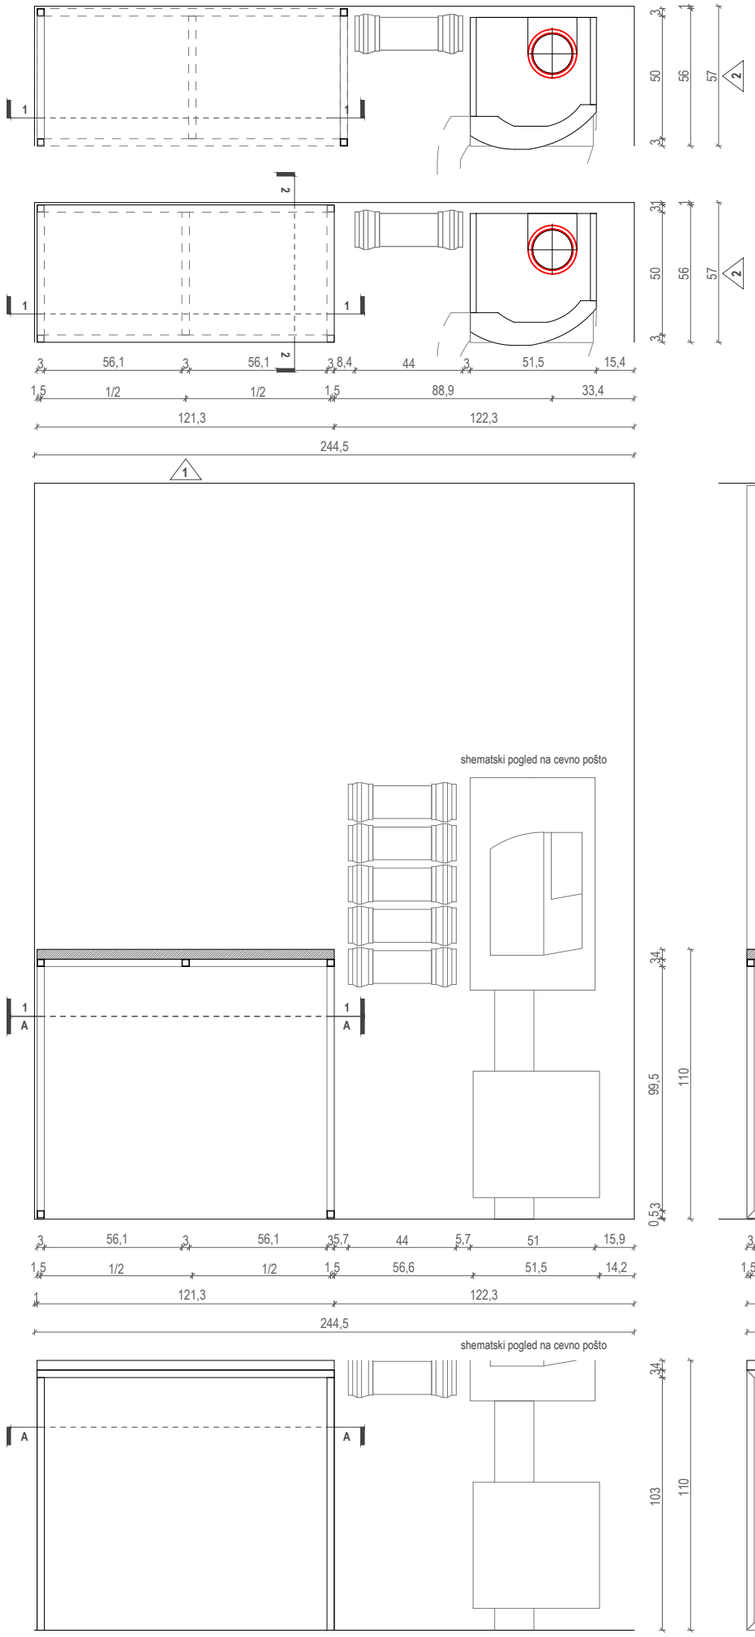


DOBAVA, IZDELAVA IN MONTAŽA MIZARSKEGA IZDELKA, IZDELANEGA PO PRILOŽENEM NAČRTU
PULT DIMENZIJ:

	A / B
1.7.7 (C016_16.4)	**121,3 / 56,0 / 110,0 cm 1X**

Pult je mizarski izdelek, izdelan po priloženem načrtu. Nujno upoštevati v uvodu navedene standarde in opombe. Pred serijsko izdelavo je potrebno pult testirati in izkazati skladnost z v uvodu navedenimi standardi in opombami. Testiranje mora biti vključeno v ceno. Vsi robovi so ostri, maksimalni radij 2,mm, v kolikor ni v postavki drugače specificirano.

Pult je samostoječ na višini 110 cm.

Nosilna konstrukcija
Nosilna konstrukcija pulta je izdelana iz jeklenih kvadratnih profilov dim 30/30/4 mm, medsebojno varjeni po priloženem detajlu. Jeklena konstrukcije je 2 x zaščitena s temeljno barvo.

PULT
Pult je konzolen in je na višini 110 cm od tal. Delovna površina je izdelana iz oplemenitene vodoodporne iverne plošče, obojestransko laminirane v skupni deb. 40 mm. Laminat deb. min. 1,0 mm. Rob je izdelan z ultrapas traku "multicolor" - barvan v masi, v enaki barvi kot ploskve. Laminat in multicolor trak v kvaliteti npr. Funder Max ali enakovredno. Laminat mora zagotavljati trdnost na udarce, reze in ostale poškodbe, laminat z visoko zaščito proti vlagi in odporen na čistila, skladno z veljavno zakonodajo, standardi in pravilniki. Sprednji rob pulta je izveden po sistemu "postforming". Barva laminata je enaka barvi fronte, kot npr. Fundermax Max ali enakovredno. Pred izdelavo mora barvo dokončno potrditi poobl. arh.

Barve:
Barve prilagojene barvni študiji in po potrditvi odgovornega projektanta

V ceno je potrebno vključiti:

Ves pritrditveni in montažni material za izdelavo, dobavo in montažo pohištva, vključno s kitanjem in silikoniziranjem na stikih med posameznimi kosi pohištva in na stikih ob stenah in stropovih.

Na vseh kovinskih nogah je predviden višinsko nastavljiv distančnik oz. plastificiran drsnik (črne barve).

OPOMBA:
- Vse kote in dimenzije je potrebno preveriti na gradbišču in prilagoditi izvedenemu stanju.

PROSTORI: C016_16.4 - URGENCA NIŠA

PULT	**1X**	**1.7.7**

Projektant: ARHITEKTURA KRUŠEC
ark arhitektura krušec d.o.o.
vrtača 8
1000 ljubljana
tel_01/4251543

Naziv objekta / lokacija: DOGRADITEV INFEKCIJSKE KLINIKE UKC LJUBLJANA (dograditev Klinike za infekcijske bolezni in vročinska stanja v Univerzitetnem kliničnem centru v Ljubljani)

Investitor: REPUBLIKA SLOVENIJA, MINISTRSTVO ZA ZDRAVJE Urad Republike Slovenije za nadzor, kakovost in investicije v zdravstvu, Ulica Ambrožiča Novljana 7, 1000 Ljubljana

NAČRT ZA OKREVANJE IN ODPORNOST
Funded by the European Union NextGenerationEU

Vsebina načrta:		Št. proj.:	226/2022
Vrsta proj. dokumentacije:	NAČRT OPREME	Datum:	NOVEMBER 2024
Merilo:	1:25		