
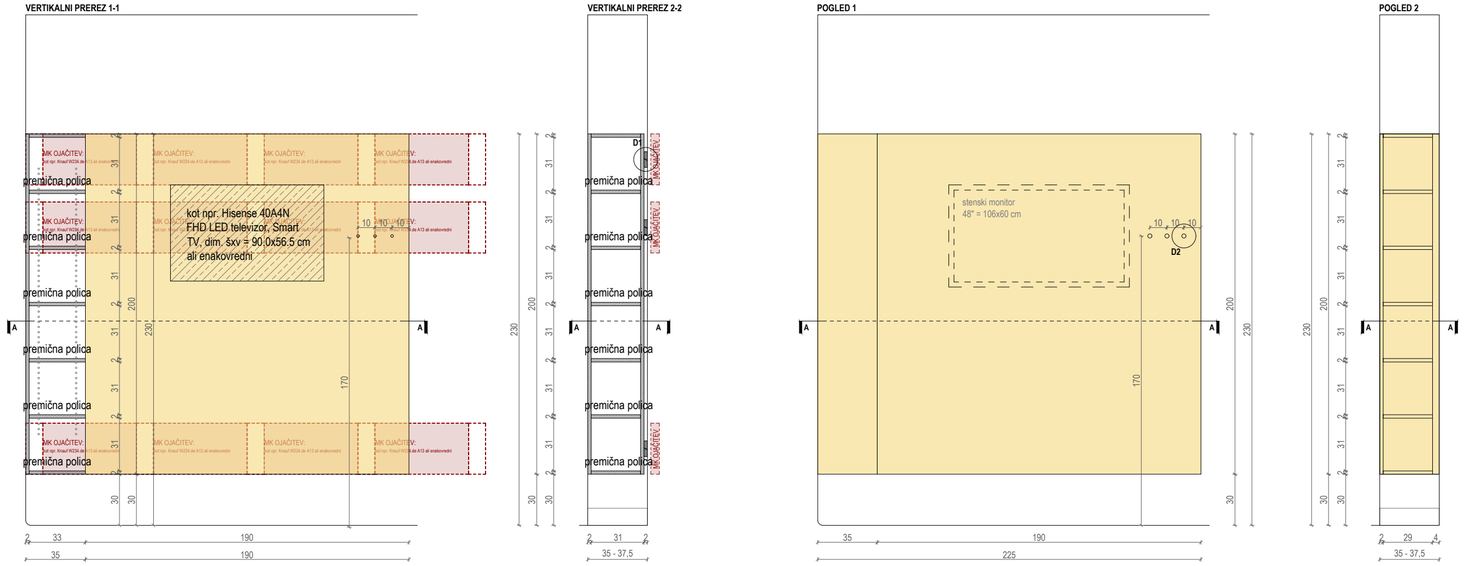
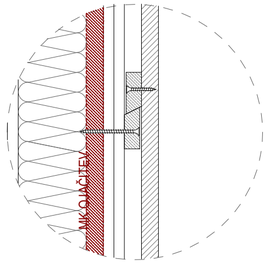



DETAJL 1: SISTEM OBEŠANJA OMARE

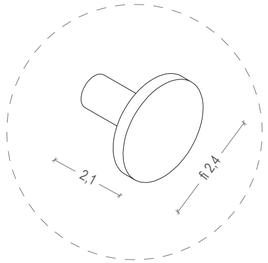


DETAJL 2: SHEMA ROČAJA

**DOBAVA, IZDELAVA IN MONTAŽA MIZARSKEGA IZDELKA, IZDELENEGA PO PRILOŽENEM NAČRTU**
**OMARE V PISARNAH DIMENZIJ 35-37 / 50 / 160 cm S STENSKO ZAŠČITO 190 / 200 cm**

Omara je mizarski izdelek, izdelan po priloženem načrtu. Nujno upoštevati v uvodu navedene standarde in opombe. Pred serijsko izdelavo je potrebno omaro testirati in izkazati skladnost z v uvodu navedenimi standardi in opombami. Testiranje mora biti vključeno v ceno. Vsi robovi so ostri, maksimalni radij 2mm, v kolikor ni v postavki drugače specificirano.

Vsi deli omare vključno s hrbtiščem so izdelani iz vezane plošče d=18mm, obojestransko furnirane v skupni deb. 20mm. Furnir je hrastov, deb.0,6mm, struktura ČRTA / RIFT, v najvišjem kakovostnem razredu, enotne barve, brez grč in bočne strukture, dolžina furnirja vsaj 180cm, kot npr. kvaliteta Extra (Jeles) ali enakovredno. Furnir je lakiran z dodatkom sive in bele barve (natur, mat izgled). Furnir se sestavlja brez vidnih prehodov. Furnir mora zagotavljati trdnost na udarce, raze in ostale poškodbe skladno z veljavno zakonodajo, standardi in pravilniki. Barvo furnirja potrebno uskladiti z izvajalcem omar. Potrebno je izdelati 6 vzorcev različne intenzitete belila. Pred izdelavo mora barvo dokončno potrditi poobl. arh. Rob vezane plošče ostane viden, lakiran, mat izgled.

Omare visijo na MK steni preko vešal izvedenih iz lesenih pasnic, d = 2,0cm, ki so prirezane pod kotom, na način da se zataknjejo ena v drugo.

V omari je predvidenih pet premičnih polic, z možnostjo nastavljanja na različne višine. S tem namenom so v stranicah omaric odprtine za nastavljanje polic na različne višine. Police so izdelane iz vezane plošče deb. 20mm, lakirane, natur mat izgled.

V ceno je poleg zgoraj navedenega opisa potrebno vključiti:
Univerzalno traverzo za ojačitev MK stene, kot naprimer Knauf W234.de A13 ali enakovredni, količina skladna s načrtom.

**STENSKA ZAŠČITA**
Stenska zaščita vključno z elementom s policami, viseča je izdelana iz vezane plošče d=28mm, obojestransko furnirane v skupni debelini 30mm. Furnir je hrastov, deb.0,6mm, struktura ČRTA / RIFT, v najvišjem kakovostnem razredu, enotne barve, brez grč in bočne strukture, dolžina furnirja vsaj 200cm, kot npr. kvaliteta Extra (Jeles) ali enakovredno. Furnir je lakiran z dodatkom sive in bele barve (natur, mat izgled). Furnir se sestavlja brez vidnih prehodov. Furnir mora zagotavljati trdnost na udarce, raze in ostale poškodbe skladno z veljavno zakonodajo, standardi in pravilniki. Barvo furnirja potrebno uskladiti z izvajalcem omar. Potrebno je izdelati 6 vzorcev različne intenzitete belila. Pred izdelavo mora barvo dokončno potrditi poobl. arh. Rob vezane plošče ostane viden, lakiran, mat izgled.

**OJAČITEV**
Stenska zaščita skupaj z elemntom s policami je vpeta v MK steno, preko distančnikov, skaldno s priloženim detajlom. V MK steni mora biti predhodno izvedena ojačitev.

**OPOMBA:**
- Vse kote in dimenzije je potrebno preveriti na gradbišču in prilagoditi izvedenemu stanju.

**PROSTORI:** A164_07.1.1, A164_07.2.1, A514_06.1, A514_06.3, A134_07.1, A134_08.1, A144_07.1, A144_08.1

# VISEČA PISARNIŠKA OMARA 8X 2.1.1.5


Projektant: ARHITEKTURA KRUŠEC
ark arhitektura krušec d.o.o.
vrtača 8
1000 ljubljana
tel_01/4251543


Naziv objekta / lokacija: DOGRADITEV INFEKCIJSKE KLINIKE UKC LJUBLJANA
(dograditev Klinike za infekcijske bolezni in vročinska stanja v Univerzitetnem kliničnem centru v Ljubljani)

Investitor: REPUBLIKA SLOVENIJA, MINISTRSTVO ZA ZDRAVJE
Urad Republike Slovenije za nadzor, kakovost in investicije v zdravstvu
Ulica Ambrožča Novljana 7, 1000 Ljubljana


Funded by the European Union NextGenerationEU


| | | | |
|---|---|---|---|
| Vsebina načrta: | VISEČA PISARNIŠKA OMARA | Št. proj.: | 226/2022 |
| Vrsta proj. dokumentacije: | NAČRT OPREME | Datum: | NOVEMBER 2024 |
| Merilo: | 1:25 | | |