
D5


DETAJL ODPIRANJA ZGORNJIH OMARIC _ M1:5

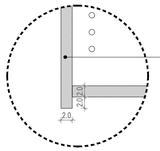

SPREDNJA FRONTA OMARICE

D6


DETAJL SISTEMA OBEŠANJA VISEČIH OMARIC _ M1:5

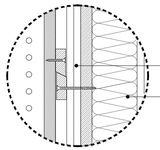

Omare visijo na MK steni preko vešal izvedenih iz lesenih pasnic, d = 2,0cm, ki so prirezane pod kotom, na način da se zatikniejo ena v drugo.

MAVČNOKARTONSKA STENA


HORIZONTALNI PREREZ A-A

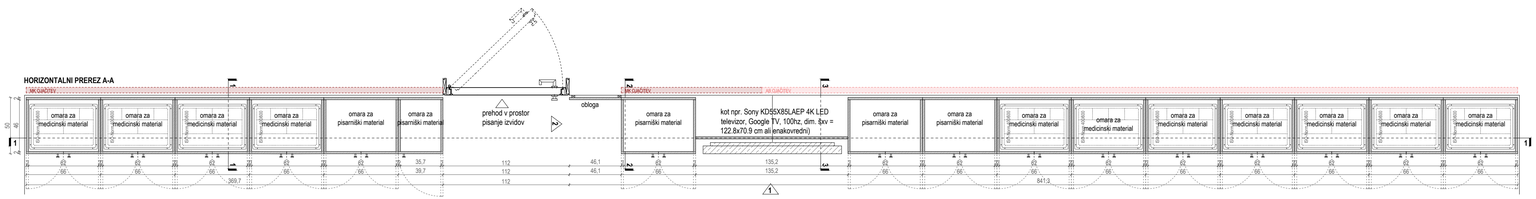


HORIZONTALNI PREREZ B-B




VERTIKALNI PREREZ 1-1

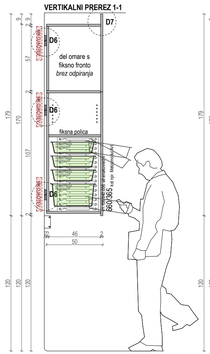


VERTIKALNI PREREZ 3-3

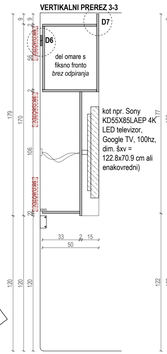


VERTIKALNI PREREZ 1-1

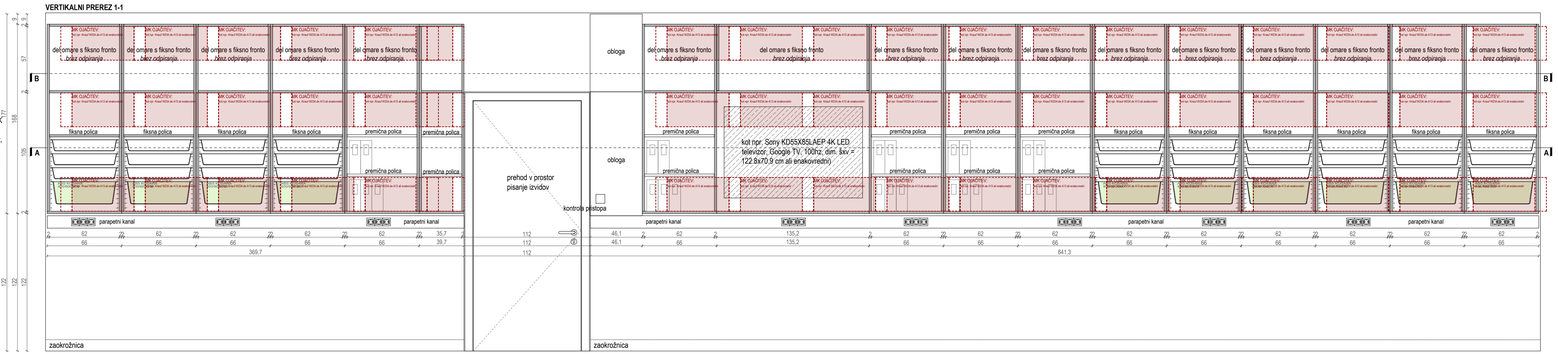


VERTIKALNI PREREZ 2-2

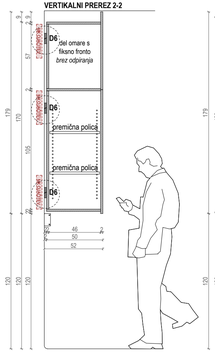

POGLED 2

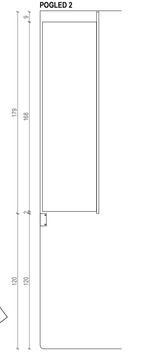

POGLED 1

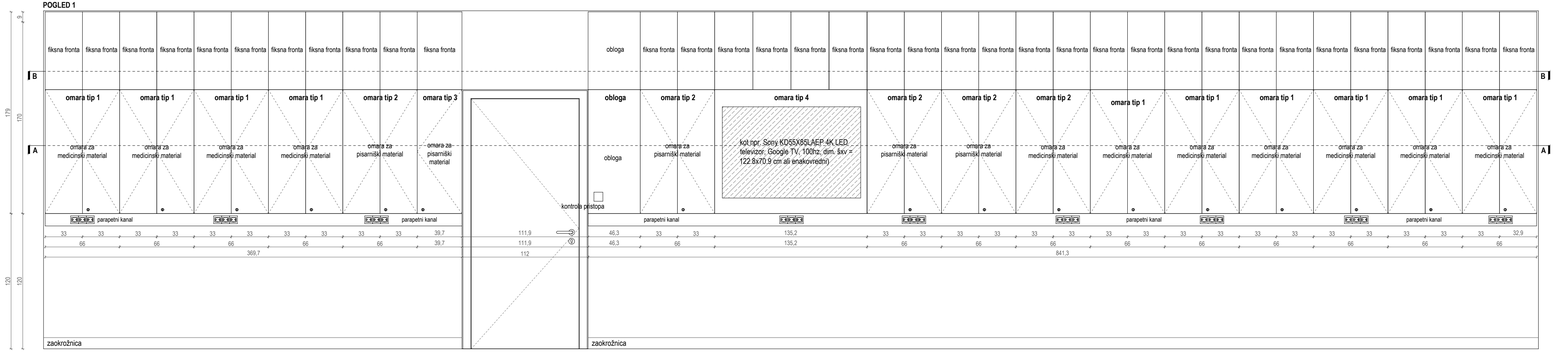

DOBAVA, IZDELAVA IN MONTAŽA MIZARSKEGA IZDELKA, IZDELANEGA PO PRILOŽENEM NAČRTU
dim: OMARA, NADZOR, IT2, IT3, VISEČA: 369.7x52x179 cm + 841.3x52x179 cm

Omara je mizarski izdelek, izdelan po priloženem načrtu. Nujno upoštevati v uvodu navedene standarde in opombe. Pred serijsko izdelavo je potrebno izdelek testirati in izkazati skladnost z v uvodu navedenimi standardi in opombami. Testiranje mora biti vključeno v ceno. Vsi robovi so ostri, maksimalni radij 2mm, v kolikor ni v postavki drugače specificirano.

VSI VIDNI DELI OMARE:
Vsi vidni deli omare (korpus, vratna krila, fiksne fronte in stenske obloge) so izdelani iz oplemenitene, vodoodporne iverne plošče d=18mm, obojestransko laminirane v skupni deb 20mm. Laminat je ultrapas, deb. 1mm, v kvaliteti kot npr. Fundermax Max HPL ali enakovredni. Laminat mora zagotavljati trdnost na udarce, raze in ostale poškodbe, laminat z visoko zaščito proti vlagi in odporen na čistila, skladno z veljavno zakonodajo, standardi in pravilniki. Rob je izdelan z ultrapas traku "multicolor" - barvan v masi, v enaki barvi kot plošče. Laminat in multicolor trak v kvaliteti npr. Funder Max ali enakovredni. Laminat mora zagotavljati trdnost na udarce, raze in ostale poškodbe skladno z veljavno zakonodajo, standardi in pravilniki.
Del omar visi na MK steni preko vešal izvedenih iz lesenih pasnic, d = 2cm, ki so prirezane pod kotom, na način da se zatikniejo ena v drugo. Omare, ki visijo na AB steni je potrebno vijačiti s sidri primernimi za sidranje v ab steno.
Fronta omare je razdeljena na dva dela. Spodnji del se odpira krilno, zgornji je fiksno pritrjen - brez odpiranja (glej načrt).
Na vsak kos omare je vgrajena pohištvena ključavnica za zaklepanje kot npr. Starman, X - 1916 Univerzalna ključavnica s ključem ali enakovredni.
Vratna krila so polna in opremljena z odmičnimi kovinskimi sponami najvišje kvalitete kot npr.: BLUM CLIP TOP 110 z blažilcem zapiranja BLUMOTION (mehko zapiranje) ali enakovredni. Smer odpiranja je potrebno preveriti v načrtu! Povsod vgrajeni blažilci zapiranja.
Za odpiranje omaric se uporabi 2cm razlika višine vratnega krila v primerjavi z dejansko višino omaric.
NOTRANJOST OMAR:
Notranjost omare, vključno z vmesnimi vertikalnimi delitvami ter hrbtiščem je izdelana iz oplemenitene iverne plošče in dvostransko obdelane z iveralom v skupni debelini 20mm in zaščitene z ABS robnim trakom deb. 0.6mm. Iveral je v kvaliteti npr. Funder Max ali enakovredno. Barvo iverala in zaključnih ABS trakov po izboru poobl. arh.
Končno barvo pred izdelavo potrdi poobl.arh.
ISO MODUL KOŠARE se do višine 150cm odpirajo z ravnim izvlekom, nad višino 150cm do višine 185 cm pa se izvlečejo z nagibom do 36°. Paneli imajo integriran STOP sistem, ki preprečuje popolni izvlek modulov oz. nezaželjeno izpadanje le-teh. Nosilnost stranskega panela vsaj 40kg.
ABS KOŠARE:
Vsaka košara se opremi z 1x prečni in 1x vzdolžni delilnik. Košare so perforirane in izdelane iz ABS plastike, svetlo sive barve. Košare je možno opremiti s polnim dnom. Košare imajo integriran STOP sistem, kar preprečuje popolni izvlek oz. izpadanje modulov med uporabo. Košare ko niso v uporabi se lahko zložijo ena v drugo.
košara je možno strojno prati, dajša termodezinfekcija do 70°C, krajša termodezinfekcija pa do 90°C.
OMARA TIP 1: dim. 66x50x179cm, kom: 10x
Vsaka omara tip 1 ima naslednji sestav košar s sistemom kot npr. MetzSyst- MetzMedic ali enakovredni :
3x ABS košara dim.: 60/40/10 kot npr. MetzMedic art.206014 ali enakovredni
1x ABS košara dim.: 60/40/20 kot npr. MetzMedic art.216423 ali enakovredni
1x fiksna polica, dim. 62x46cm na višini 192cm.
OMARA TIP 2: 66x50x179cm, kom: 5x
Vsaka omara tip 2 ima na fiksnih straneh omare predvidene izvrtine za možnost nastavitve polic na različne višine. Predvideni sta 2 premični polici, dim 62x46cm. Police so izdelane iz oplemenitene vodoodporne iverne plošče, obojestransko laminirane z iveralom v skupni deb 25mm. Iveral v enaki barvi in teksturi kot zunanjost omare.
OMARA TIP 3: 39,7x50x179cm, kom: 1x
Vsaka omara tip 3 ima na fiksnih straneh omare predvidene izvrtine za možnost nastavitve polic na različne višine. Predvideni sta 2 premični polici, dim 39,7x46cm. Police so izdelane iz oplemenitene vodoodporne iverne plošče, obojestransko laminirane z iveralom v skupni deb 25mm. Iveral v enaki barvi in teksturi kot zunanjost omare.
OMARA TIP 4: 135,2x50x179cm, kom: 1x
Omara je izvedena z niša za montažo televizije. Celotna niša mora biti izdelana iz oplemenitene, vodoodporne iverne plošče d=18mm, obojestransko laminirane v skupni deb 20mm. Laminat je ultrapas, deb. 1mm, v kvaliteti kot npr. Fundermax Max HPL ali enakovredni. Laminat mora zagotavljati trdnost na udarce, raze in ostale poškodbe, laminat z visoko zaščito proti vlagi in odporen na čistila, skladno z veljavno zakonodajo, standardi in pravilniki. Barva laminata in "multicolor" traku je enaka enake barve kot fronte barve, kot npr. Fundermax Max ali enakovredni.
V hrbtišču niše je potrebno predvideti odprtine za vtičnice.
OBLOGA: 46,3x50x179cm, kom: 1x
Obloga izdelana iz oplemenitene, vodoodporne iverne plošče d=18mm, obojestransko laminirane v skupni deb 20mm. Laminat je ultrapas, deb. 1mm, v kvaliteti kot npr. Fundermax Max HPL ali enakovredni. Laminat mora zagotavljati trdnost na udarce, raze in ostale poškodbe, laminat z visoko zaščito proti vlagi in odporen na čistila, skladno z veljavno zakonodajo, standardi in pravilniki. Barva laminata in "multicolor" traku je enaka enake barve kot fronte barve, kot npr. Fundermax Max ali enakovredni. Pred izdelavo mora barvo dokončno potrditi poobl. arh.
V obloji je potrebno predvideti odprtine za stikala, ter podkonstrukcijo iz lesenih moralov.
DODATNA OPREMA:
Univerzalne traverze za ojačitev MK stene, kot naprimer Knauf W234.de A13 ali enakovredni (3x kosi ojačitve za posamezno omaro oz. po načrtu opreme- glej načrt).
Sidra primerna za sidranje omar v ab steno.
Vodila in ISO košare s pripadajočim materialom (stop sistem, 1x prečni in 1x vzdolžni delilnik na košaro)
V ponudbo je potrebno vključiti tudi podkonstrukcijo iz lesenih moralov (različne dimenzije), po načrtu opreme.
V ceno vključiti ves pritrdilni in montažni material za izdelavo, dobavo in montažo pohištva, vključno s kitanjem in silikoniziranjem na stikih med posameznimi kosi pohištva in na stikih ob stenah in stropovih.

OPOMBA:
- Vse kote in dimenzije je potrebno preveriti na gradbišču in prilagoditi izvedenemu stanju.

PROSTORI: A132_09, A512_11

OMARE, NADZOR, IT2, IT3, VISEČA 2X

2.1.2.1

Projektant:	ARHITEKTURA KRUŠEC ark arhitektura krušec d.o.o. vrtača 8 1000 ljubljana tel_ 01/425 15 43	Naziv objekta / lokacija:	DOGRADITEV INFEKCIJSKE KLINIKE UKC LJUBLJANA (dograditev Klinike za infekcijske bolezni in vročinska stanja v Univerzitetnem kliničnem centru v Ljubljani)
		Investitor:	REPUBLIKA SLOVENIJA, MINISTRSTVO ZA ZDRAVJE Uradi Republike Slovenije za nadzor, kakovost in investicije v zdravstvu Ulica Antonctia Novljana 7, 1000 Ljubljana
Vsebina načrta:	**OMARE, NADZOR, IT2, IT3, VISEČA**	Št. proj.:	226/2022
Vrsta proj. dokumentacije:	NAČRT OPREME	Datum:	NOVEMBER 2024
Merilo:	1:25		