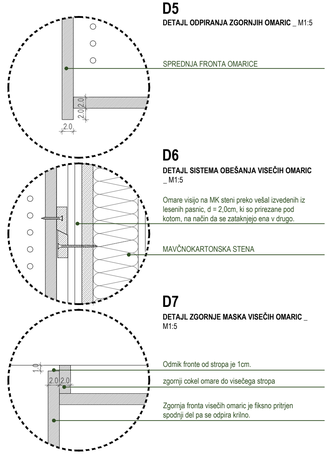


D5

DETAJL ODPIRANJA ZGORNJIH OMARIC _ M1:5

SPREDNJA FRONTA OMARICE

D6

DETAJL SISTEMA OBEŠANJA VISEČIH OMARIC _ M1:5

Omare visijo na MK steni preko vešal izvedenih iz lesenih pasnic, d = 2,0cm, ki so prirezane pod kotom, na način da se zataknejo ena v drugo.

MAVČNOKARTONSKA STENA


D7

DETAJL ZGORNJE MASKA VISEČIH OMARIC _ M1:5


Odmik fronte od stropa je 1cm.

zgornji cokel omare do viseèega stropa

Zgornja fronta viseèih omaric je fiksno pritrjen spodnji del pa se odpira krilno.

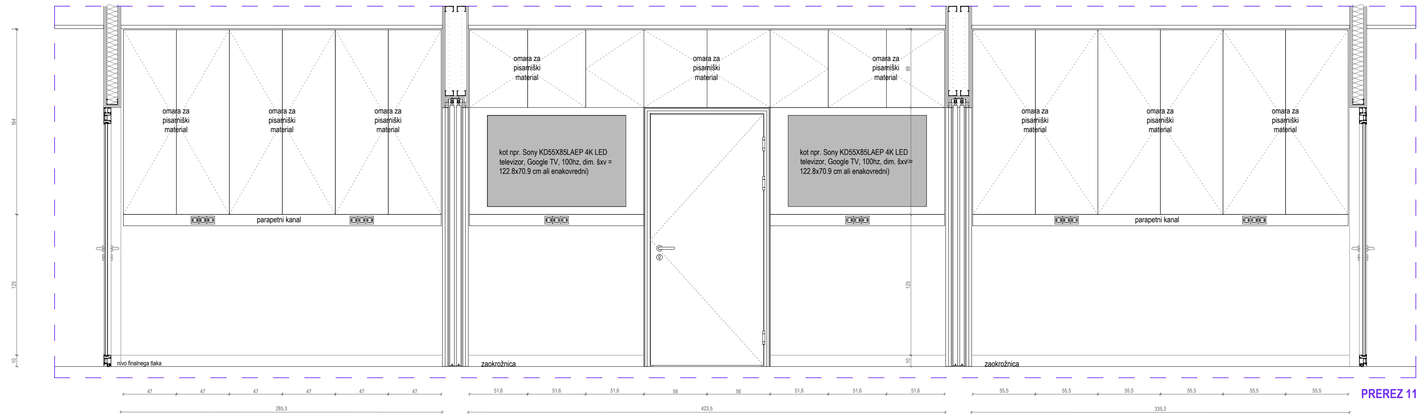

PREREZ 11

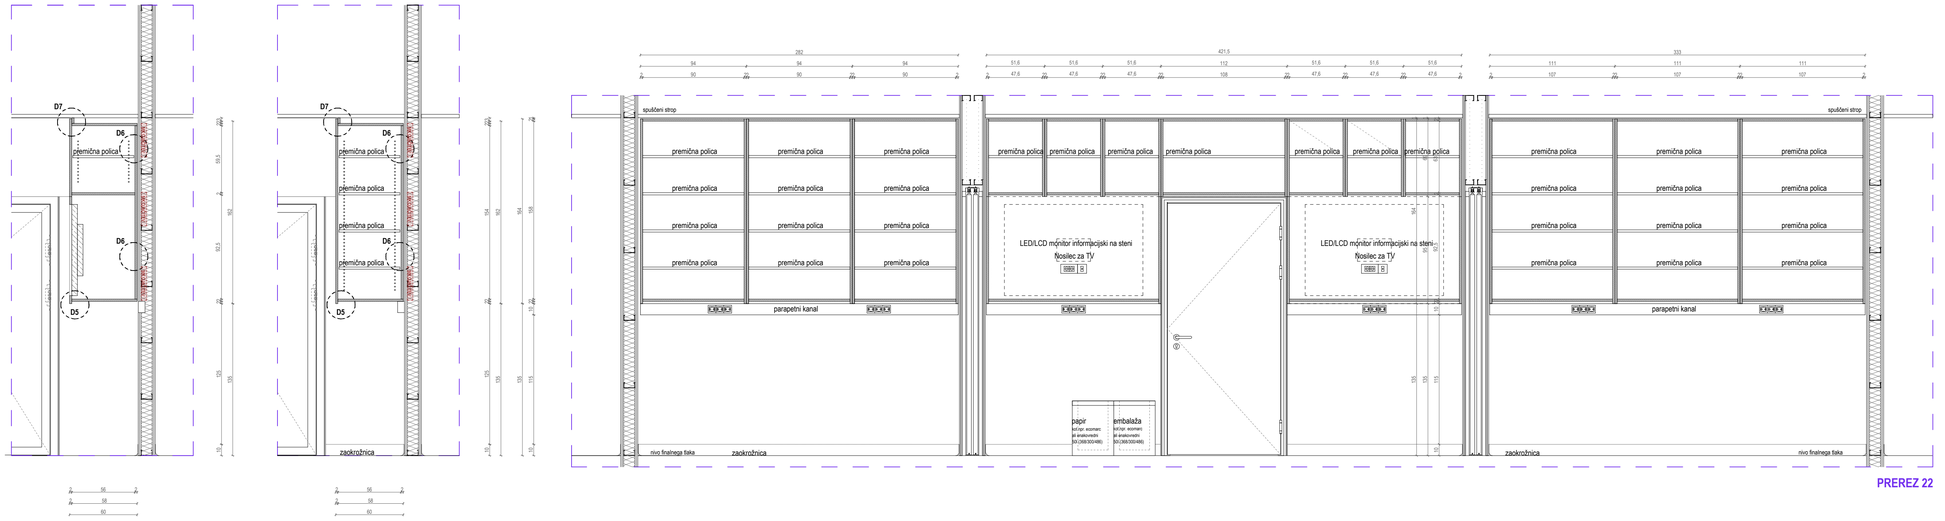

PREREZ 22

DOBAVA, IZDELAVA IN MONTAŽA MIZARSKEGA IZDELKA. IZDELANEGA PO PRILOŽENEM NAČRTU
OMARA DIMENZIJ: 1086,5x60x164 cm, viseča, po detajlu

Omara je mizarski izdelek, izdelana po priloženem načrtu. Nujno upoštevati v uvodu navedene standarde in opombe. Pred serijsko izdelavo je potrebno izdelek testirati in izkazati skladnost z v uvodu navedenimi standardi in opombami. Testiranje mora biti vključeno v ceno. Vsi robovi so ostri, maksimalni radij 2mm, v kolikor ni v postavki drugače specificirano.

Vsi deli omare (korpus, vratna krila, cokli) so izdelani iz oplemenitene, vodoodporne iverne plošče d=18mm, obojestransko laminirane v skupni deb 20mm. Laminat deb.min 0,8mm. Rob je izdelan z ultrapas traku "multicolor" - barvan v masi, v enaki barvi kot ploskve. Laminat mora zagotavljati trdnost na udarce, raze in ostale poškodbe, laminat z visoko zaščito proti vlagi in odporen na čistila, skladno z veljavno zakonodajo, standardi in pravilniki. Barva laminata in "multicolor" traku je enaka enake barve kot fronte barve, kot npr. Fundermax Max. ali enakovredno. Pred izdelavo mora barvo dokončno potrditi pooblaščeni arh. Notranjost omare je izdelana iz iverala v enaki barvi in obdelavi kot ultrapas, na fiksnih straneh omare so predvidene izvrtine za možnost nastavitve polic na različne višine. Police so izdelan eiz oplemenitene vodoodporne iverne plošče, obojestransko laminirane z iveralom v skupni deb 25mm. Iveral v enaki barvi in teksturi kot zunanjost omare.

Zgornji cokel je izveden iz iverne plošče, ki je obdelana enako kot drugi sestavni deli omare in je zamaknjen iz nivoja omare.

Vratna krila so polna in opremljena z odmičnimi kovinskimi sponami najvišje kvalitete kot npr.: BLUM CLIP TOP 110 z blažilcem zapiranja BLUMOTION (mehko zapiranje) ali enakovredno. Smer odpiranja je potrebno preveriti v načrtu! Povsod vgrajeni blažilci zapiranja.

Notranjost omar, vključno z vmesnimi vertikalnimi delitvami ter hrbtiščem je izdelana iz oplemenitene iverne plošče in dvostransko obdelane z iveralom v skupni debelini 20mm in zaščitene z ABS robnim trakom (0.6mm). Iveral je v kvaliteti npr. FunderMax ali enakovredno. Barvo iverala in zaključnih ABS trakov potrdi pooblaščeni arh.

Omare visijo na MK steni preko vešal izvedenih iz lesenih pasnic, d = 2,0cm, ki so prirezane pod kotom, na način da se zataknejo ena v drugo.

BARVA
Omara je barve prilagojene barvni študiji in po potrditvi odgovornega projektanta.

V ceno je potrebno vključiti:

univerzalno traverzo za ojačitev MK stene, kot naprimer Knauf W234.de A13 ali enakovredni (št. kosov ojačitev za posamezno omaro - glej načrt).

V ceno vključiti ves pritrditveni in montažni material za izdelavo, dobavo in montažo pohištva, vključno s kitanjem in silikoniziranjem na stikih med posameznimi kosi pohištva in na stikih ob stenah in stropovih.

OPOMBA:
- Vse kote in dimenzije je potrebno preveriti na gradbišču in prilagoditi izvedenemu stanju.

PROSTORI: B111_01, B111_02

OMARA SPREJEM SPEC. AMB. VISEČA 1X

2.1.2.8

Projektant: ARHITEKTURA KRUŠEC
a r k a r h i t e k t u r a k r u š e c d . o . o .
v r t a č a 8
1 0 0 0 l j u b l j a n a
t e l _ 0 1 / 4 2 5 1 5 4 3

Naziv objekta / lokacija: **DOGRADITEV INFEKCIJSKE KLINIKE UKC LJUBLJANA**
(dograditev Klinike za infekcijske bolezni in vročinska stanja v Univerzitetnem kliničnem centru v Ljubljani)

Investitor: **REPUBLIKA SLOVENIJA, MINISTRSTVO ZA ZDRAVJE**
Urad Republike Slovenije za naložbe, fakturiranje in investicije v zdravstvu
Ulica Armanda Rerševa 7, 1000 Ljubljana

NAČRT ZA PRIDOBITEV GRADBENEGA DOVOLJENJA

Funded by the European Union NextGenerationEU

Vsebina načrta:	**OMARA SPREJEM SPEC. AMB.**	Št. proj.:	**226/2022**
Vrsta proj. dokumentacije:	NAČRT OPREME	Datum:	NOVEMBER 2024
Merilo:	1:25		