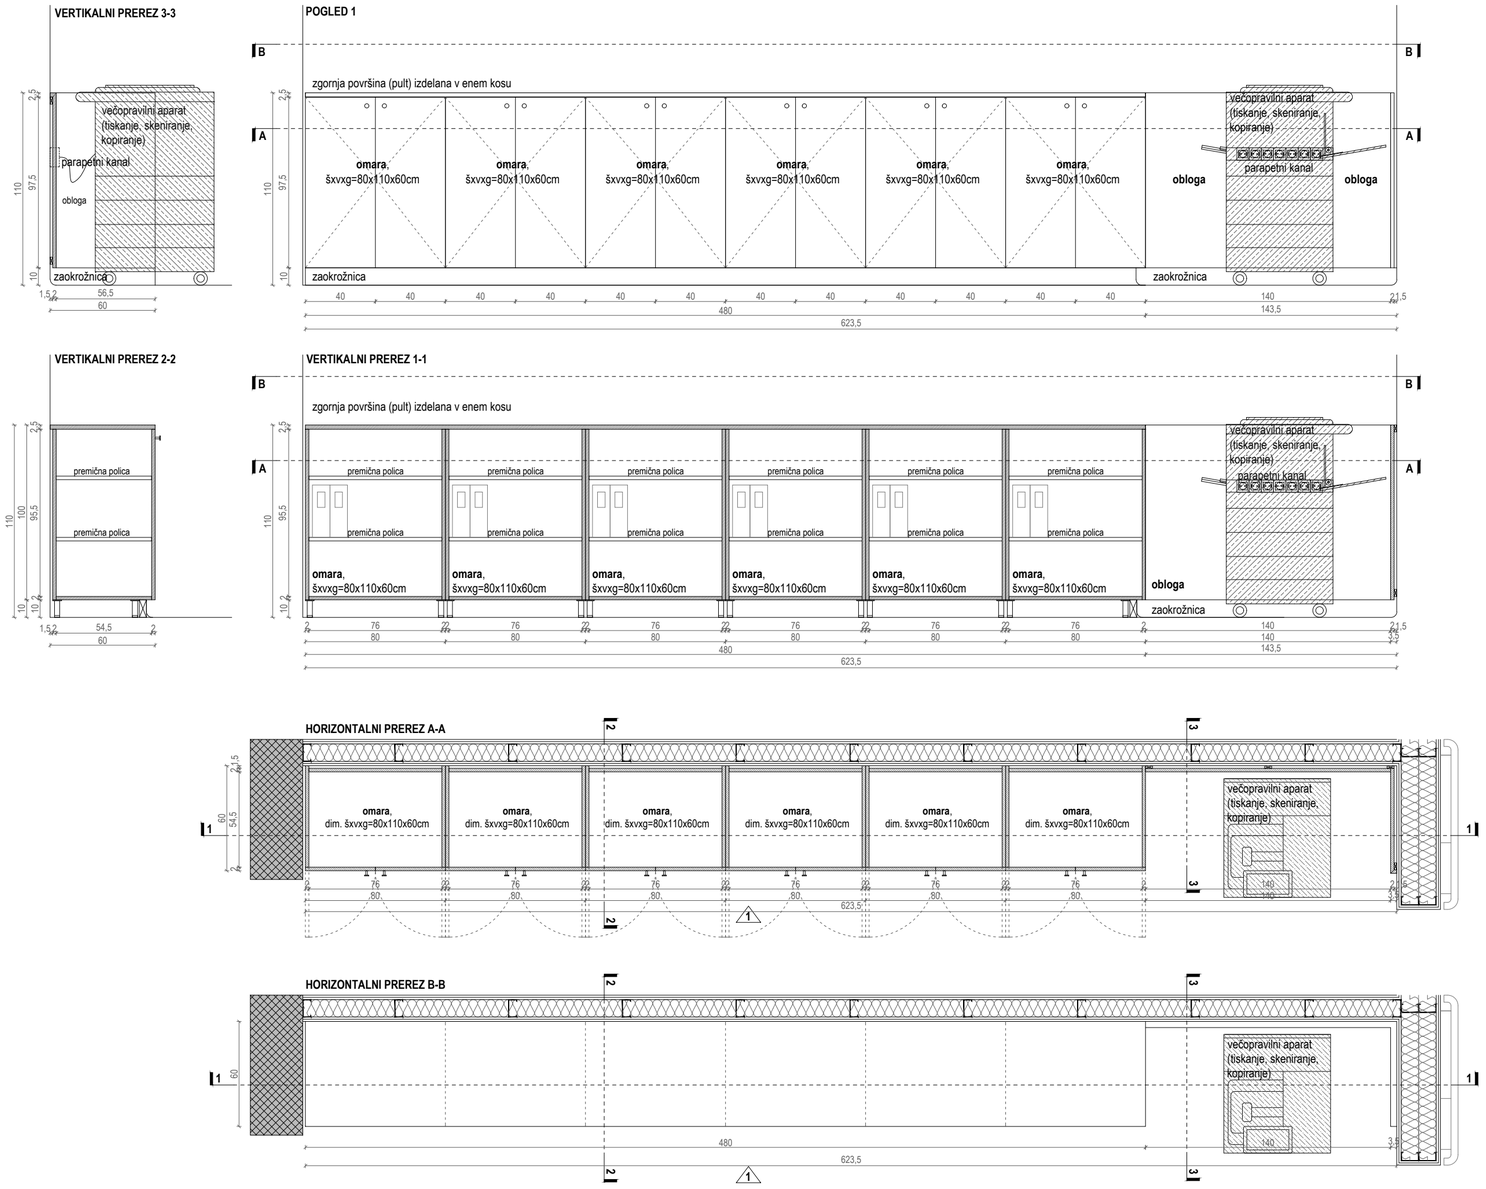


DOBAVA, IZDELAVA IN MONTAŽA MIZARSKEGA IZDELKA, IZDELANEGA PO PRILOŽENEM NAČRTU
dim: OMARA, SPREJEM, OTROŠKI: 480x60x110cm + obloga d=140+60cm, v=110cm

Omara je mizarski izdelek, izdelan po priloženem načrtu. Nujno upoštevati v uvodu navedene standarde in opombe. Pred serijsko izdelavo je potrebno izdelek testirati in izkazati skladnost z v uvodu navedenimi standardi in opombami. Testiranje mora biti vključeno v ceno. Vsi robovi so ostri, maksimalni radij 2mm, v kolikor ni v postavki drugače specificirano.

VSI VIDNI DELI OMARE IN STENSKE OBLOGE:
Vsi vidni deli omare (korpus, vratna krila, fiksne fronte, zgornja površina in stenske obloge) so izdelani iz oplemenitene, vodoodporne iverne plošče d=18mm, obojestransko laminirane v skupni deb 20mm. Laminat je ultrapas, deb. 1mm, v kvaliteti kot npr. Fundermax Max HPL ali enakovredni. Laminat mora zagotavljati trdnost na udarce, raze in ostale poškodbe, laminat z visoko zaščito proti vlagi in odporen na čistila, skladno z veljavno zakonodajo, standardi in pravilniki. Rob je izdelan z ultrapas traku "multicolor" - barvan v masi, v enaki barvi kot ploskve. Laminat in multicolor trak v kvaliteti npr. Funder Max ali enakovredni. Laminat mora zagotavljati trdnost na udarce, raze in ostale poškodbe skladno z veljavno zakonodajo, standardi in pravilniki.
Vratna krila so polna in opremljena z odmičnimi kovinskimi sponami najvišje kvalitete kot npr.: BLUM CLIP TOP 110 z blažilcem zapiranja BLUMOTION (mehko zapiranje) ali enakovredni. Smer odpiranja je potrebno preveriti v načrtu! Povsod vgrajeni blažilci zapiranja.
Zgornja površina (pult) izdelana v enem kosu (brez delitev).
Na ličnici predalov so pritrjeni tipski ročaji, okrogle oblike fi24mm, dolžine 21mm, kot npr. Rujzdesign 807.24 ali enakovredni. Ročaj je barvan v barvo pohištva, barvo potrdi poobl. arhitekt.
Pred montažo tlaka je ob nosilno konstrukcijo pulta, na notranji in zunanji strani potrebno montirati moral dim. 10,5 x 5cm, na katerega se zaključi PVC tlak z zaokrožnico.

NOTRANJOST OMAR:
Notranjost omare, vključno z vmesnimi vertikalnimi delitvami ter hrbtiščem je izdelana iz oplemenitene iverne plošče in dvostransko obdelane z iveralom v skupni debelini 20mm in zaščitene z ABS robnim trakom deb. 0.6mm. Police so izdelane iz oplemenitene vodoodporne iverne plošče, obojestransko laminirane z iveralom v skupni deb. 25mm. Iveral je v kvaliteti npr. Funder Max ali enakovredno. Barvo iverala in zaključnih ABS trakov po izboru poobl. arh. Končno barvo pred izdelavo potrdi poobl.arh.
V oblogi je potrebno predvideti odprtine za stikala in vtičnice, ter podkonstrukcijo iz lesenih moralov.

Omare stojijo na višinsko nastavljivih pohištvenih nogicah za povečano nosilnost (min 150kg). Višina nogice je 10cm. Območje nastavitve je od -15mm do +30mm. Pred montažo tlaka je ob nosilno konstrukcijo omare, na notranji in zunanji strani potrebno montirati moral dim. 10,5 x 5cm, na katerega se zaključi PVC tlak z zaokrožnico.

DODATNA OPREMA:
Univerzalne traverze za ojačitev MK stene, kot naprimer Knauf W234.de A13 ali enakovredni za pritrditev omare na steno.
V ponudbo je potrebno vključiti tudi podkonstrukcijo iz lesenih moralov (različne dimenzije!), po načrtu opreme.
V ceno vključiti ves pritrditveni in montažni material za izdelavo, dobavo in montažo pohištva, vključno s kitanjem in silikoniziranjem na stikih med posameznimi kosi pohištva in na stikih ob stenah in stropovih.

OPOMBA:
- Vse kote in dimenzije je potrebno preveriti na gradbišču in prilagoditi izvedenemu stanju.

PROSTORI: A161_01

OMARE, SPREJEM, OTROŠKI 1X

2.1.3.1

Projektant: ARHITEKTURA KRUŠEC
ark arhitektura krušec d.o.o.
vrtača 8
1000 ljubljana
tel_01/4251543

Naziv objekta / lokacija: DOGRADITEV INFEKCIJSKE KLINIKE UKC LJUBLJANA
(dograditev Klinike za infekcijske bolezni in vročinska stanja v Univerzitetnem kliničnem centru v Ljubljani)

Investitor: REPUBLIKA SLOVENIJA, MINISTRSTVO ZA ZDRAVJE
Urad Republike Slovenije za nadzor, kakovost in investicije v zdravstvu
Ulica Ambrožča Novljana 7, 1000 Ljubljana

NOO NAČRT ZA OKREVANJE IN ODPORNOST
Funded by the European Union NextGenerationEU

Vsebina načrta:	**OMARE, SPREJEM, OTROŠKI**	Št. proj.:	226/2022
Vrsta proj. dokumentacije:	NAČRT OPREME	Datum:	NOVEMBER 2024
Merilo:	1:25		