

HORIZONTALNI PREREZ A-A

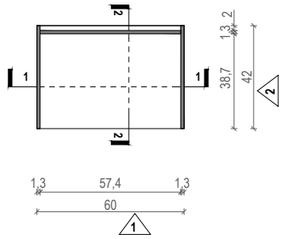

VERTIKALNI PREREZ 1-1

VERTIKALNI PREREZ 2-2

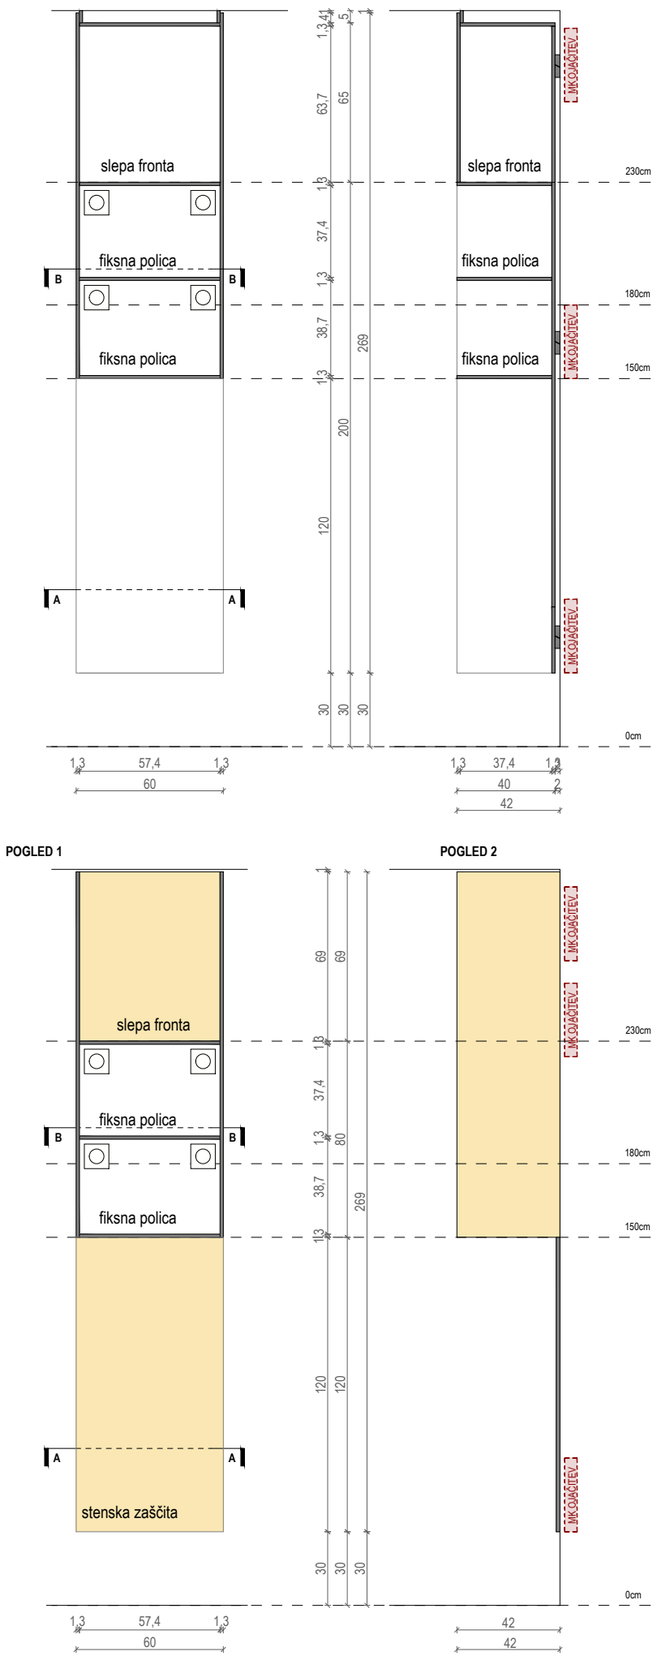

POGLED 1

POGLED 2

DOBAVA, IZDELAVA IN MONTAŽA MIZARSKEGA IZDELKA, IZDELANEGA PO PRILOŽENEM NAČRTU

Omara je mizarski izdelek, izdelan po priloženem načrtu. Nujno upoštevati v uvodu navedene standarde in opombe. Pred serijsko izdelavo je potrebno izdelek testirati in izkazati skladnost z v uvodu navedenimi standardi in opombami. Testiranje mora biti vključeno v ceno. Vsi robovi so ostri, maksimalni radij 2mm, v kolikor ni v postavki drugače specificirano.

OMARA DIMENZIJ 80/42/269

Viseča omara z stensko zaščito je dvignjena 30cm od kote tlaka. Od višine 30cm do 150cm (h=120cm) je predvidena stenska zaščita. Nad zaščito so predvidene dve fiksni polici za shrambo aparatur. Nad višino 230cm je do višine spuščenega stropa predvidena fiksna fronta in maska.

Vsi deli omare (korpus, vratna krila, police, zapora) so izdelani iz kompaktne, duromerne visokotlačne plošče iz slojnega materiala (HPL), d=13mm, v barvi po izbiri pooblašč.arh., kot npr Fundermax max compact interior ali enakovredno. Končno barvo potrdi vodja projekta.

Vratna krila so polna in opremljena z odmičnimi kovinskimi sponami najvišje kvalitete kot npr.: BLUM CLIP TOP 110 z blažilcem zapiranja BLUMOTION (mehko zapiranje) ali enakovredno. Povsod vgrajeni blažilci zapiranja.
Na vratnem krilu je pritrjen tipski aluminijast ročaj, cilindrične oblike fi13mm, dolžine 30mm. Ročaj je barvan v barvo pohištva, barvo potrdi arhitekt. Kot naprimer Rujzdesign 807.24 ali enakovredni.
Smer odpiranja je potrebno preveriti v načrtu!

Podpore

Omara je konzolno obešena na predelno steno. V steno je potrebno vgraditi ojačitve. Omare visijo na MK steni preko vešal izvedenih iz lesenih pasnic, d = 2,0cm, ki so prirezane pod kotom, na način da se zataknjejo ena v drugo. Zgornji cokel je izveden iz iverne plošče, ki je obdelana enako kot drugi sestavni deli omare in je zamaknjen iz nivoja omare. Skladno z načrtom.

Maska

Nad korpusom je izdelana maska višine spuščenega stropa. Maska zapira stranice in sprednjo slepo fronto skladno s priloženim načrtom.
V ceno je potrebno vključiti še:

-V ceno vključiti ves pritrditveni in montažni material za izdelavo, dobavo in montažo pohištva, vključno s kitanjem in silikoniziranjem na stikih med posameznimi kosi pohištva in na stikih ob stenah in stropovih

-3x univerzalno traverzo za ojačitev MK stene, kot naprimer Knauf W234.de A13 ali enakovredni za pritrditev omare

STENSKA ZAŠČITA

Zaščita je izvedena iz kompaktne, duromerne visokotlačne plošče iz slojnega materiala (HPL), d= 8mm, lepljenega na podkonstrukcijo iz aluminijastih pasnic, uporabi se lepilo, kot npr. SikaTack Panel System ali enakovredni. Aluminijaste pasnice preseka 80 x 3mm, so vijačene v steno na rastru maks. 600mm osno. Oziroma skladno z navodili proizvajalca HPL plošč.

Uporabi se HPL plošče, kot npr. Fundermax Max Compact Interior ali enakovredni. Končno barvo potrdi vodja projekta.

Na območju zaščit je potrebno na stene prilepiti samolepljivo aluminijasto parno zaporo. Kot npr. ALUJET SE Tape PE ali enakovredni.

Kjer zaščita ni na stiku s steno ali drugim pohištvenim elementom se zaključi z ALU L kotnikom dim. 10mm x 30mm, d=3mm, v enem kosu čez celotno stranico zaščite. Kotnik barvan v barvo po izboru pooblasčenega arhitekta. Glej detajl zaščite!

V zaščiti je potrebno predhodno izvesti vse izvrtine za montažo sanitarnega materiala, vtičnic, stikal ipd. skladno s shemo in predhodno potrditvijo vodje projekta.

Zaščita je izvedena iz kompaktne, duromerne visokotlačne plošče iz slojnega materiala (HPL), d= 8mm, lepljenega na podkonstrukcijo iz aluminijastih pasnic, uporabi se lepilo, kot npr. SikaTack Panel System ali enakovredni. Aluminijaste pasnice preseka 80 x 3mm, so vijačene v steno na rastru maks. 600mm osno. Oziroma skladno z navodili proizvajalca HPL plošč.

Uporabi se HPL plošče, kot npr. Fundermax Max Compact Interior ali enakovredni. Končno barvo potrdi vodja projekta.

Na območju zaščit je potrebno na stene prilepiti samolepljivo aluminijasto parno zaporo. Kot npr. ALUJET SE Tape PE ali enakovredni.

Kjer zaščita ni na stiku s steno ali drugim pohištvenim elementom se zaključi z ALU L kotnikom dim. 10mm x 30mm, d=3mm, v enem kosu čez celotno stranico zaščite. Kotnik barvan v barvo po izboru pooblasčenega arhitekta. Glej detajl zaščite!

V zaščiti je potrebno predhodno izvedeti vse izvrtine za montažo sanitarnega materiala, vtičnic, stikal ipd. skladno s shemo in predhodno potrditvijo vodje projekta.

Kjer se zaščita stakne z omaro, se stik kita s prozornim trajnoelastičnim kitom, ki je obstojen na čiščenje s kemikalijami.

V ceno je poleg zgoraj navedenega opisa potrebno vključiti:

-V ceno vključiti ves pritrditveni in montažni material za izdelavo, dobavo in montažo pohištva, vključno s kitanjem in silikoniziranjem na stikih med posameznimi kosi pohištva in na stikih ob stenah in stropovih.

-V element je potrebno predhodno izvedeti vse izvrtine za montažo, vtičnic, stikal ipd. skladno s shemo in predhodno potrditvijo vodje projekta.

OPOMBA:

- Vse kote in dimenzije je potrebno preveriti na gradbišču in prilagoditi izvedenemu stanju.

PROSTORI: FILTRER BOLNIŠKIH ODDELEK ZNB, 4. NADSTROPJE - A142_02.5

OMARA VISEČA FILTRI 1X

2.3.4.3

Projektant: ARHITEKTURA KRUŠEC
ark arhitektura krušec d.o.o.
vrtača 8
1000 ljubljana
tel_01/4251543

Naziv objekta / lokacija: **DOGRADITEV INFEKCIJSKE KLINIKE UKC LJUBLJANA**
(dograditev Klinike za infekcijske bolezni in vročinska stanja v Univerzitetnem kliničnem centru v Ljubljani)

Investitor: **REPUBLIKA SLOVENIJA, MINISTRSTVO ZA ZDRAVJE**
Urad Republike Slovenije za nadzor, kakovost in investicije v zdravstvu
Ulica Ambrožiča Novljana 7, 1000 Ljubljana

NOO NAČRT ZA OKREVANJE IN ODPORNOST
Funded by the European Union NextGenerationEU

Vsebina načrta:		Št. proj.:	226/2022
Vrsta proj. dokumentacije:	NAČRT OPREME	Datum:	NOVEMBER 2024
Merilo:	1:25		