


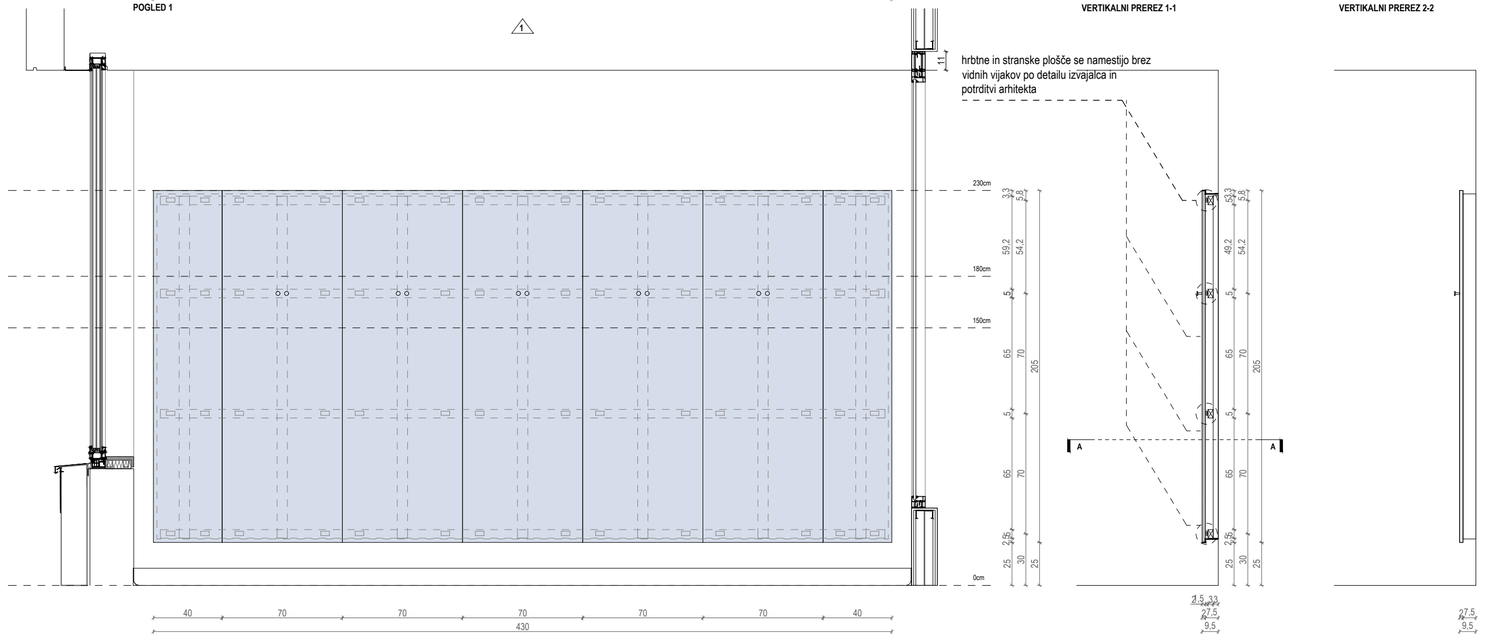

DOBAVA, IZDELAVA IN MONTAŽA MIZARSKEGA IZDELKA, IZDELANEGA PO PRILOŽENEM NAČRTU

STENSKA ZAŠČITA je mizarski izdelek, izdelan po priloženem načrtu. Nujno upoštevati v uvodu navedene standarde in opombe. Pred serijsko izdelavo je potrebno izdelek testirati in izkazati skladnost z v uvodu navedenimi standardi in opombami. Testiranje mora biti vključeno v ceno. Vsi robovi so ostri, maksimalni radij 2mm, v kolikor ni v postavki drugače specificirano.

DIMENZIJA STENSKE ZAŠČITE: 430/205/9,5 CM
Stenska zaščita z obešali za oblačila

Konstrukcija klopi je izdelana iz lesenih moralov dim 100/50mm vijačenih v nosilno konstrukcijo skladno z načrtom.

Vsi ostali deli stenske zaščite (stranske stranice, hrbtišče in strop) so izdelani iz vodoodporne iverne plošče d=18mm, obojestransko laminirane v skupni deb 20mm. Laminat deb.min 1,0mm. Laminat mora zagotavljati trdnost na udarce, raze in ostale poškodbe skladno z veljavno zakonodajo, standardi in pravilniki. Barva laminata in "multicolor" traku je enaka enake barve kot fronte barve, kot npr. Fundermax Max ali enakovredno. Pred izdelavo mora barvo dokončno potrditi poobl. arh.

Na zaščiti so predvideni tipski obešalniki kot npr. Rujzdesign 807.24 ali enakovredno

V ceno je poleg zgoraj navedenega opisa potrebno vključiti:
-V ceno vključiti ves pritrditveni in montažni material za izdelavo, dobavo in montažo pohištva, vključno s kitanjem in silikoniziranjem na stikih med posameznimi kosi pohištva in na stikih ob stenah in stropovih
-10x tipski obešalniki kot npr. Rujzdesign 807.24 ali enakovredno

OPOMBA:
- Vse kote in dimenzije je potrebno preveriti na gradbišču in prilagoditi izvedenemu stanju.

PROSTORI: OBLOGA OBISKOVALCI - ČAKALNICA CT- 1.KLET - C111_02

OBLOGA ČAKALNICA CT 1X

4.5.4.12

Projektant: ARHITEKTURA KRUŠEC
ark arhitektura krušec d.o.o.
vrtača 8
1000 ljubljana
tel_01/4251543

Naziv objekta / lokacija: **DOGRADITEV INFEKCIJSKE KLINIKE UKC LJUBLJANA**
(dograditev Klinike za infekcijske bolezni in vročinska stanja v Univerzitetnem kliničnem centru v Ljubljani)

Investitor: **REPUBLIKA SLOVENIJA, MINISTRSTVO ZA ZDRAVJE**
Urad Republike Slovenije za nadzor, kakovost in investicije v zdravstvu
Ulica Ambrožiča Novljana 7, 1000 Ljubljana

NOO NAČRT ZA OKREVANJE IN ODPORNOST
Funded by the European Union NextGenerationEU

Vsebina načrta:		Št. proj.:	**226/2022**
Vrsta proj. dokumentacije:	NAČRT OPREME	Datum:	NOVEMBER 2024
Merilo:	1:25		