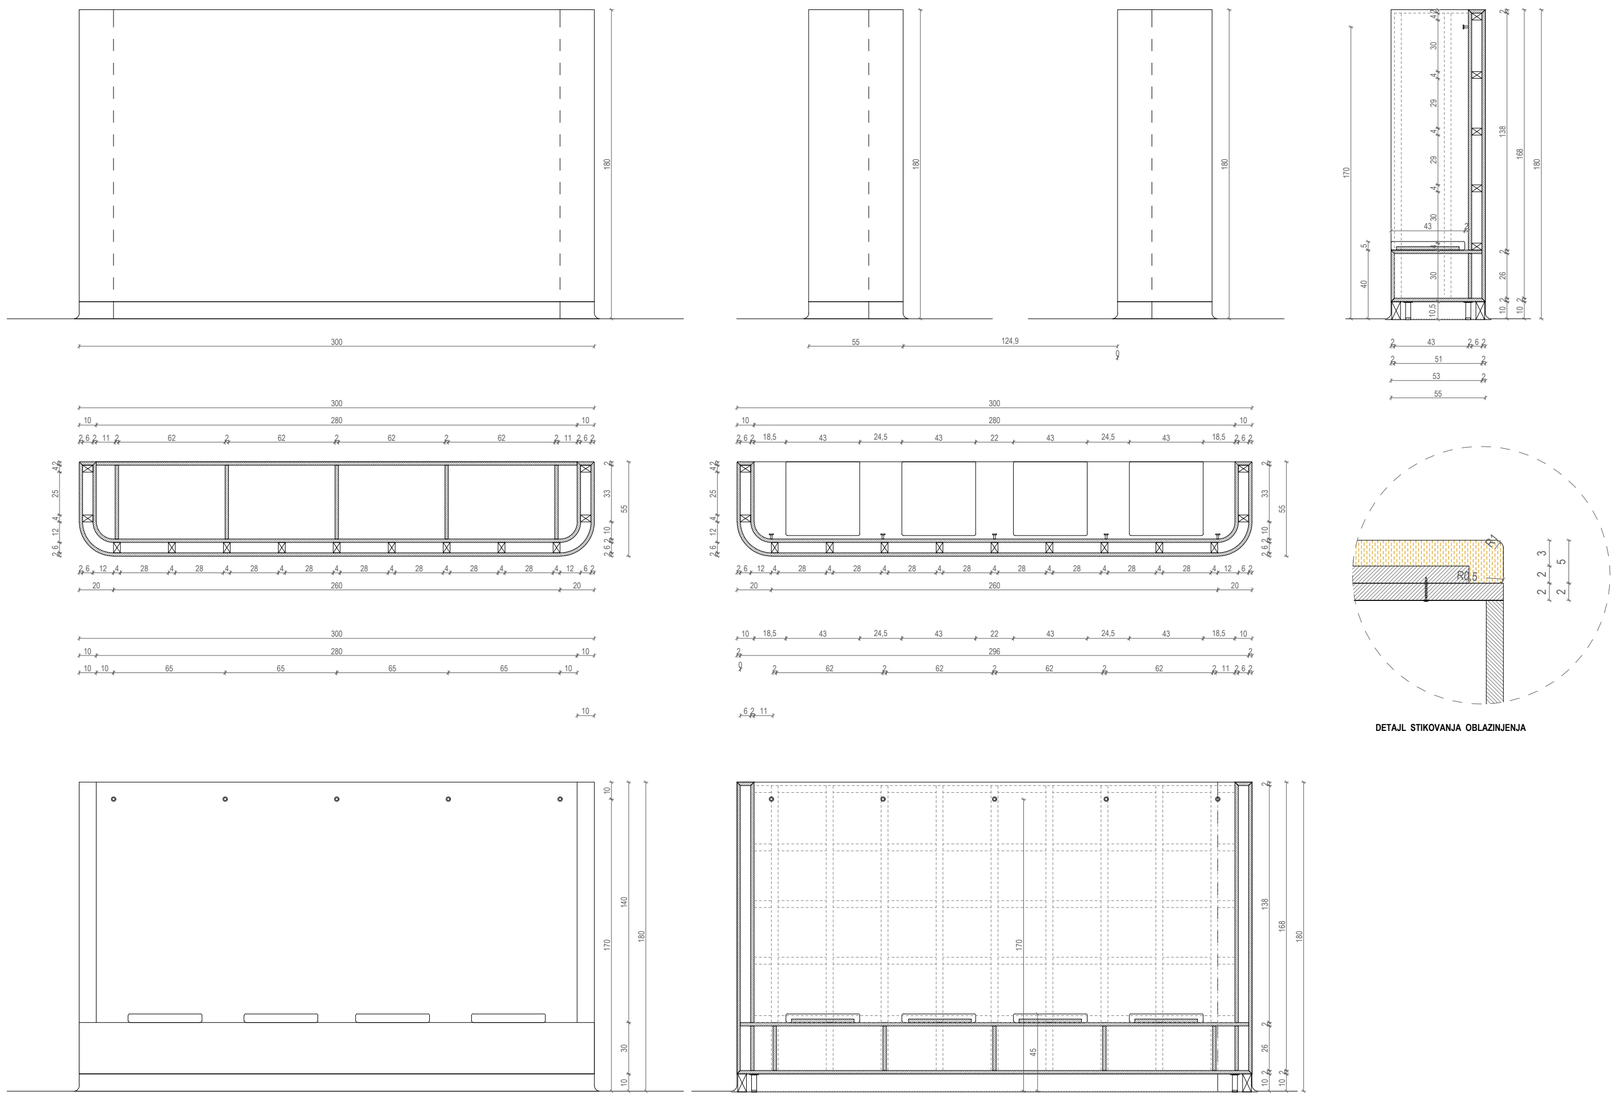

DETAJL STIKOVANJA OBLAZINJENJA

DOBAVA, IZDELAVA IN MONTAŽA MIZARSKEGA IZDELKA, IZDELANEGA PO PRILOŽENEM NAČRTU
KLOP V ČAKALNICI 260X50X230 cm

Klop je mizarski izdelek, izdelan po priloženem načrtu. Nujno upoštevati v uvodu navedene standarde in opombe. Pred serijsko izdelavo je potrebno izdelek testirati in izkazati skladnost z v uvodu navedenimi standardi in opombami. Testiranje mora biti vključeno v ceno. Vsi robovi so ostri, maksimalni radij 2mm, v kolikor ni v postavki drugače specificirano.

V nišah na hodnikih pred ambulantami v pritličju so predvidene klopi, ki stojijo na tleh. Konstrukcija klopi/omare je izdelana iz lesenih moralov 40/60 mm skladno z načtrom ter vodoodporne MDF plošče, debeline 20 mm, medsebojno vijačene in lepljene.

Vidne stranice, niša, hrbtišče in sedalne površine so izdelane iz vodoodporne MDF plošče d=20mm predvidene za krivljenje, obojestransko laminirane v skupni deb 22mm. Laminat deb.min 1mm. Sprednji rob je izdelan iz enakega ultrapasa, sistem "postforming". Skupna debelina 22mm. Ostali robovi so izdelani iz ultrapas traku "multicolor" - barvan v masi, v enaki barvi kot ploskve. Laminat in multicolor trak sta v kvaliteti kot npr. Fundermax Max HPL ali enakovredni. Barva ultrapasa kot npr. Fundermax skladno z barvno shemo ali enakovredni. Končno barvo potrdi vodja projekta. Laminat in multicolor trak morata zagotavljati trdnost na udarce, raze in ostale poškodbe skladno z veljavno zakonodajo, standardi in pravilniki.

Klopi stojijo na višinsko nastavljivih pohištvenih nogicah za povečano nosilnost (min 150kg). Višina nogice je 10cm. Območje nastavitve je od -15mm do +30mm. Pred montažo tlaka je ob nosilno konstrukcijo klopi, na notranji in zunanji strani potrebno montirati moral dim. 10,5 x 5cm, na katerega se zaključi PVC tlak z zaokrožnico.

Na sedalnem delu klopi so predvidene fiksne tapicirane blazine na sedišču, za št. blazin glej načrt. Sedišče mora imeti minimalno 5cm kvalitetne pene. Preko vseh pen sloj 200g sintetične vate (npr. kombinacija pen kot npr. HR4036 zadaj in HR3535 spredaj ali enakovredno). Izvedba detajlov prešitij in šivov po dogovoru in potrditvi projektantov. Tkanina je iz umetnega usnja kot npr. Clinic ali enakovredno, ki je odporno na UV žarke, znoju, urinu, krvi in slini. Je elastično ne prepušča vode, je oljeodpojno in zaščiteno pred madeži, plesnijo in bakterijami kot npr Clinic outdoor ali enakovredno.

V PONUDBO VKLJUČITI ŠE:
Skladno z načrtom je potrebno vključiti potrebno število obešal, barvanih v barvo klopi. Barvo potrdi arhitekt. Kot naprimer Rujzdesign 807.24 ali enakovredni.

V ceno je poleg zgoraj navedenega opisa potrebno vključiti:
V ceno vključiti ves pritrditveni in montažni material za izdelavo, dobavo in montažo pohištva, vključno s kitanjem in silikoniziranjem na stikih med posameznimi kosi pohištva in na stikih ob stenah in stropovih.

OPOMBA:
- Vse kote in dimenzije je potrebno preveriti na gradbišču in prilagoditi izvedenemu stanju.

PROSTORI: B113_02, B116_01, B116_02

PROSTOSTOJEČA KLOP V ČAKALNICI 3X

4.5.4.6

Projektant:	ARHITEKTURA KRUŠEC ark arhitektura krušec d.o.o. vrtača 8 1000 ljubljana tel_01/4251543	Naziv objekta / lokacija:	**DOGRADITEV INFEKCIJSKE KLINIKE UKC LJUBLJANA** (dograditev Klinike za infekcijske bolezni in vročinska stanja v Univerzitetnem kliničnem centru v Ljubljani)
		Investitor:	**REPUBLIKA SLOVENIJA, MINISTRSTVO ZA ZDRAVJE** Urad Republike Slovenije za nadzor, kakovost in investicije v zdravstvu Ulica Antonožča Novljana 7, 1000 Ljubljana NOO NAČRT ZA OKREVANJE IN ODPORNOST Funded by the European Union NextGenerationEU
Vsebina načrta:	**KLOP HODNIKI PROSTOSTOJEČA**	Št. proj.:	**226/2022**
Vrsta proj. dokumentacije:	NAČRT OPREME	Datum:	NOVEMBER 2024
Merilo:	1:25		