




STRANSKI POGLED

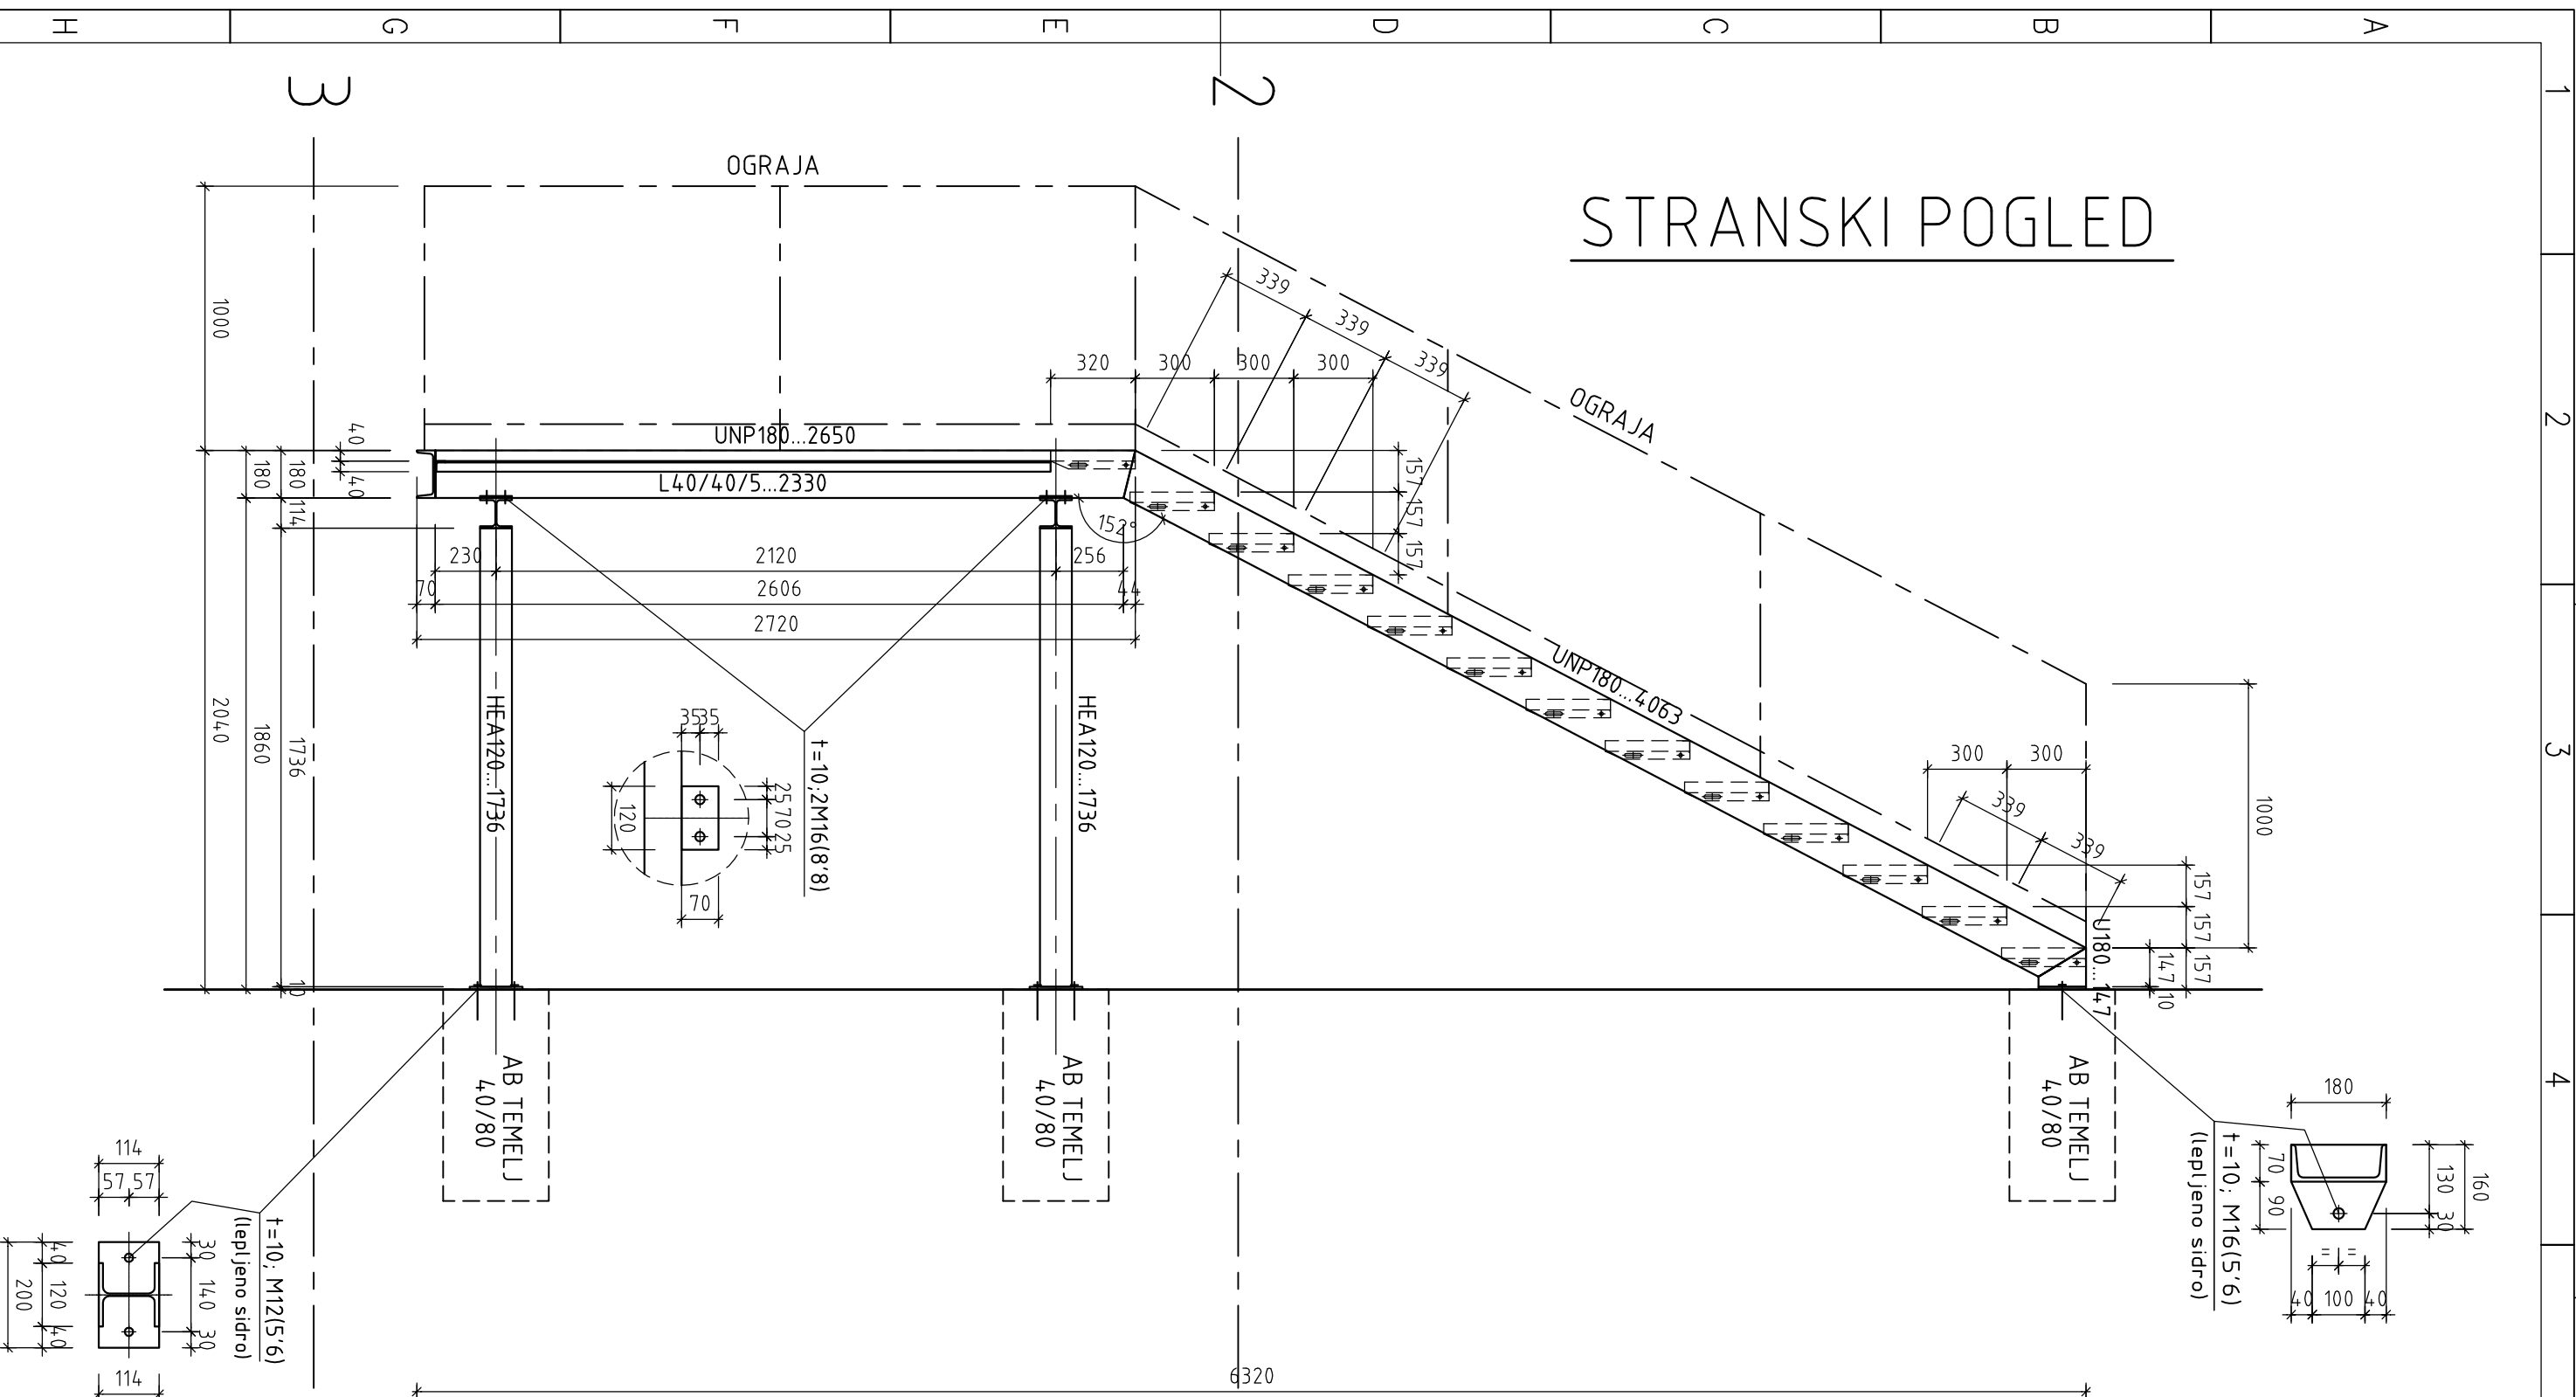

FLORIS STOPNIC

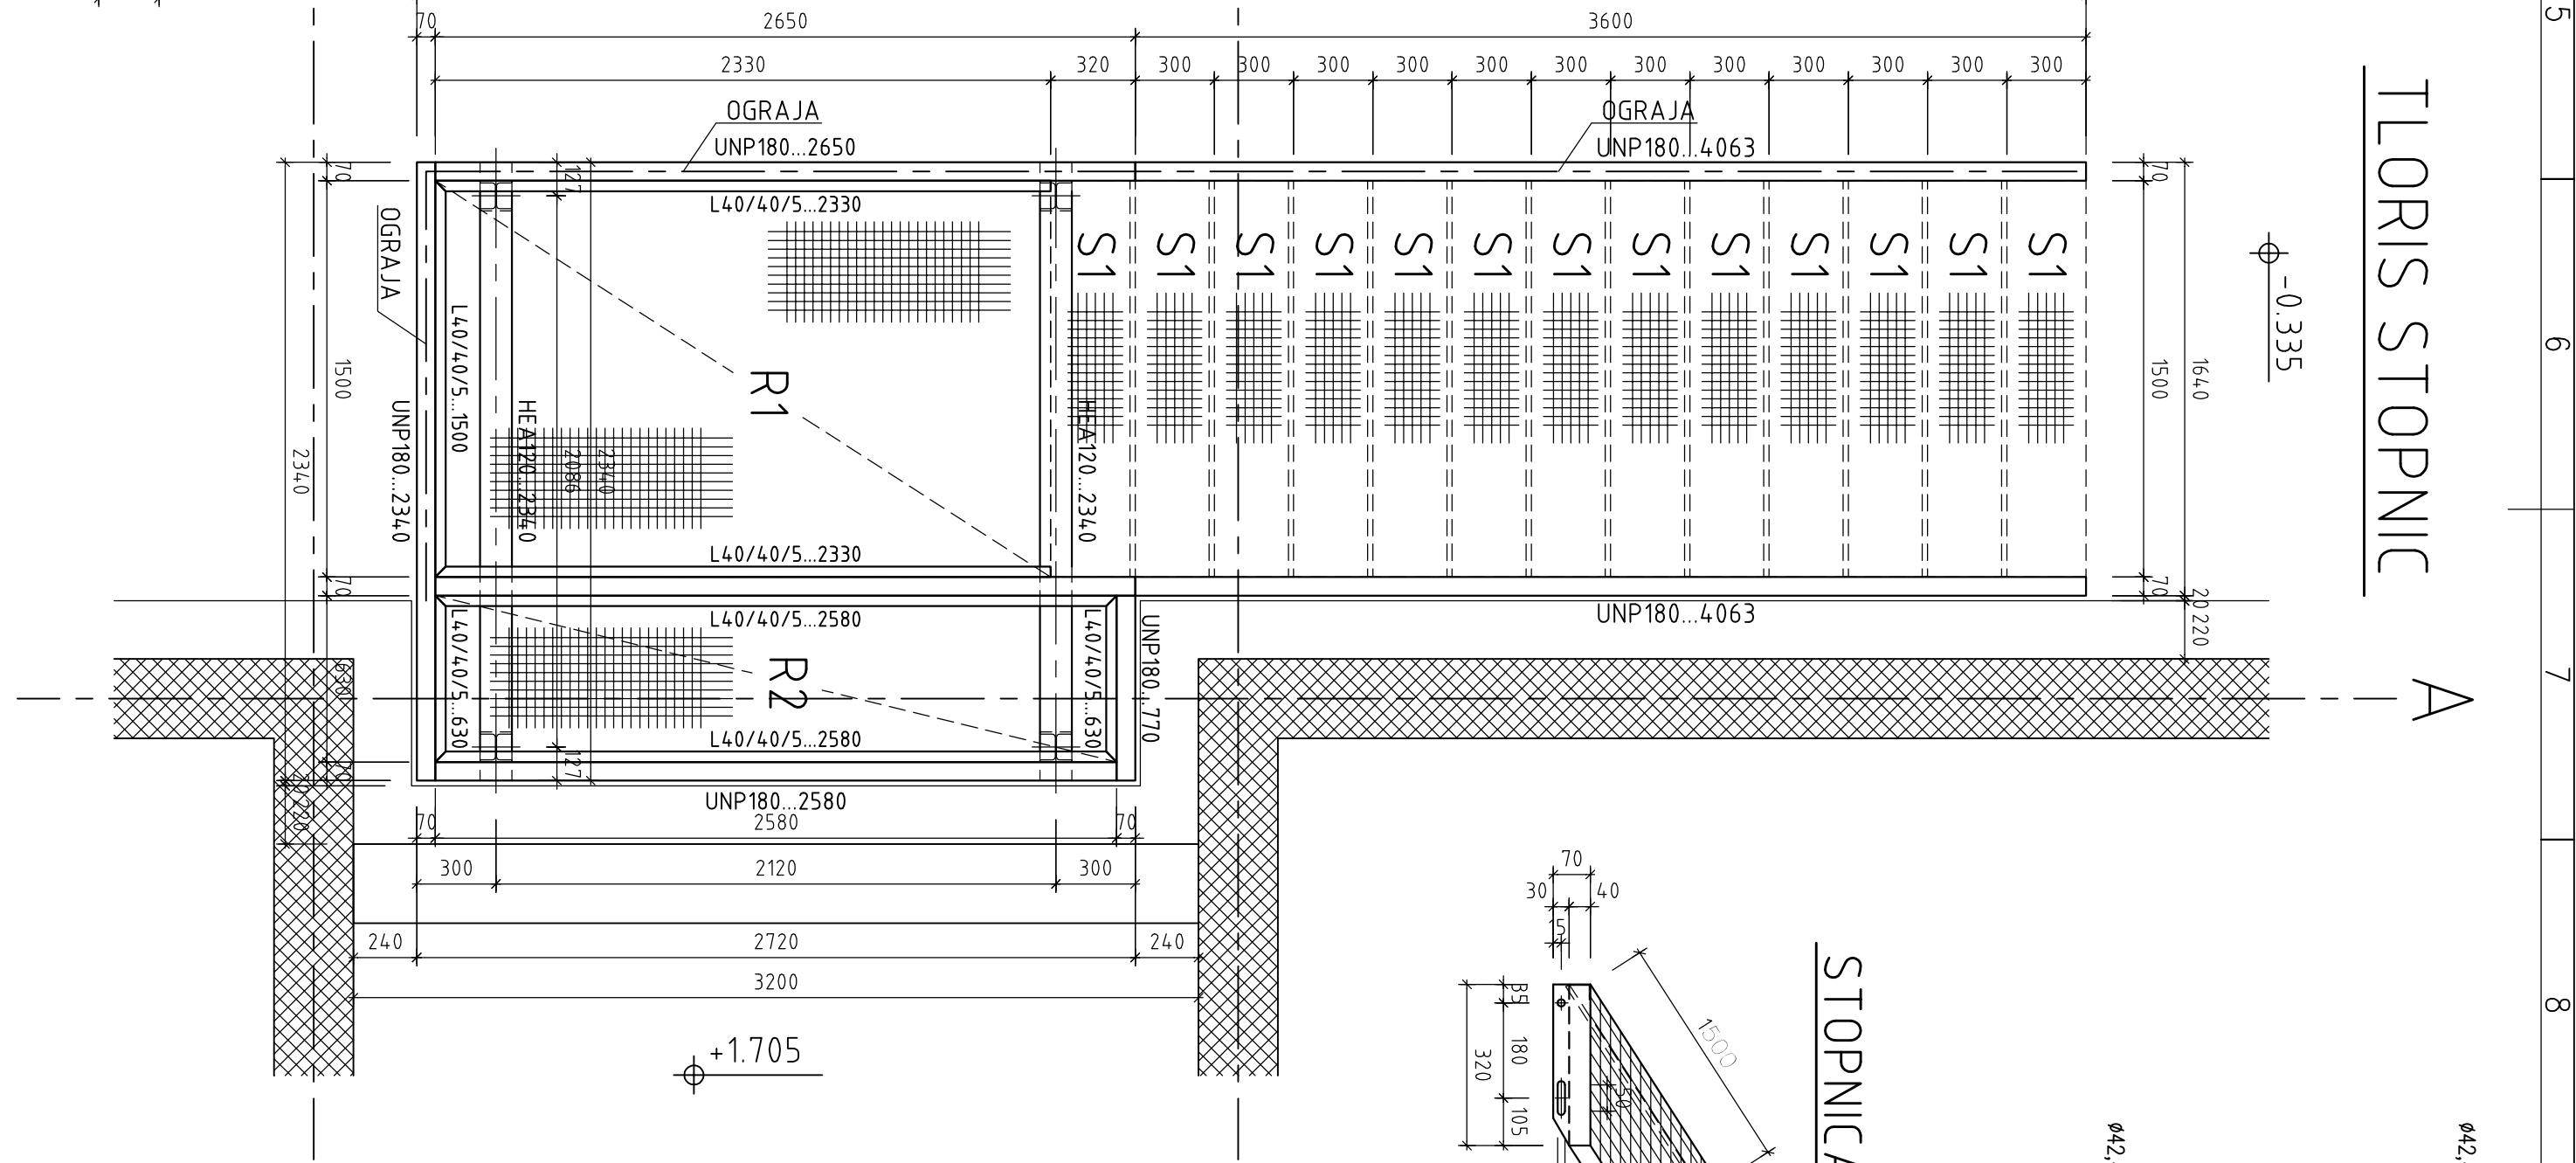


STOPNICA-S1

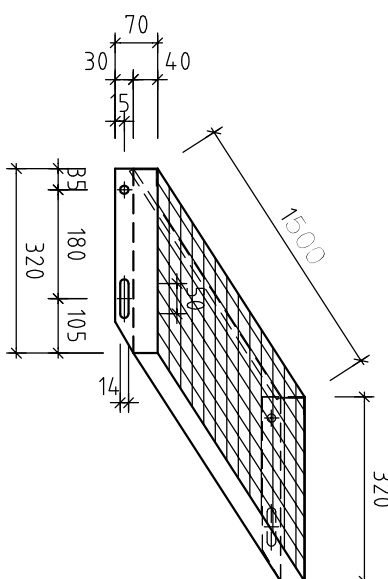

DETALJ OGRAJE

TEŽA OGRAJE - 18,0kg/m

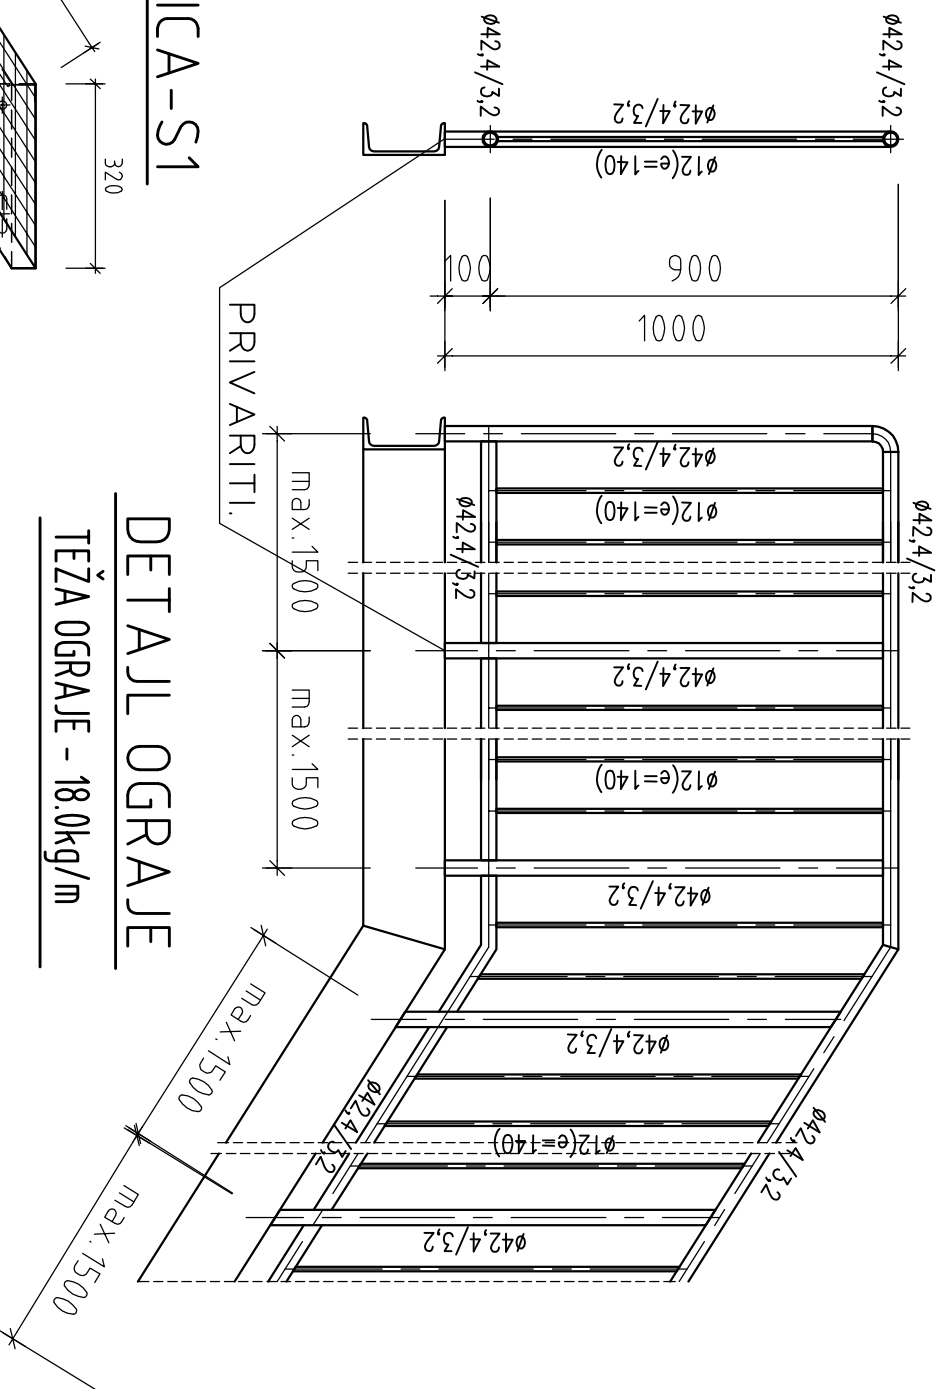

OPOMBA:
PREDI ZDELAVO JEKLENIH ELEMENTOV OBVEZNO
VSE MERE PREVERITI NA LICU MESTA.

Konstrukcija je lahko lahko cinkana ali barvana.

SPECIFIKACIJA MATERIALA									
POZ	POI	NAZIV/MERE	L(mm)	kom	MAT	kg/m	kg/kom	skupnkg	OPOMBA
STOLJA	HEA 120	2	S235	19,9	34,5	69			
PREČKA	HEA 120	2	S235	19,9	40,6	93			
RAJVA	UNP180	2	S235	22,0	89,4	179			
RAJVA	UNP180	2	S235	22,0	88,3	117			
RAJVA	UNP180	2	S235	22,0	3,2	6			
PREČKA	UNP180	1	S235	22,0	56,8	57			
PREČKA	UNP180	1	S235	22,0	51,5	51			
PREČKA	UNP180	1	S235	22,0	16,9	17			
PREČKA	UNP180	1	S235	22,0	26,4	26			
NOSILEC REŠETKE	UNP40/40/5	2	S235	3,0	10,6	21			
NOSILEC REŠETKE	UNP40/40/5	2	S235	3,0	6,9	14			
NOSILEC REŠETKE	UNP40/40/5	2	S235	3,0	4,5	4			
REŠETKA II=40	UNP40/40/5	1	S235	35,0	121,0	121			(pocinkane)
REŠETKA II=40	UNP40/40/5	1	S235	35,0	55,8	56			(pocinkane)
STOPNICA-S1	D= 320	13	S235	35,0	16,8	218			(pocinkane)
OGRAJA	(po detajlu na risbi) L=1mt	8,4	1	S235	18,0	151,2	151		
						G=	1205	kg	
						+15% vezne pločevine, varni in vijaki	181		

Investitor:				Občina Brežice Cesta prnih borcev 18, 8250 Brežice			
Projektant:				Savoprojekt, d.d., Cesta kriških žrtev 59, 8270 Krško			
Nadzor:				Osnovna šola Antice II. faza: šola			
Izvajalec:				ZAPS 1227 T. Božičnik, u.d.l.a., G. Salamon, u.d.l.g., N. Pristavnik, u.d.l.g.			
Vrsta objekta:				Stari del šole Jeklene stopnice v osi A od 3 do 1			
S.p. načrt:				2/1 - Načrt gradbenih konstrukcij			
Datum:				1.25			
Fol. 2023				SPK-21			
				17140-10			
				PZI			
				21			
				111			
				01			
				0			