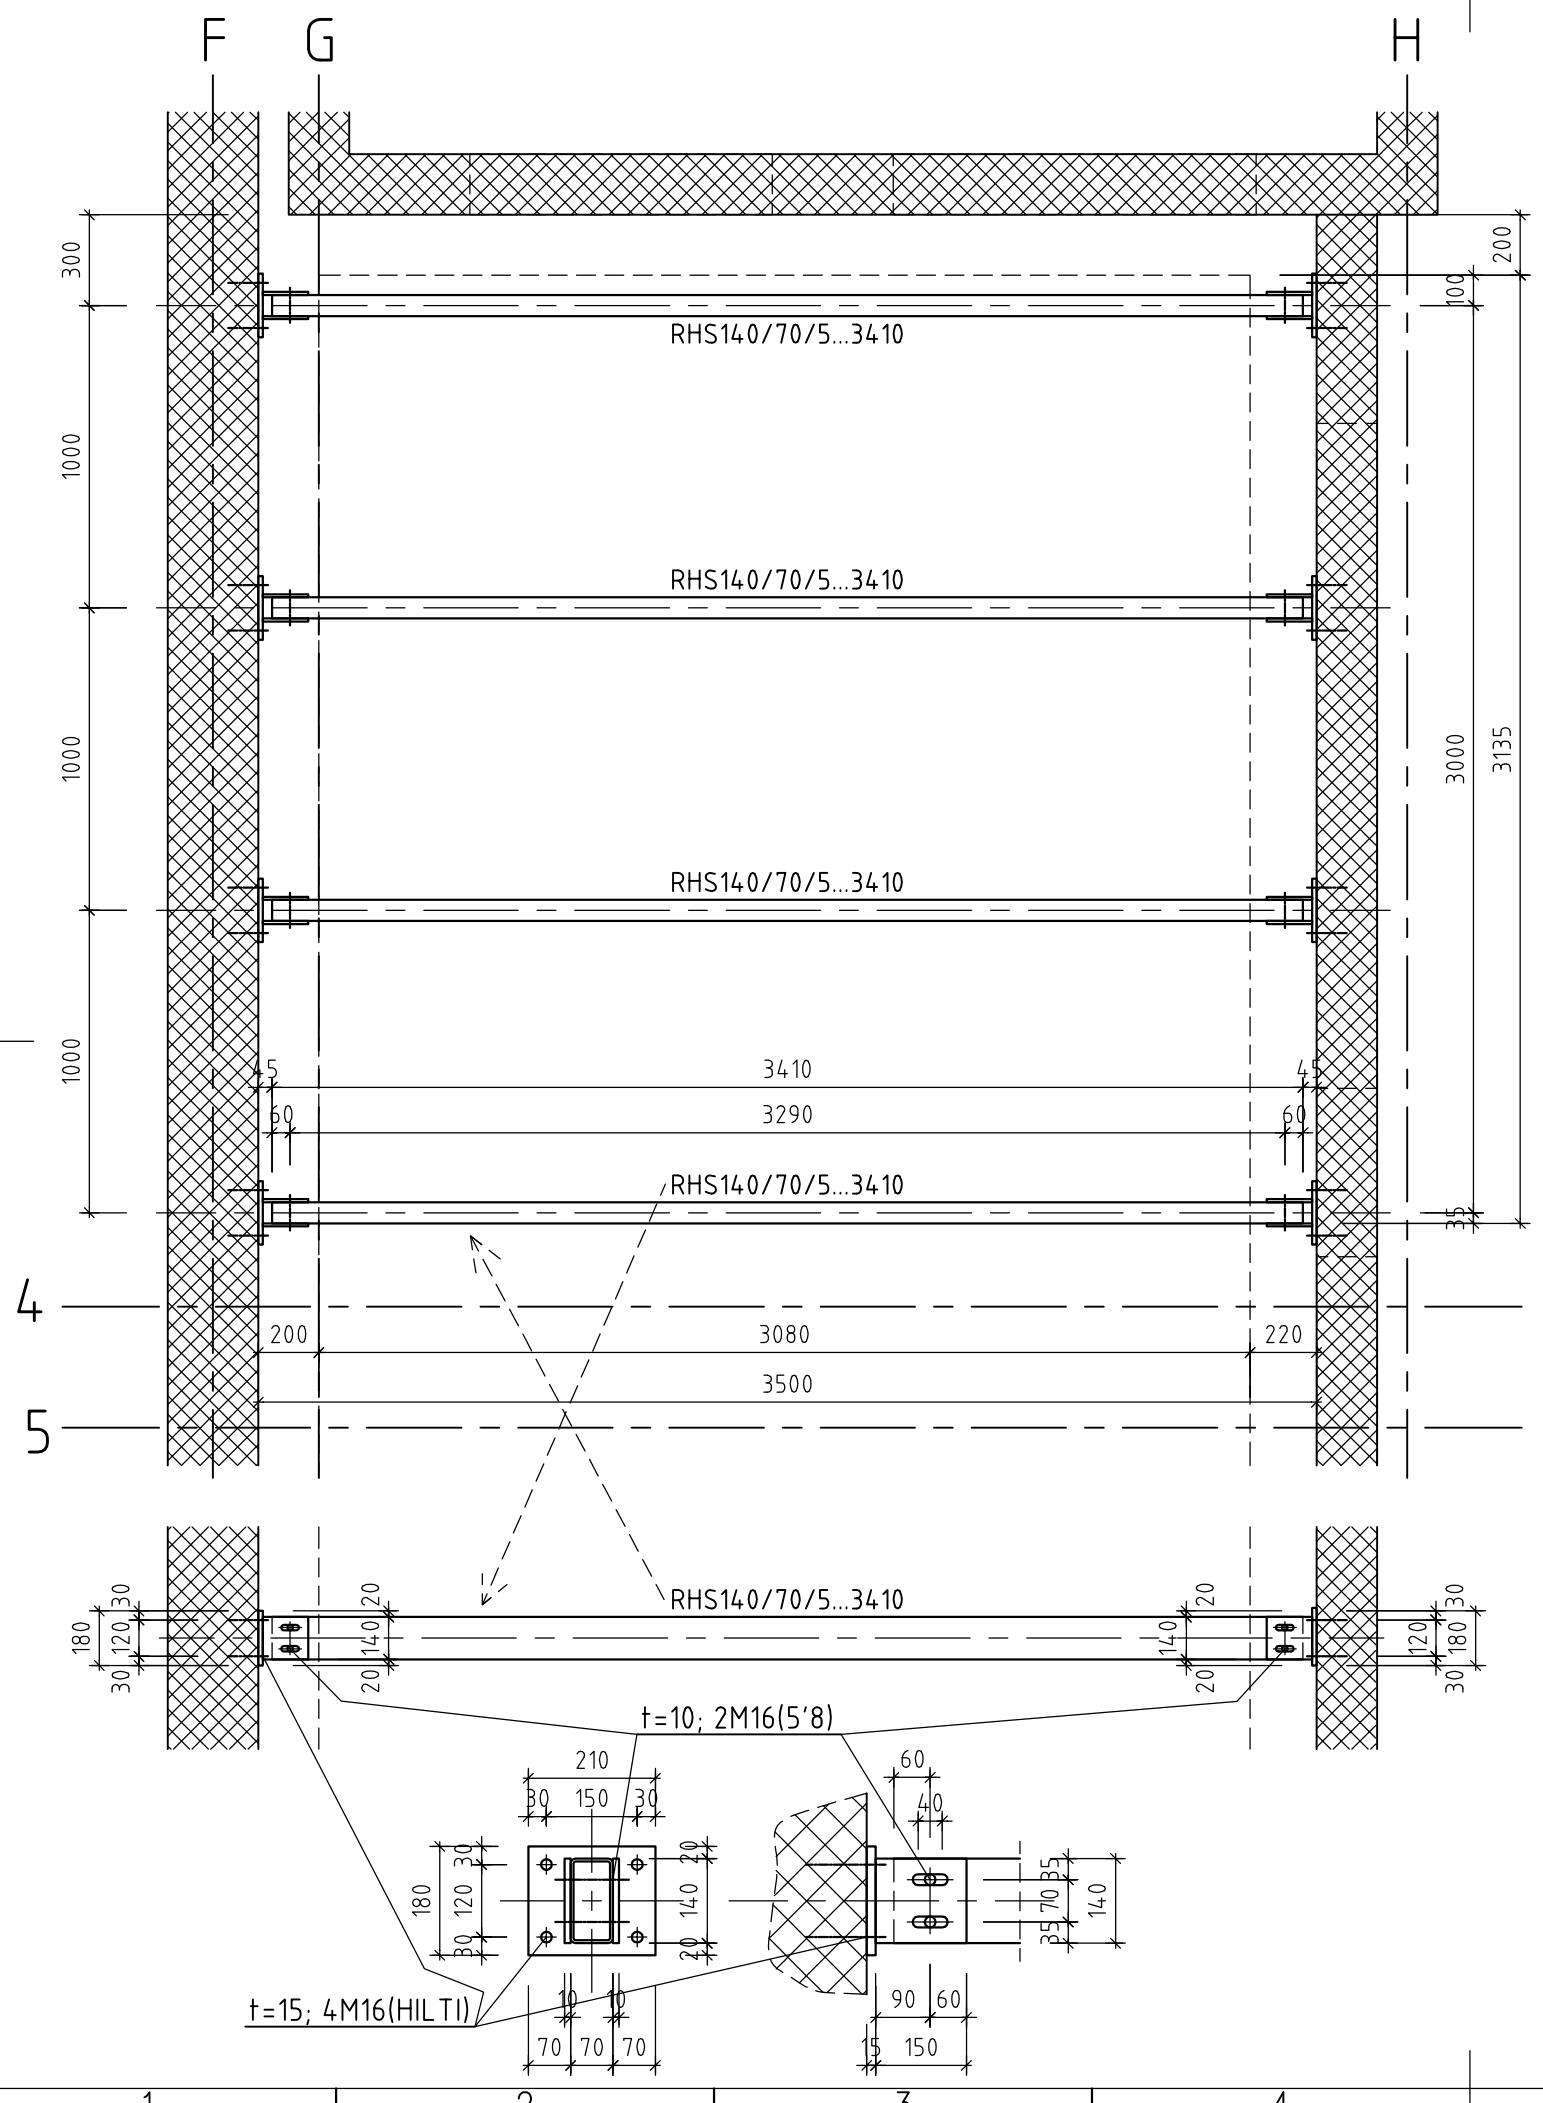


SPECIFIKACIJA MATERIALA

savaprojekt krško

| POZ | tpl | NAZIV/MERE | L(mm) | kom | MAT | kg/m | kg/kom | sumkg | OPOMBA |
|---|---|---|---|---|---|---|---|---|---|
| prečka | | SHS140/70/5 | 3410 | 4 | S235 | 15,2 | 51,8 | 207 | |
| sidranje | 15 | 180 | 210 | 8 | S235 | 8000,0 | 4,5 | 36 | |
| priključek | 10 | 140 | 150 | 16 | S235 | 8000,0 | 1,7 | 27 | |
| | | | | | | G= | | 270 | kg |
| | | | .+3% vari in vijaki | | | | | 8 | |
| | | | | | | **Gskupaj=** | | **279** | **kg** |

Konstrukcija je lahko lahko cinkana ali barvana.

OPOMBA:
PREDI ZDELAVO JEKLENIH ELEMENTOV OBVEZNO VSE MERE PREVERITI NA LICU MESTA.

| | |
|---|---|
| investitor: | Občina Brežice<br>Cesta prvih borcev 18,<br>8250 Brežice |
| projektant: | Savaprojekt, d.d.,<br>Cesta krških žrtev 59,<br>8270 Krško |
| naziv gradnje: | Osnovna šola Artiče |
| del gradnje: | II. faza: šola |
| VP: | T. Božičnik, u. d. i. a., ZAPS 1227 |
| VN: | G. Šalamon, u. d. i. g., IZS G-1290 |
| SP: | N. Prašnikar, u. d. i. g., IZS G-4596 |
| vrsta prikaza: | Stari del šole<br>Jeklena konstrukcija nadstreška v osi G-H in 5-6 |
| s.p. načrta: | 2/1 - Načrt gradbenih konstrukcij |

| datum: | merilo: | št. načrta | št. projekta: | vrsta dok.: | s.p. nač.: | št. prikaza: | št. lista: | sprem.: |
|---|---|---|---|---|---|---|---|---|
| feb. 2023 | 1:25 | SPK-21 | 17140-10 | PZI | 21 | 112 | 01 | 0 |

Ta načrt velja za pogodbeno določene namene.

A3