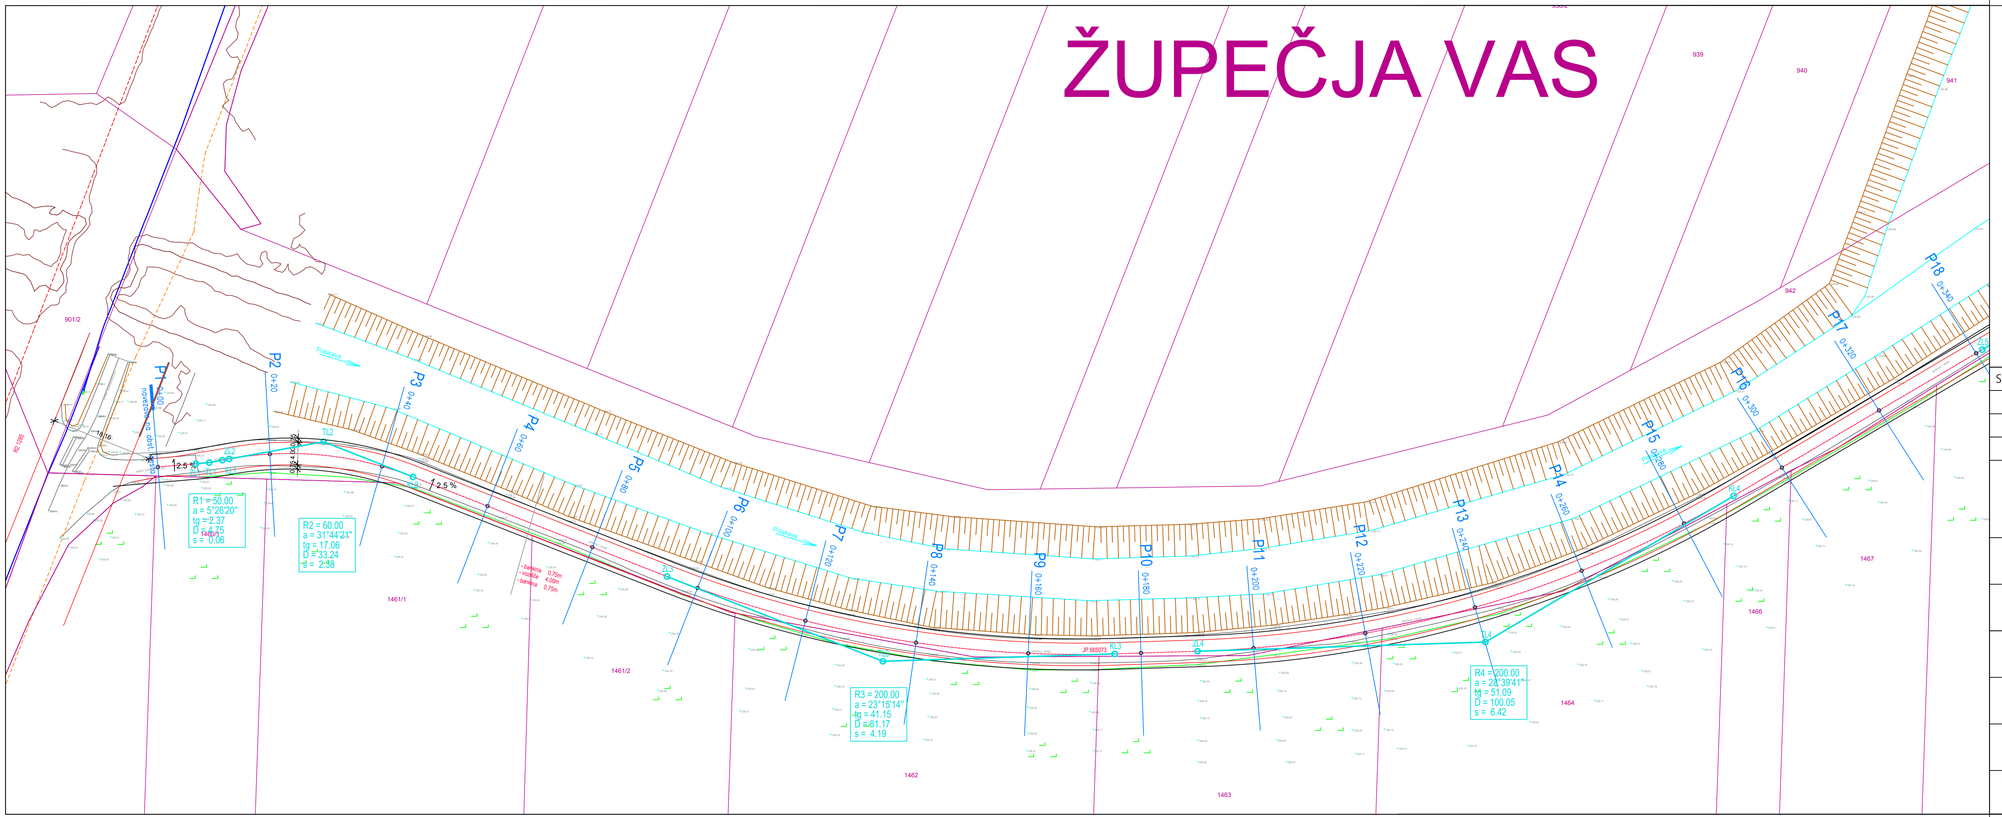


LEGENDA:

- PREDVIDENA OS CESTE
- PREDVIDEN ROB CESTE
- PREDVIDENA BANKINA
- OBSTOJEČ ELEKTRO VOD
- OBSTOJEČ VODOVOD
- OBSTOJEČI JAVNI FEKALNI VOD
- PARCELNA MEJA

S
Z V
J

Sprememba št.:	Opis spremembe:	Datum:	Podpis:

PODJETJE ZA INVESTICIJSKO DEJAVNOST TRGOVINO IN STORITVE

Prešernova ulica 30, 2250 Ptuj
tel. 02/787-91-00

TMD INVEST d.o.o.

Investitor:	Projektant:
OBČINA KIDRIČEVO Kopališka ul. 14, 2235 Kidričevo	TMD invest d.o.o. Prešernova ulica 30, 2250 Ptuj

Naziv gradnje:	Vodja projekta:
DOVOZNA POT ZA POTREBE DELOVANJA STRELIŠČA APAČE	Nataša Fras Arnuš, uni.dipl.gosp.inž., IZS G-4332

Vrsta dokumentacije:	Pooblaščeni arhitekt/ inženir:
IZN (PZI)	Nataša Fras Arnuš, uni.dipl.gosp.inž., IZS G-4332

Naziv in številka načrta:	Sodelavec:
GRADBENIŠTVO 02	Nataša Fras Arnuš, uni.dipl.gosp.inž., IZS G-4332

Tehnični prikaz:	Merilo:
SITUACIJA: GRADBENA	1 : 250

številka projekta:	številka načrta:	datum izdelave:	številka risbe:
32042-25-K/NFA	32042-25-K/NFA-2	FEBRUAR 2026	2.1