


Slika 1: Situacija – obstoječe (vir: IZP projektanta studio abiro d.o.o.)

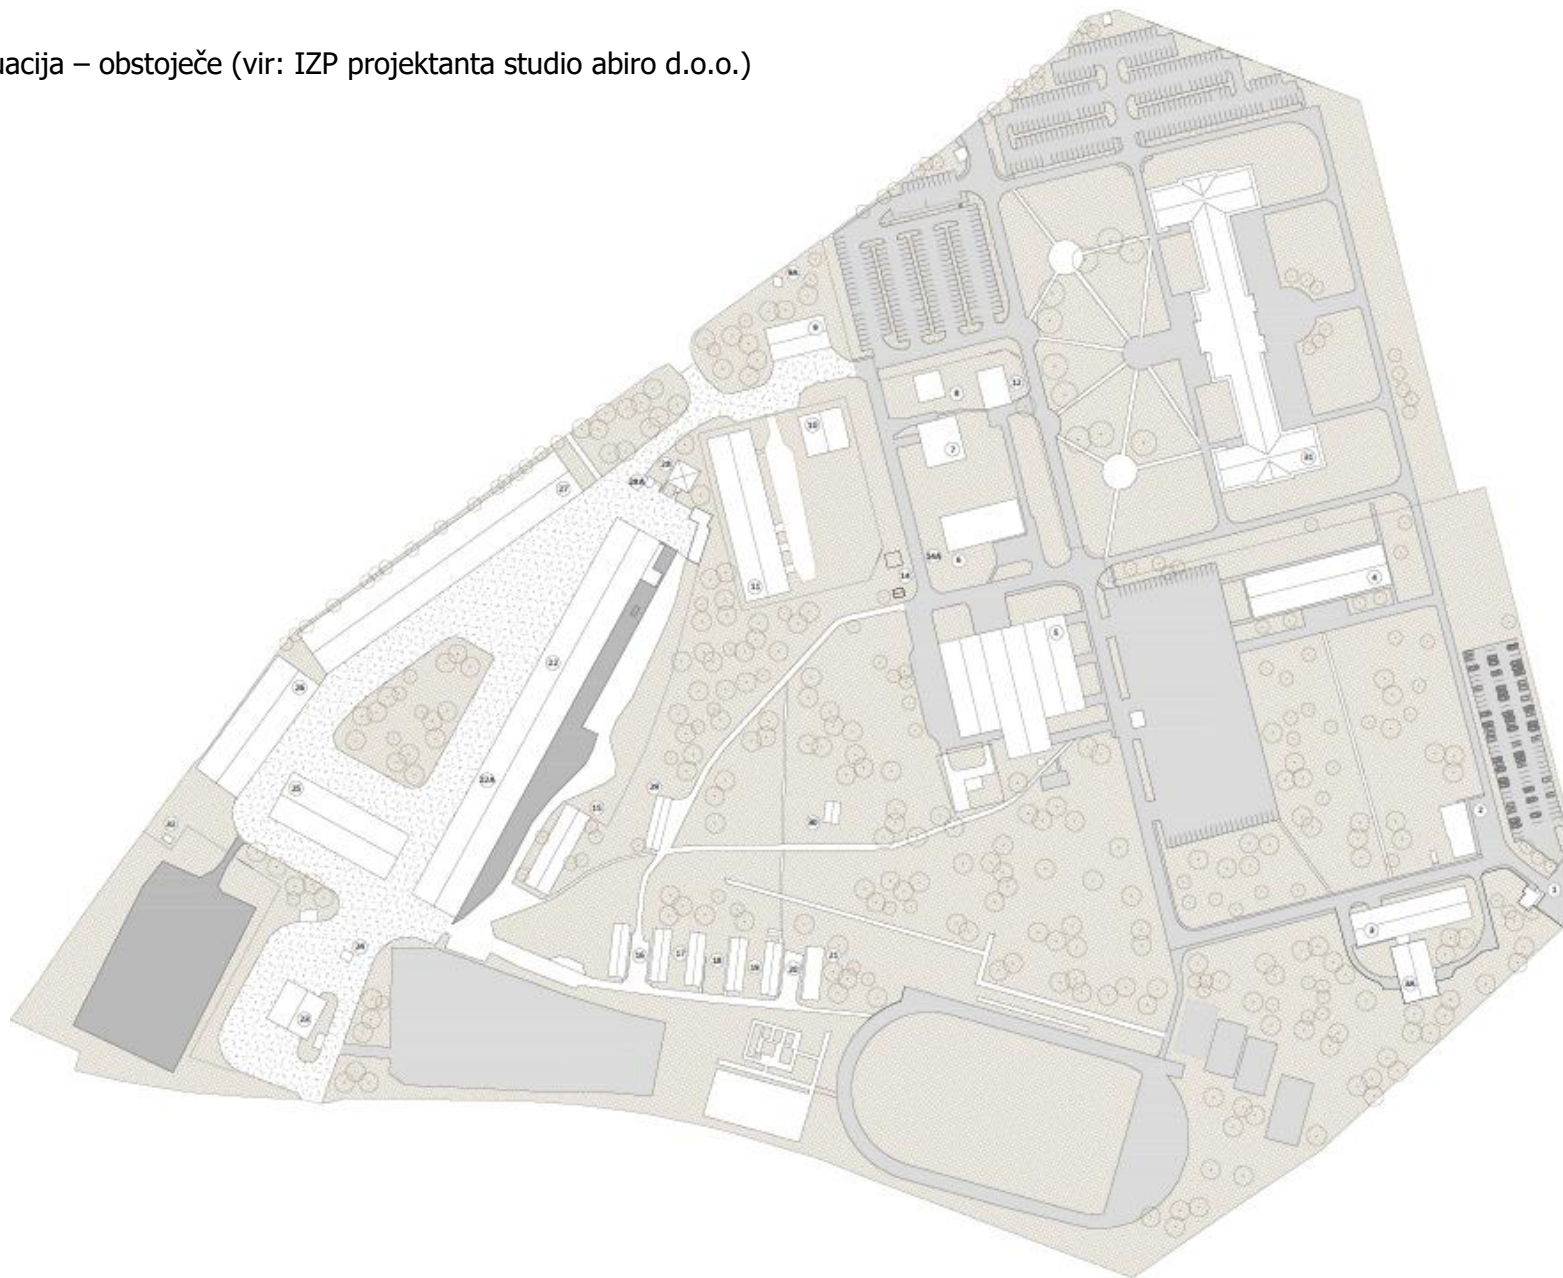

Slika 2: Situacija rušitve (vir: IZP projektanta studio abiro d.o.o.)

