




TLORIS

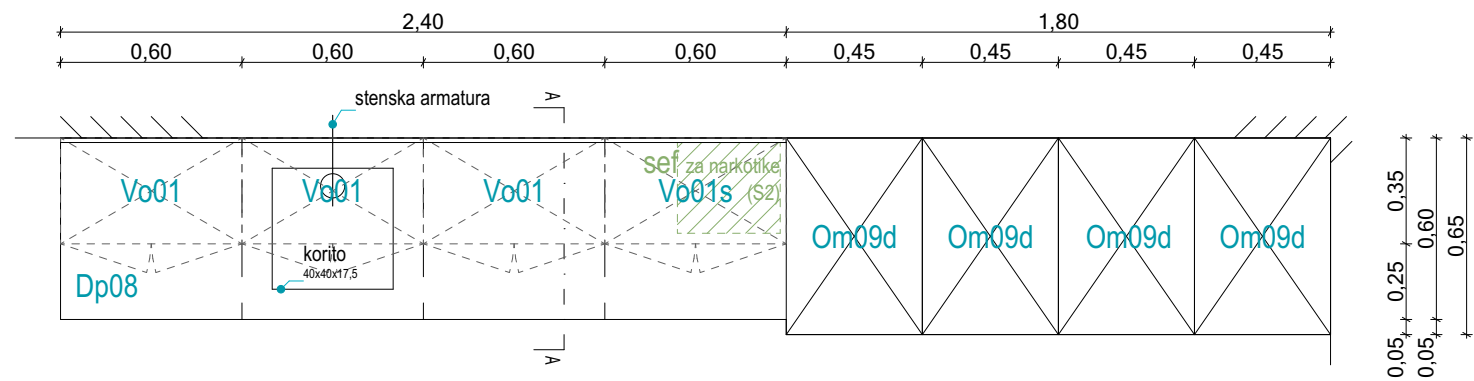

POGLED

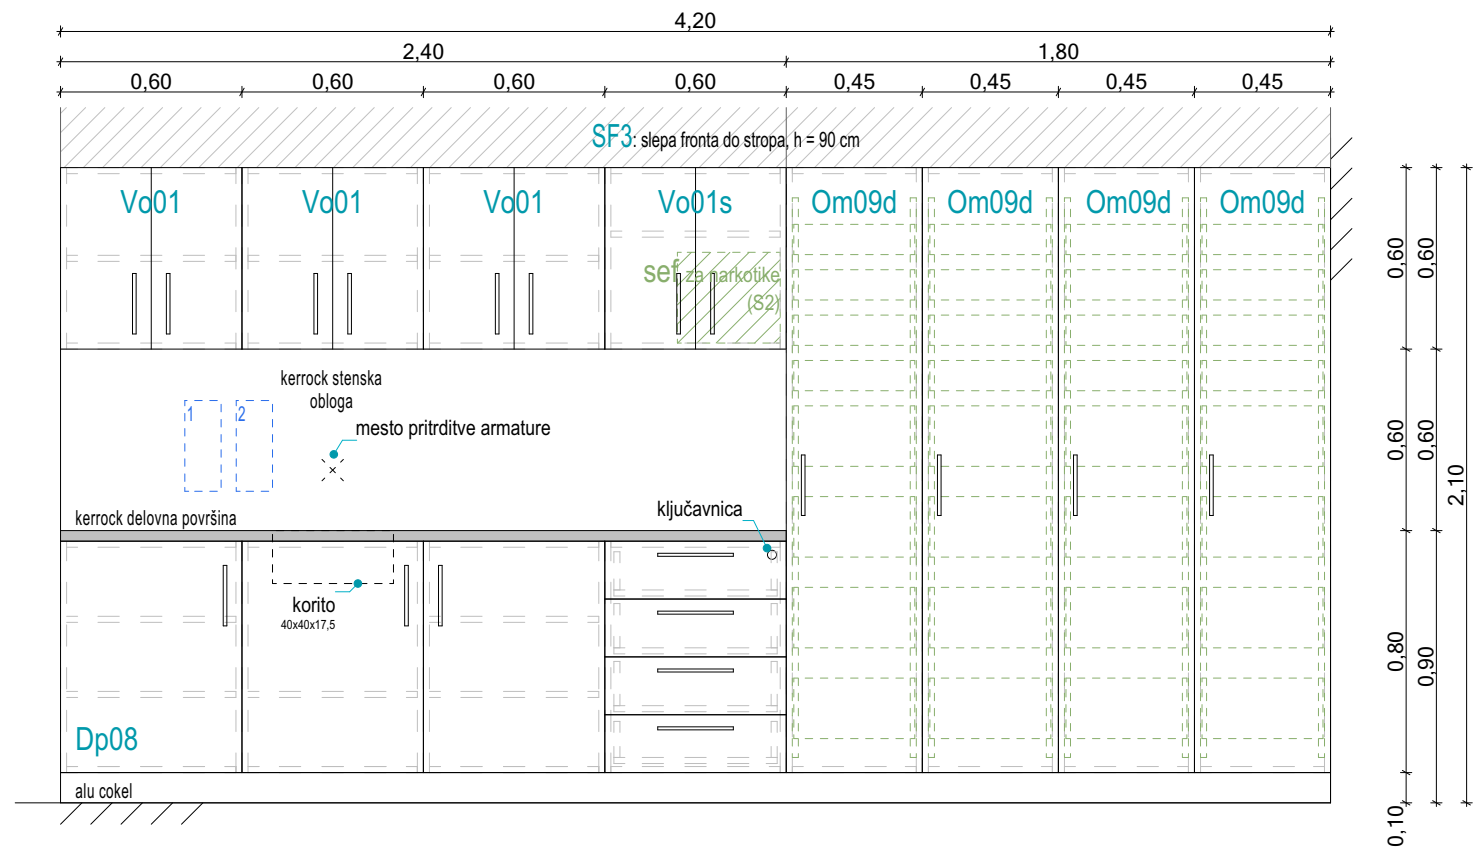

PREREZ A

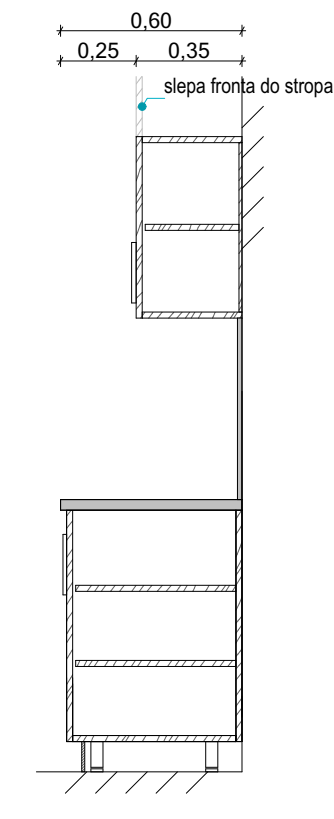

Dp08
Vo01
Vo01s
Om09d
SF3

Tk04

- 1 dispenzer za tekoče milo
- 2 dispenzer za dezinfektant

S2 sef za narkotike (vgrajen v omarico) 33,5x30x41 cm

kerrock

MERE PREVERITI NA KRAJU SAMEM!



investitor:	Splošna bolnišnica dr. Jožeta Potrča Ptuj Potrčeva cesta 23, 2250 Ptuj		
objekt:	Nadgradnja UC SB dr. Jožeta Potrča Ptuj in rekonstrukcija 1. nadstropja Kirurškega trakta - 2. FAZA		
prostor:	3.2.1. INTENZIVNA TERAPIJA		
št. projekta:	22026	število načrta:	L19-22/N-Op
vrsta projekta:	PZI	vrsta načrta:	NACRT OPREME
merilo:	M 1:25	datum izdelave:	marec 2026