




TLORIS

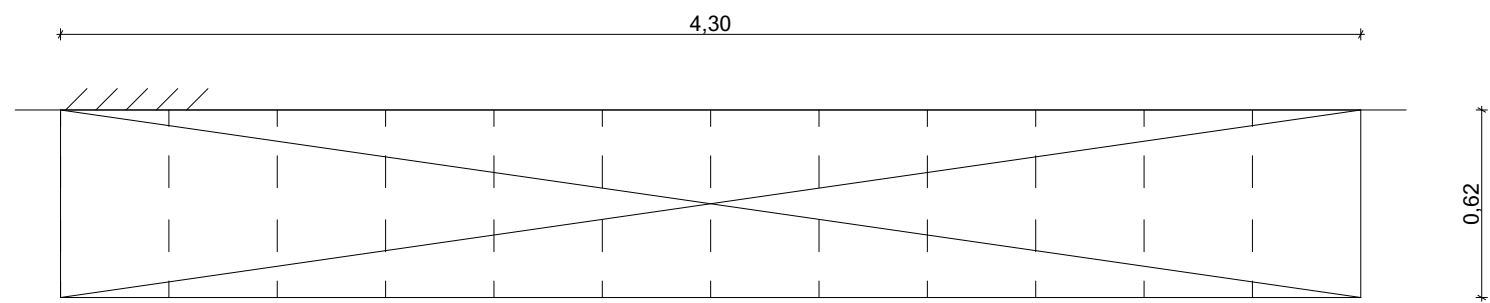

POGLED

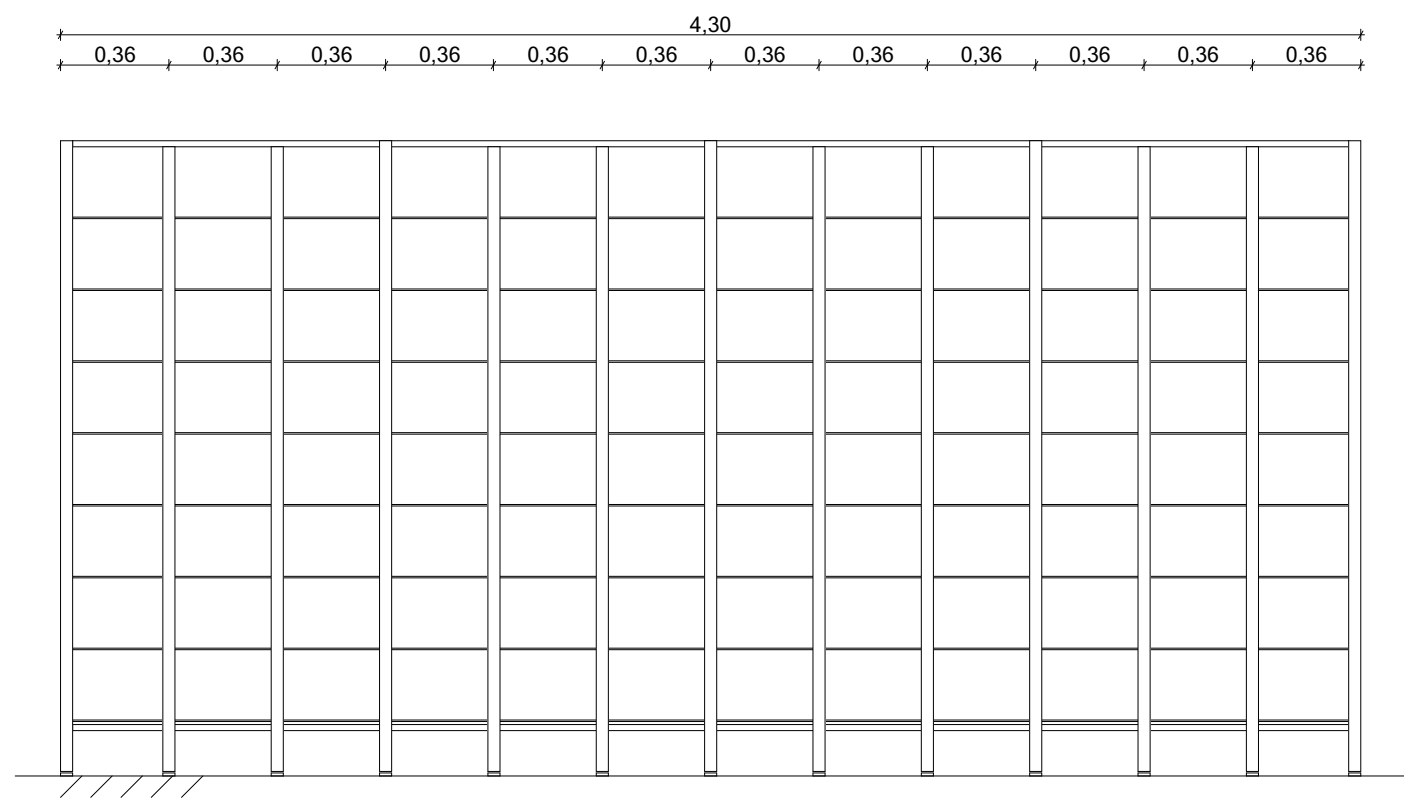

PREČNI PREREZ

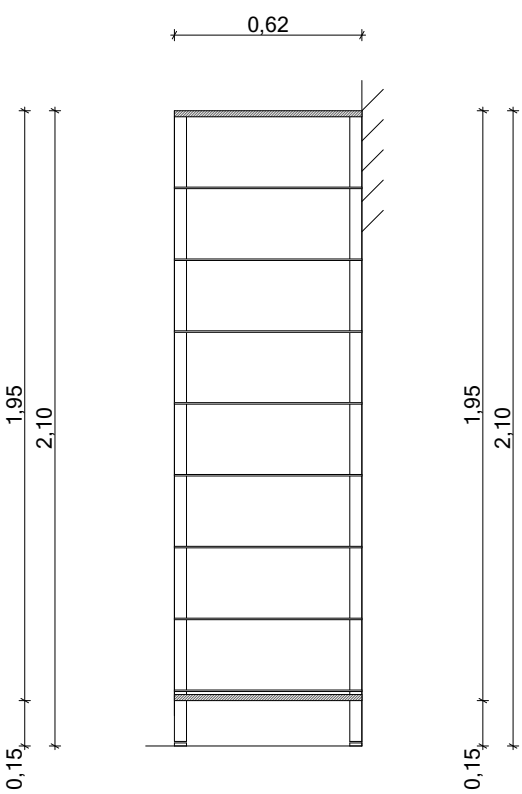

Opombe:
- Mrežaste police

MERE PREVERITI NA KRAJU SAMEM!

	investitor: Splošna bolnišnica dr. Jožeta Potrča Ptuj Potrčeva cesta 23, 2250 Ptuj	
	objekt: Nadzidava UC SB dr. Jožeta Potrča Ptuj in rekonstrukcija 1. nadstropja Kirurškega trakta - 2. FAZA	
	prostor: 1.9.0. SKLADIŠČE STERILNEGA MATERIALA	
	št. projekta: 22026	število načrta: L19-22IN-Op
	vrsta projekta: PZI	vrsta načrta: NAČRT OPREME
	merilo: M 1:25	datum izdelave: marec 2026