



TLORIS


Kp01

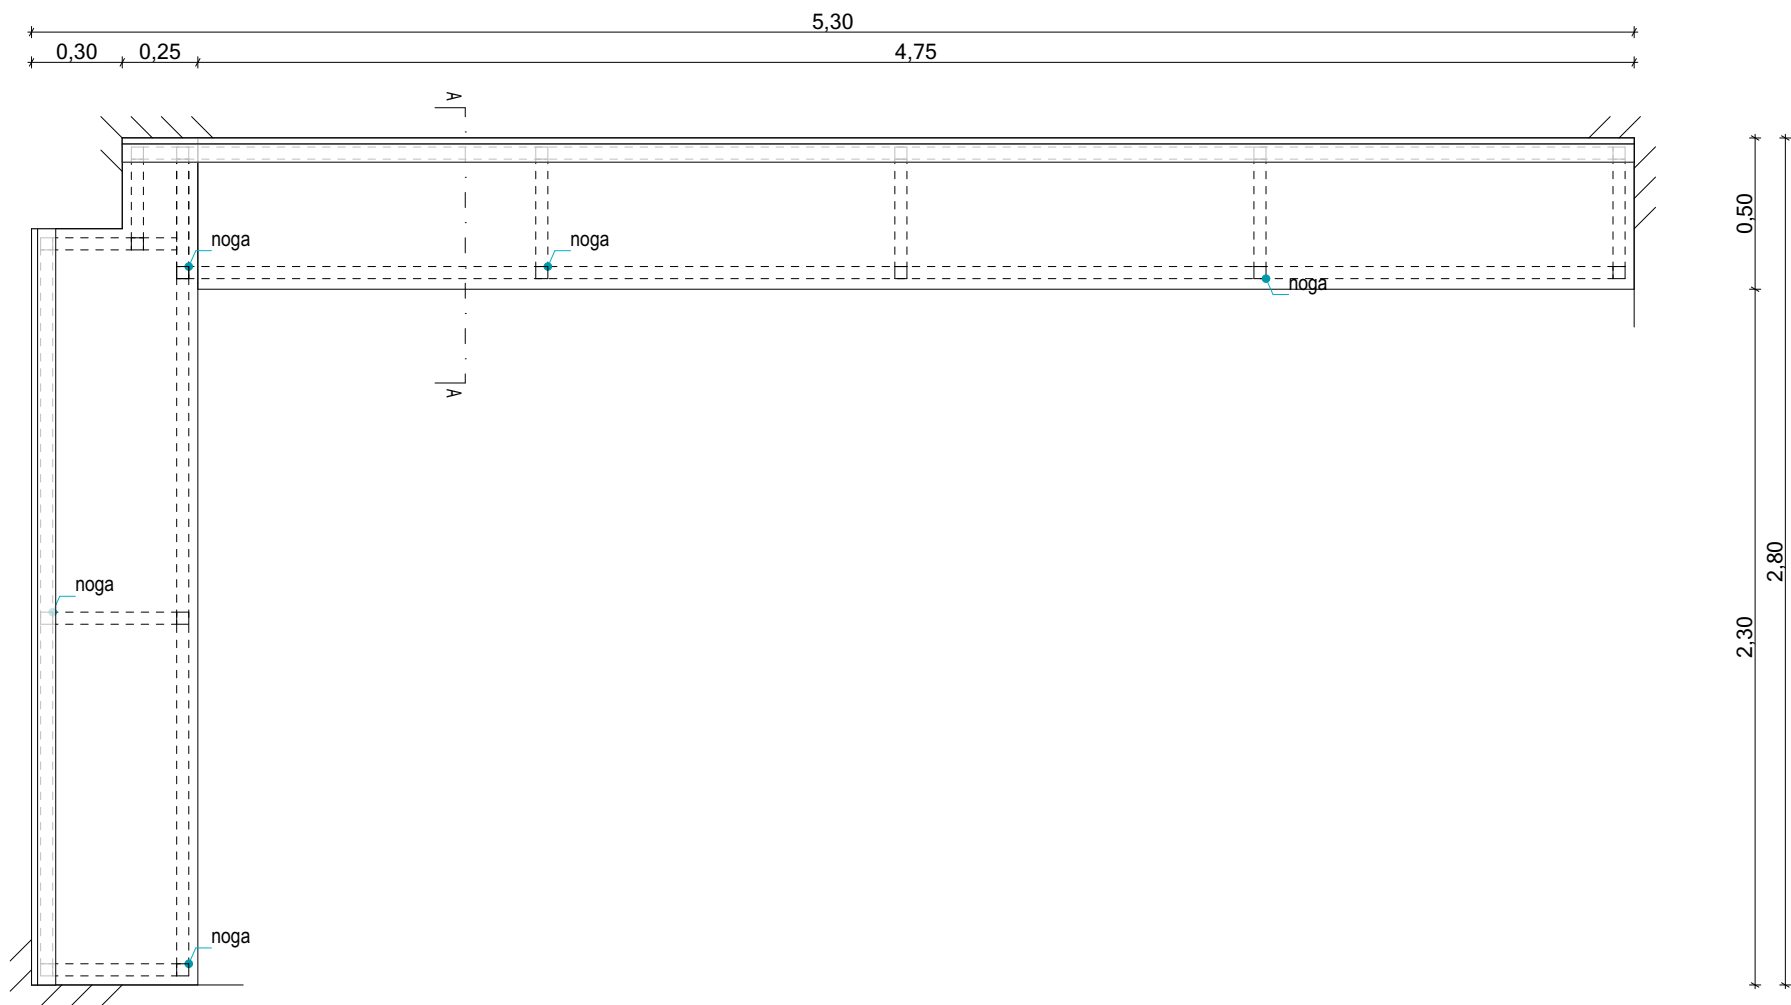


POGLED

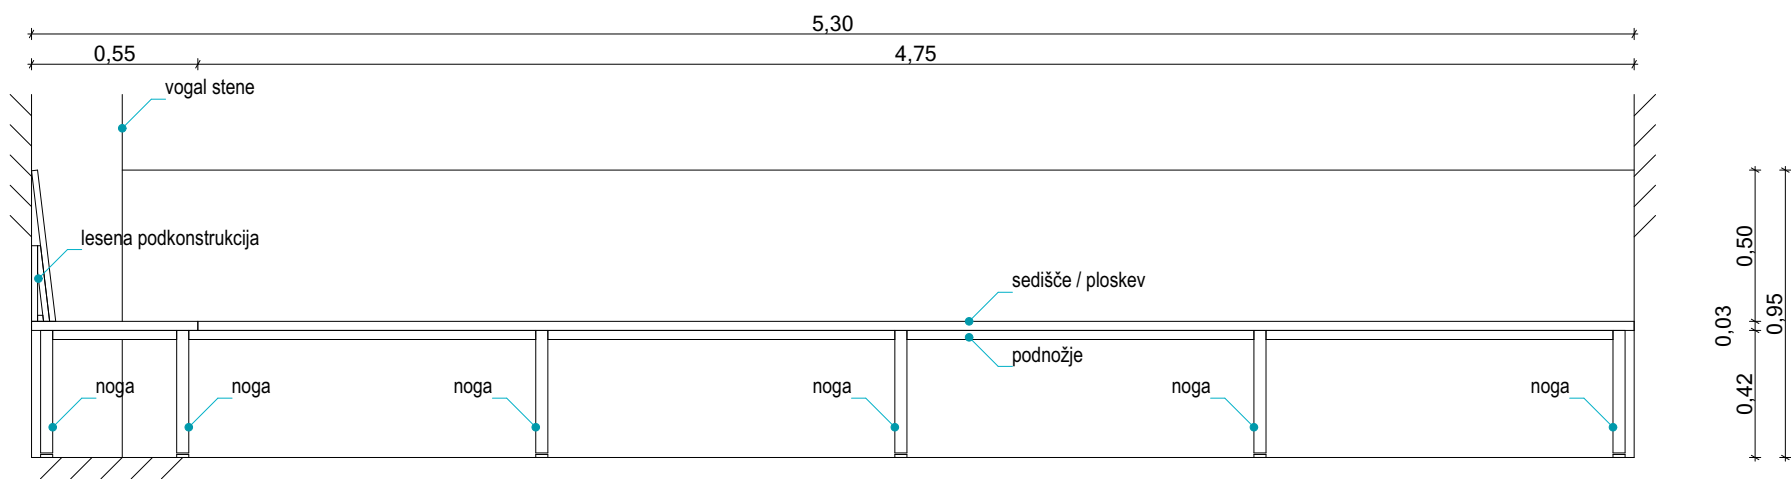

PREČNI PREREZ

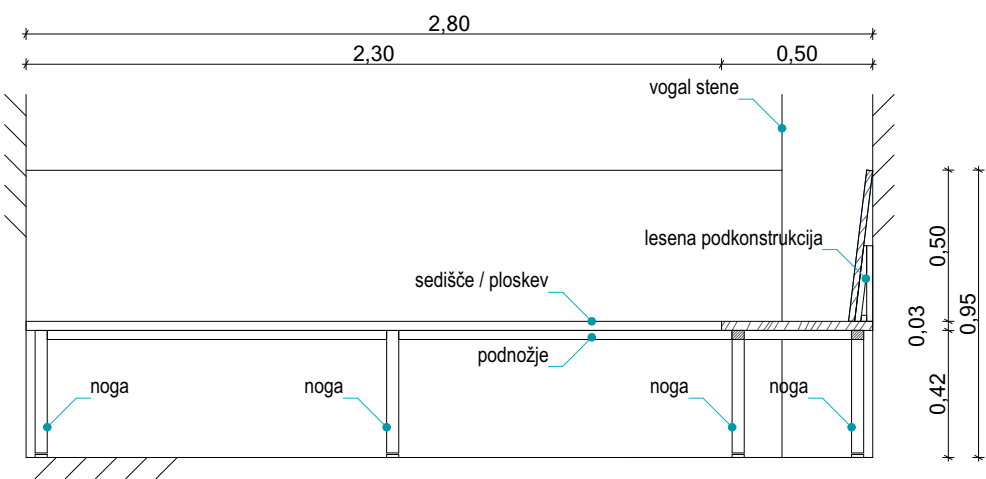

MERE PREVERITI NA KRAJU SAMEM!

	investitor: Splošna bolnišnica dr. Jožeta Potrča Ptuj Potrčeva cesta 23, 2250 Ptuj	
	objekt: Nadzidava UC SB dr. Jožeta Potrča Ptuj in rekonstrukcija 1. nadstropja Kirurškega trakta - 2. FAZA	
	prostor: 2.3.3. POČITEK OSEBJA	
	št. projekta: 22026	število načrta: L19-22/N-Op
vrsta projekta: PZI		vrsta načrta: NAČRT OPREME
merilo: M 1:25		datum izdelave: marec 2026

KLOP V OBLIKI ČRKE "L" 530

risba št.: 1/2.7.122