



TLORIS

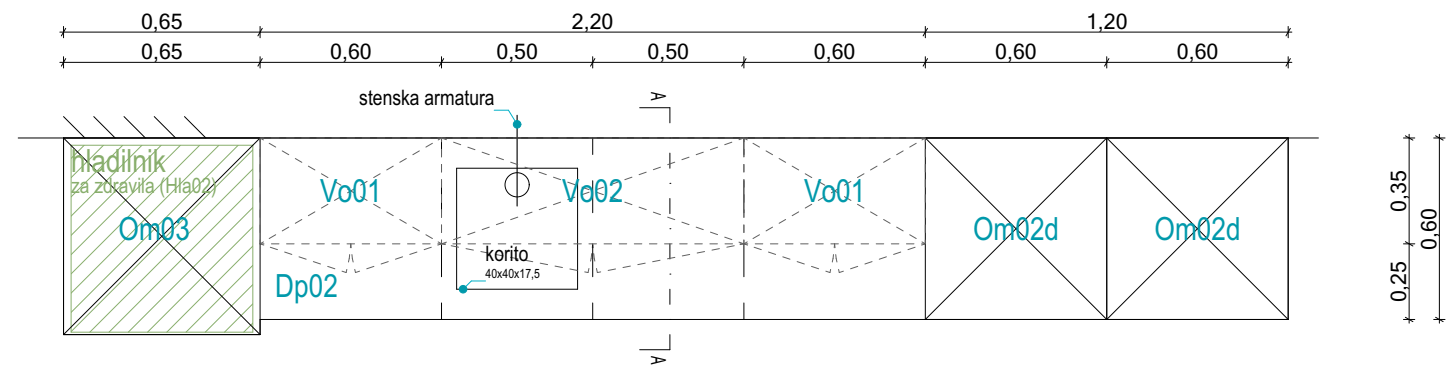


Dp02
Vo01
Vo02
Om02d
Om03

POGLED

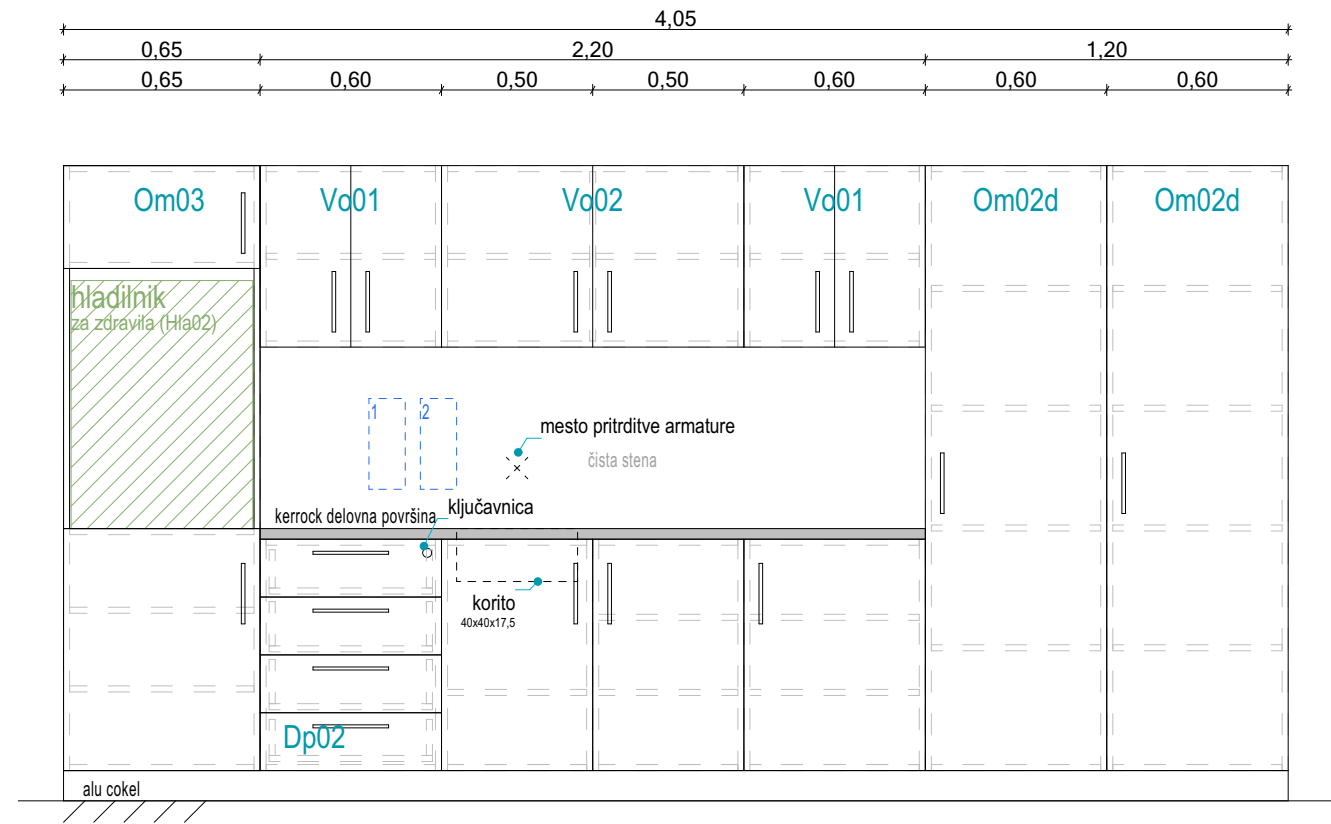

PREREZ A

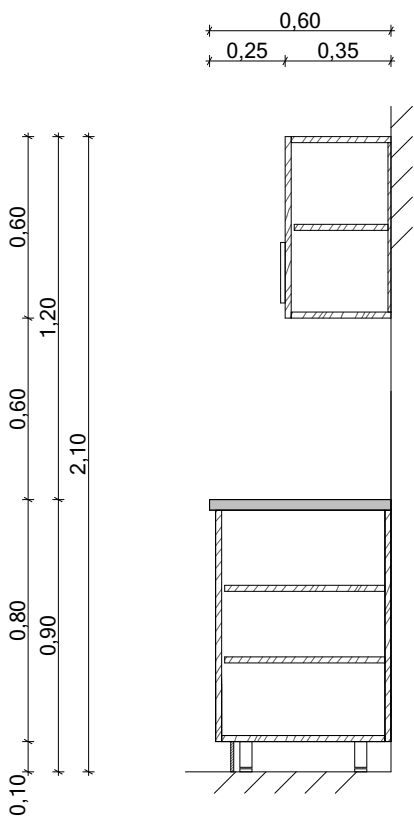

Tk04

- 1 dispencer za tekoče milo
- 2 dispencer za dezinfektant

Hla02

hladilnik za zdravila 60,1x61,8x82 cm



kerrock

MERE PREVERITI NA KRAJU SAMEM!



investitor:	Splošna bolnišnica dr. Jožeta Potrča Ptuj Potrčeva cesta 23, 2250 Ptuj		
objekt:	Nadgradnja UC SB dr. Jožeta Potrča Ptuj in rekonstrukcija 1. nadstropja Kirurškega trakta - 2. FAZA		
prostor:	2.2.5. PRIPRAVA PACIENTA 1		
št. projekta:	22026	število načrtov:	L19-22/N-Op
vrsta projekta:	PZI	vrsta načrta:	NACRT OPREME
merilo:	M 1:25	datum izdelave:	marec 2026