




TLORIS

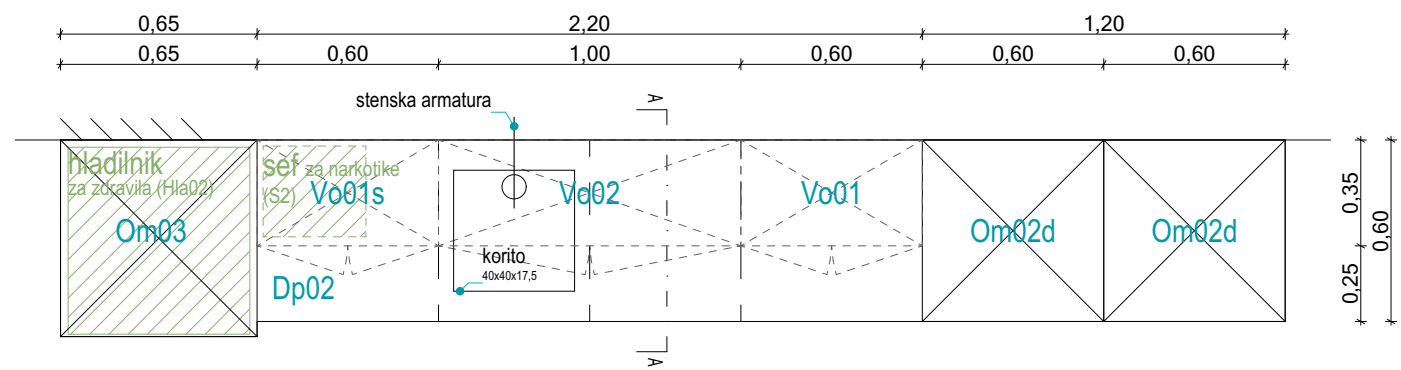

POGLED

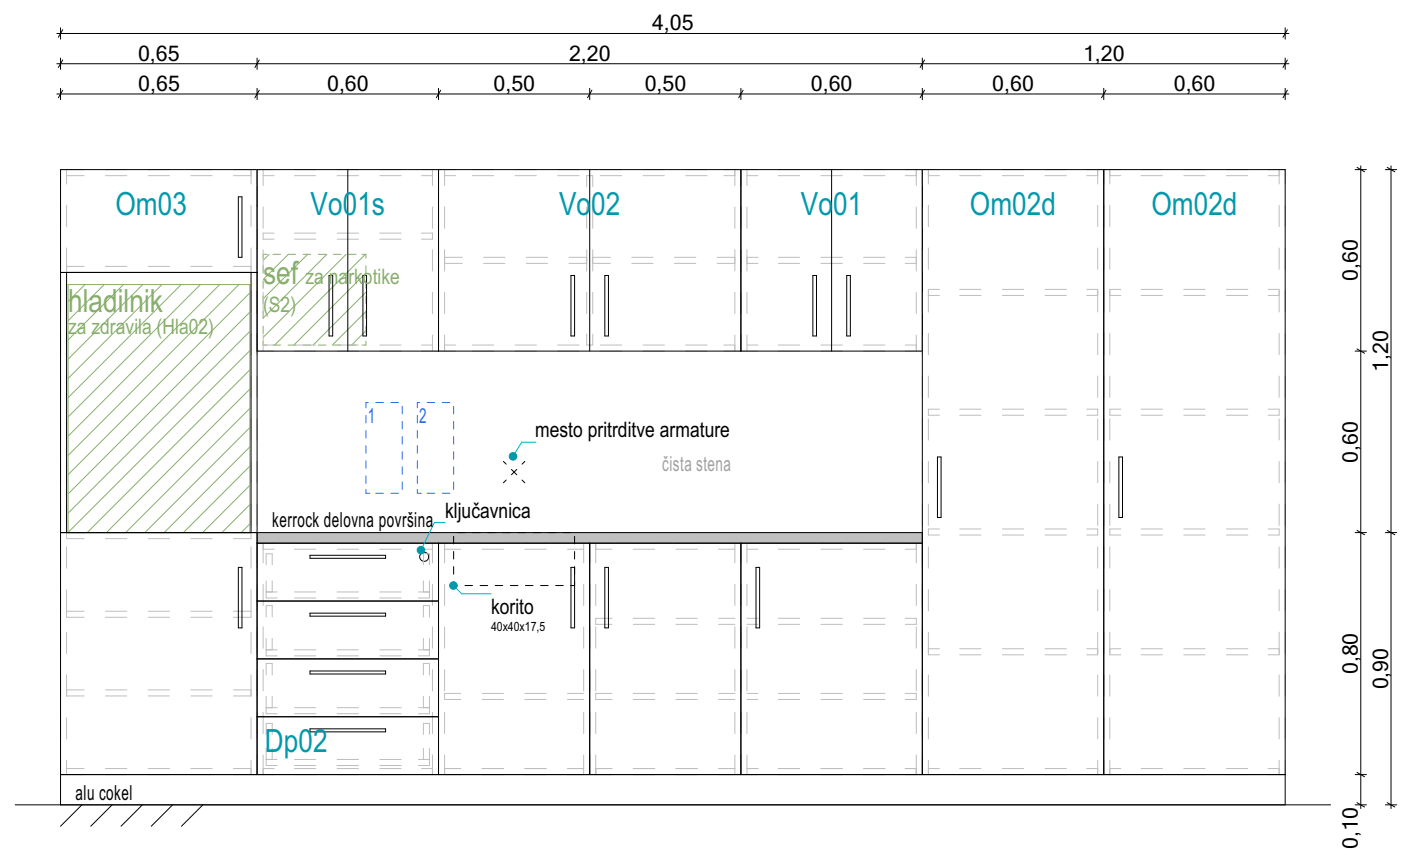

PREREZ A

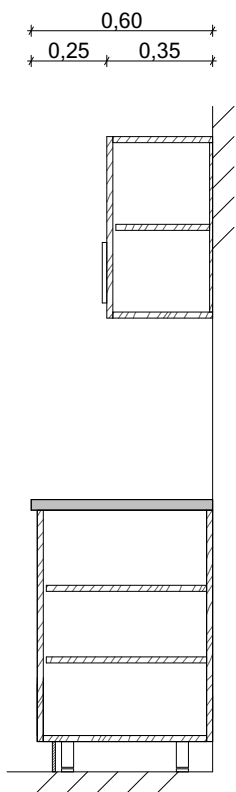

Dp02  
Vo01  
Vo01s  
Vo02  
Om03  
Om02d

Tk04

- 1 dispenzer za tekoče milo
- 2 dispenzer za dezinfektant

Hla02

hladilnik za zdravila 60,1x61,8x82 cm

S2

sef za narkotike (vgrajen v omarico) 33,5x30x41 cm

kerrock

kerrock

MERE PREVERITI NA KRAJU SAMEM!



investitor:	Splošna bolnišnica dr. Jožeta Potrča Ptuj Potrčeva cesta 23, 2250 Ptuj
objekt:	Nadzidava UC SB dr. Jožeta Potrča Ptuj in rekonstrukcija 1. nadstropja Kirurškega trakta - 2. FAZA
prostor:	2.2.6. PRIPRAVA PACIENTA 2
št. projekta:	22026
vrsta projekta:	PZI
merilo:	M 1:25
št. revizije:	1
datum izdelave:	marec 2026