



TLORIS

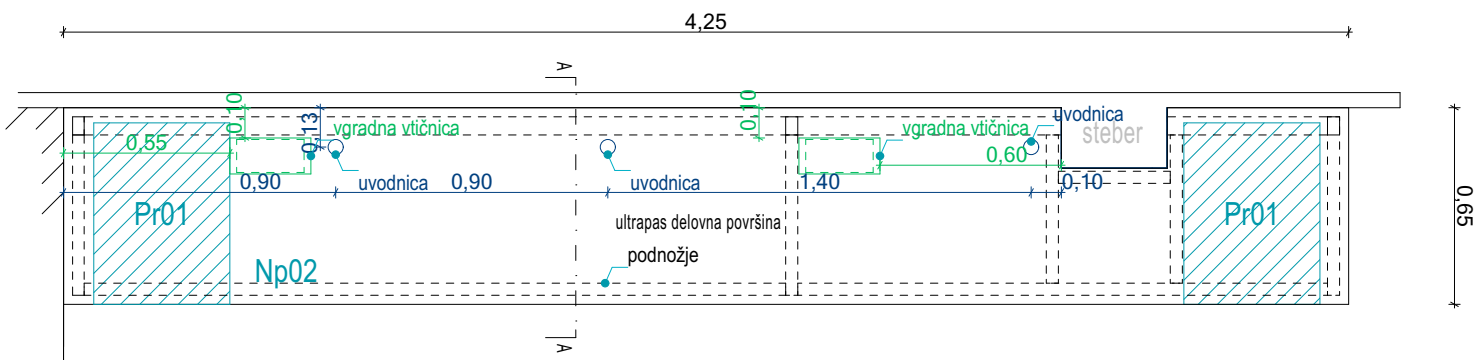

POGLED

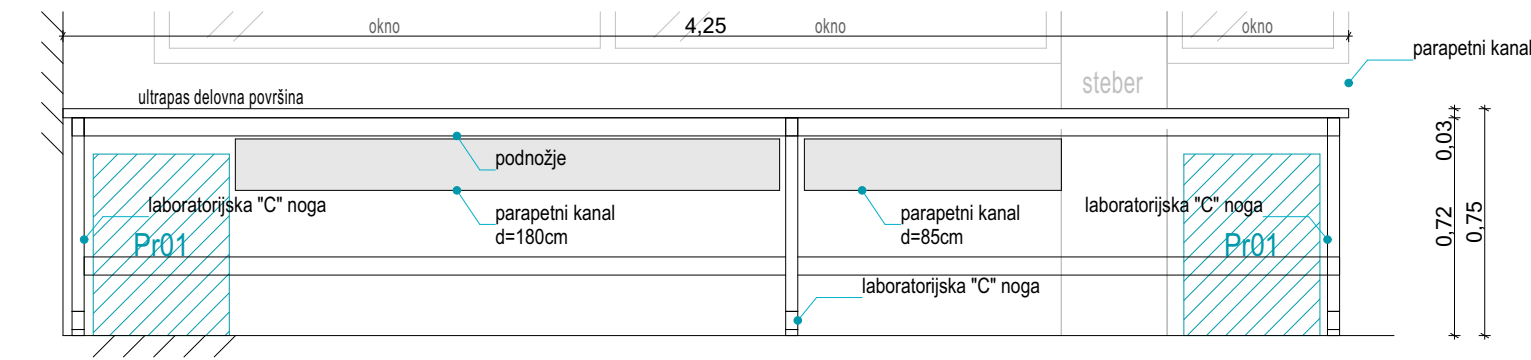

PREREZ



Np02
Pr01

MERE PREVERITI NA KRAJU SAMEM!



investitor:	Splošna bolnišnica dr. Jožeta Potrča Ptuj Potrčeva cesta 23, 2250 Ptuj		
objekt:	Nadgradnja UC SB dr. Jožeta Potrča Ptuj in rekonstrukcija 1. nadstropja Kirurškega trakta - 2. FAZA		
prostor:	3.1.3. SESTRSKA BAZA		
št. projekta:	22026	število načrtov:	L19-22/N-Op
vrsta projekta:	PZI	vrsta načrta:	NACRT OPREME
merilo:	M 1:25	datum izdelave:	marec 2026

Pr01 predalnik (mobilni) 45x60x60 cm

NADZORNI PULT - sestrski 425

risba št.: 1/2.7.34