




TLORIS

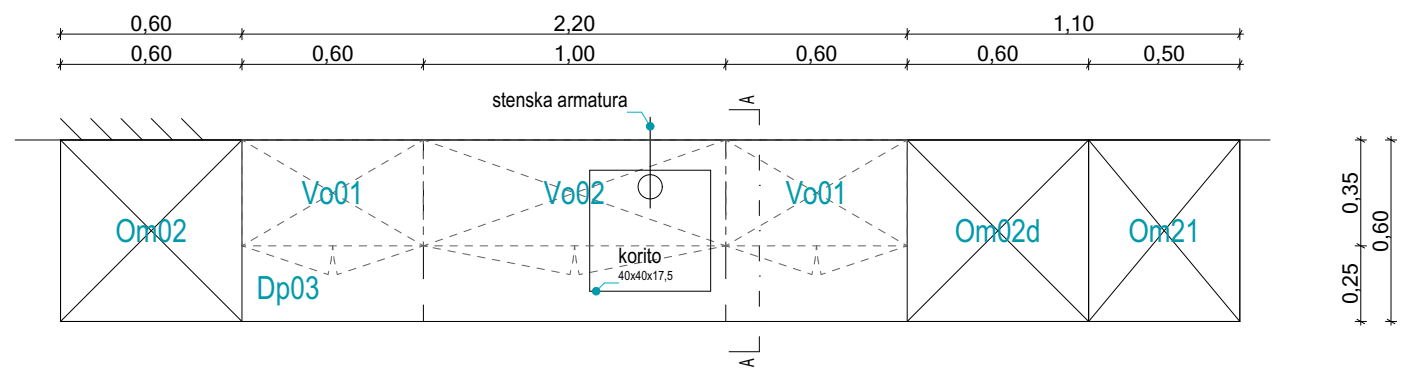

POGLED

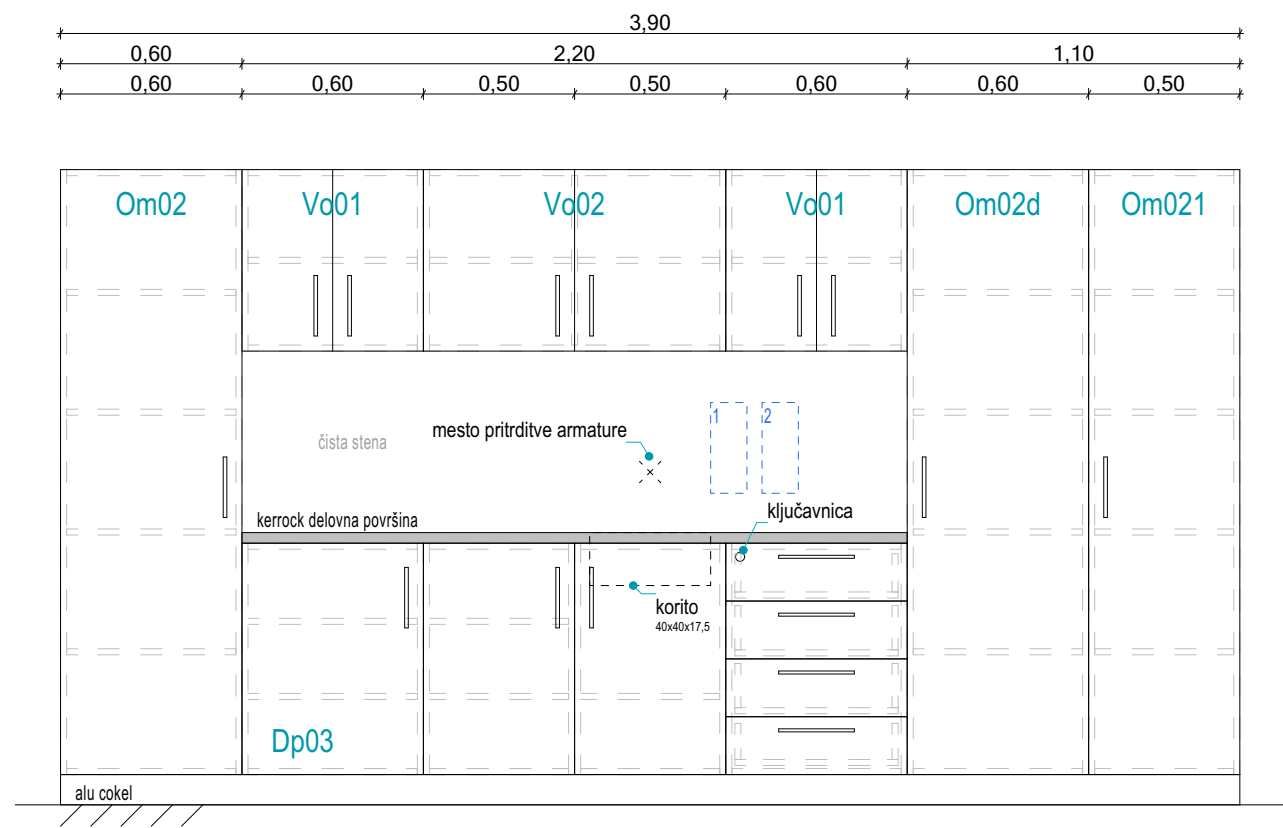

PREREZ A

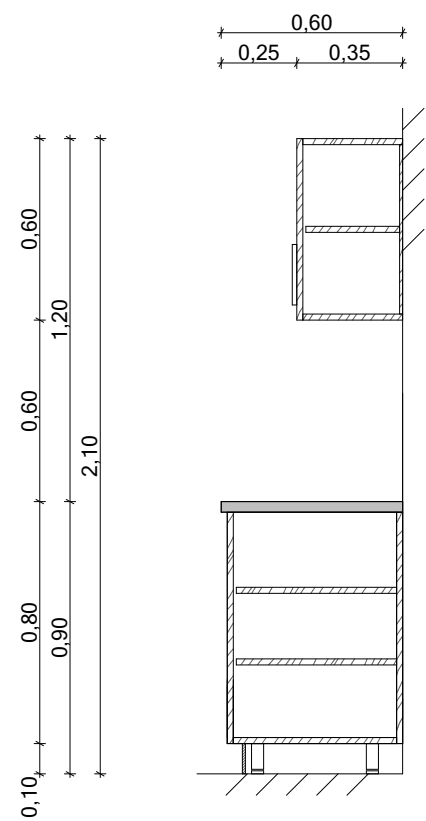

Dp03
Vo01
Vo02
Om02
Om02d
Om21

Tk04

- 1 dispenzer za tekoče milo
- 2 dispenzer za dezinfektant

kerrock

MERE PREVERITI NA KRAJU SAMEM!



investitor:	Splošna bolnišnica dr. Jožeta Potrča Ptuj Potrčeva cesta 23, 2250 Ptuj		
objekt:	Nadzidava UC SB dr. Jožeta Potrča Ptuj in rekonstrukcija 1. nadstropja Kirurškega trakta - 2. FAZA		
prostor:	2.2.6. PRIPRAVA PACIENTA 2		
št. projekta:	22026	številka načrta:	L19-22/N-Op
vrsta projekta:	PZI	vrsta načrta:	NACRT OPREME
merilo:	M 1:25	datum izdelave:	marec 2026