



TLORIS

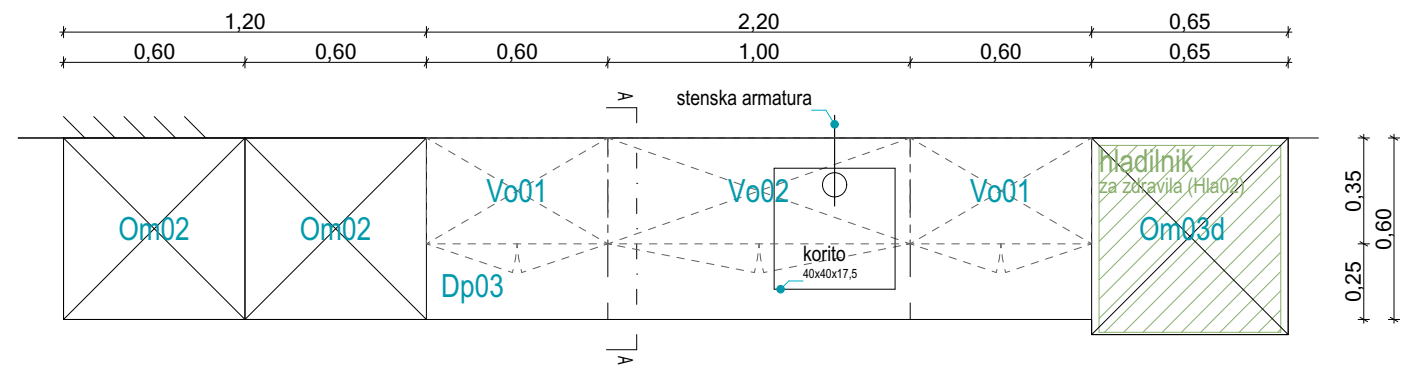


Dp03
Vo01
Vo02
Om02
Om03d

POGLED

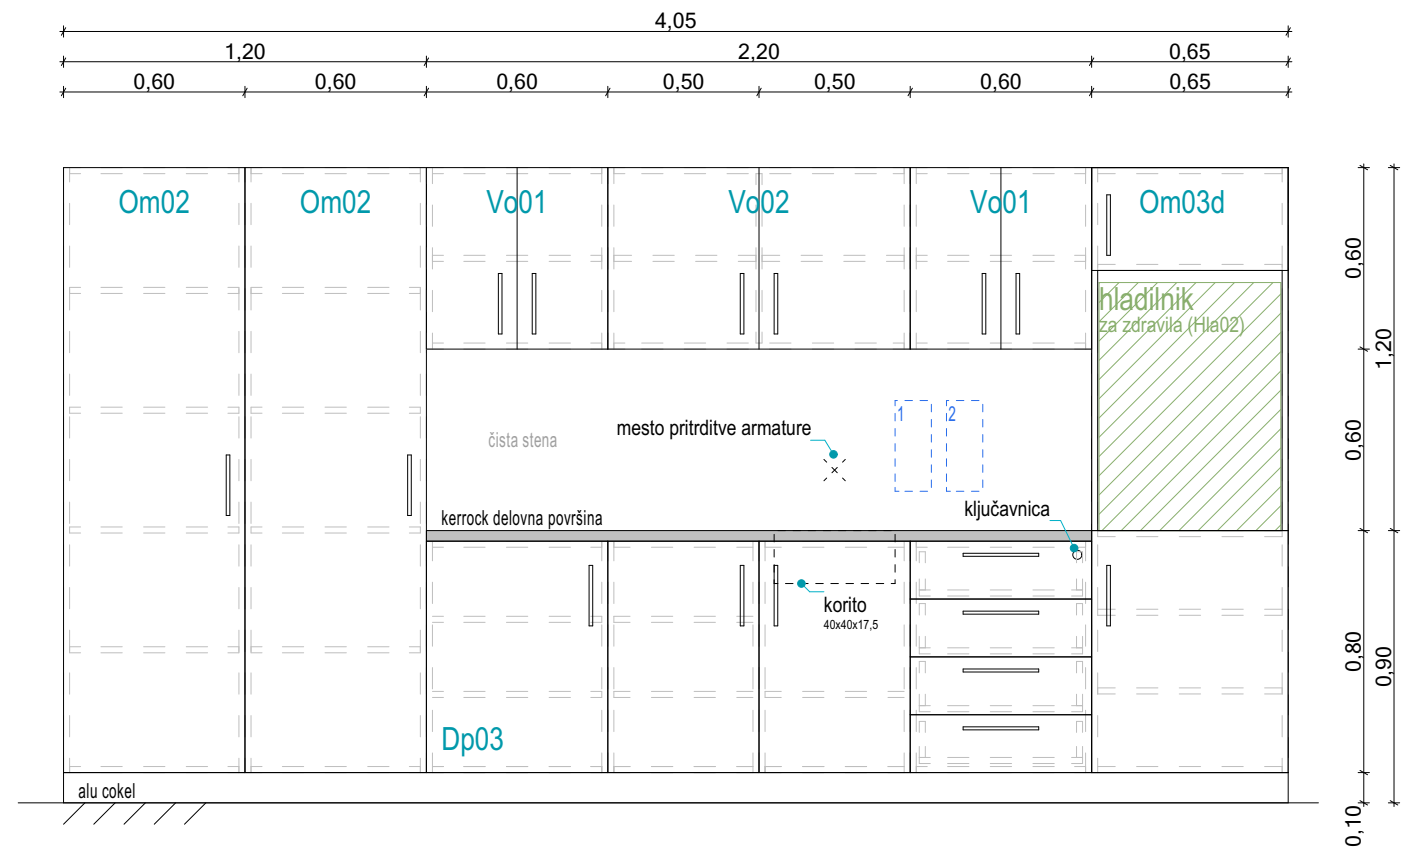

PREREZ A

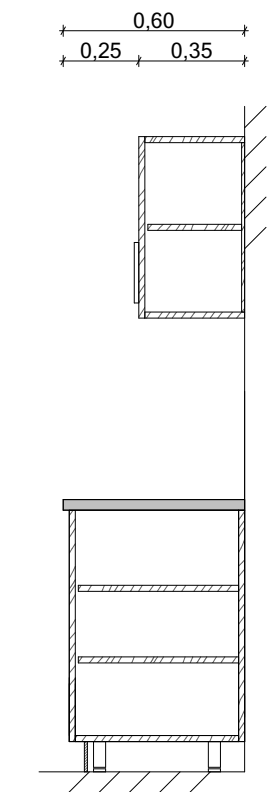


Tk04

- 1 dispenzer za tekoče milo
- 2 dispenzer za dezinfektant

Hla02 hladilnik za zdravila 52,0x63,5x81,5 cm

kerrock

MERE PREVERITI NA KRAJU SAMEM!

	investitor: Splošna bolnišnica dr. Jožeta Potrča Ptuj Potrčeva cesta 23, 2250 Ptuj
	objekt: Nadzidava UC SB dr. Jožeta Potrča Ptuj in rekonstrukcija 1. nadstropja Kirurškega trakta - 2. FAZA
	prostor: 2.2.7. PRIPRAVA PACIENTA 3
	št. projekta: 22026 vrsta projekta: PZI merilo: M 1:25
Gradbeni inženiring d.o.o. Gajška ulica 39, 8233 Odranci	številka načrta: L19-22IN-Op vrsta načrta: NAČRT OPREME datum izdelave: marec 2026