PRILOGA 1C

NASLOVNA STRAN NAČRTA

1-Načrt arhitekture

PODATKI O GRADNJI		
naziv gradnje		**Energetska sanacija nadzorništva Šentjernej**
kratek opis gradnje		**Izvedba fasadnega toplotnoizolativnega ovoja ter zamenjava stavbnega pohištva**
VRSTE GRADNJE	☐	**NOVOGRADNJA - NOVOZGRAJEN OBJEKT**
označiti vse ustrezne vrste gradnje	☐	**NOVOGRADNJA - PRIZIDAVA**
	☐	**REKONSTRUKCIJA**
	☐	**SPREMEMBA NAMEMBNOSTI**
	☐	**ODSTRANITEV CELOTNEGA OBJEKTA**
	☐	**LEGALIZACIJA**
	☐	**MANJŠA REKONSTRUKCIJA**
PODATKI O PROJEKTNI DOKUMENTACIJI		
vrsta dokumentacije		**PZI (projektna dokumentacija za izvedbo gradnje)**
številka projekta		**ESŠ-2025**
PODATKI O NAČRTU		
strokovno področje načrta		**1 Načrt s področja arhitekture**
naziv načrta		**1-Načrt arhitekture**
številka načrta		**ESŠ-2025-A**
datum izdelave		**november 2025**
datum spremembe		
PODATKI O PROJEKTANTU NAČRTA		
projektant načrta (naziv družbe)		**ARHIVOLTA, d.o.o.**
naslov		**Dunajska c. 136, 1000 Ljubljana**
odgovorna oseba projektanta načrta		**Zvone Zupan**
podpis odgovorne osebe projektanta načrta		



PODATKI O IZDELOVALCU NAČRTA	
ime in priimek pooblaščenega arhitekta, pooblaščenega inženirja	**Zvone Zupan, univ.dipl.inž.arh.**
identifikacijska številka	**PA PPN ZAPS 0941**
podpis pooblaščenega arhitekta, pooblaščenega inženirja	



1.2	VSEBINA

1.1 Naslovna stran načrta
1.2 Vsebina
1.3 Tehnično poročilo
1.4 Popis del
1.5 Tehnični prikazi

1.3	TEHNIČNO POROČILO

SPLOŠNO:
Predmet projektne dokumentacije PZI so investicijska vzdrževalna dela na objektu Nadzorništva Šentjernej.
Objekt se nahaja v kraju Šentjernej, na parceli št. 2916/1, k.o. Šentjernej.

Objekt je etažnosti P+1+M. Streha je simetrična dvokapnica. Fasada obstoječega objekta je klasična ometana, okna so PVC, vrata pa delno PVC ter delno kovinska. Zunanje okenske police so kamnite, notranje pa PVC.

INVESTICIJSKA IN VZDRŽEVALNA DELA:
Cilj projekta je energetska sanacija stavbe nadzorništva. Projekt predvideva izvedbo toplotno izolativnega ovoja stavbe ter zamenjavo stavbnega pohištva v celoti, razen dvižnih garažnih vrat..
Predlog sanacije sledi kriteriju, da so skupna vložena finančna sredstva za sanacijska in vzdrževalna dela v naslednjih 30 letih čim bolj učinkovito izrabljena. To pomeni, da je razmerje med ceno in kvaliteto vgrajenih materialov čim višje, oziroma, da za čim manjšo investicijo dobimo čim boljšo kvaliteto (funkcionalno, trajnostno in estetsko).

Opis obstoječega stanja in predlagani ukrepi

STREHA:
Streha objekta je simetrična dvokapnica. Streha ni del projekta, ob izvedbi fasadnega ovoja se preplasti vidni del strešne konstrukcije (napušč) z lazuro. Prebarvajo se dimniki nad nivojem strehe.

FASADA:
Fasada obstoječega objekta je klasična ometana ter barvana, brez toplotnoizolativnega ovoja.
S projektom je predvidena izvedba kontaktne toplotnoizolativne fasade s 16cm EPS ploščami ter finalnim fasadnim nanosom. Pri nišah se debelina fasade primerno prilagodi.
Cokl objekta se izvede z materiali primernimi za vlažne pogoje.
Senčenje prostorov je predvideno z izvedbo zunanjih žaluzij (KRPAN C80) v tipski podometni škatli, povsod kjer je to potrebno in prikazano v shemah oken.
Fasadna odprtina na podstrešju objekta se zazida ter obloži s fasado.
Prezračevalne rešetke na coklu se nadomestijo z novimi.

STAVBNO POHIŠTVO:
Vsa obstoječa okna se demontirajo ter nadomestijo z novimi okni. Predvidena je vgradnja PVC oken, s troslojno zasteklitvijo ter šestokomornim profilom. Notranje police PVC, zunanje kamnite, ki se prilagodijo debelini fasade. Raster oken se ne menja. Barva stavbnega pohištva je v beli barvi.
Zamenjajo se garažna vrata, v enakih dimenzijah kot obstoječa, visoka dvižna vrata se ne menjajo. Dvokrilna vrata na dostavni rampi se zmanjšajo na dim. 240 x 240cm, odprtina se ustrezno pozida.

OSTALO:

Ob izvedbi del se demontira vse elemente na fasadi ter se jih sanira oz. zamenja z novimi ter po končanih fasaderskih delih montira nazaj (table, omarice…).

Demontirajo se horizontalni in vertikalni žlebovi ter izvedejo novi, obnovijo se LTŽ priključki na peskolove ter izvedejo novi peskolovi.

Demontira se strelovod in se ga po končanih fasaderskih delih, prilagojeno, montira z izvedbo meritev.

Ograje se očistijo ter prebarvajo, montirajo se novi leseni ročaji.

Na betonsko ploščo podstrešja se prosto položi toplotna izolacija (steklena volna).


Zunanje stopnice ter dosavna rampa skladišča, se sanirajo.

Odstrani se plinski priključek, vključno z omarico, ki ni v funkciji.


1.4	**POPIS DEL**

1.5	TEHNIČNI PRIKAZI


1.5-1	Tloris pritličja	1:50
1.5-2	Tloris nadstropja	1:50
1.5-3	Tloris mansarde	1:50
1.5-4	Fasade – vzhod, jug	1:100
1.5-5	Fasade – sever, zahod	1:100
1.5-6	Fasadni pas in detajli	1:10, 1:20
1.5-7	Detajl D1 in D2	1:10
2.1	Shema vrat V1	1:50
2.2	Shema vrat V2	1:50
2.3	Shema vrat V3	1:50
2.4	Shema vrat O1	1:50
2.5	Shema vrat O1Ž	1:50
2.6	Shema vrat O2	1:50
2.7	Shema vrat O2Ž	1:50
2.8	Shema vrat O3	1:50
2.9	Shema vrat SS1	1:50
2.10	Shema vrat SS2	1:50
2.11	Shema vrat SS3	1:50

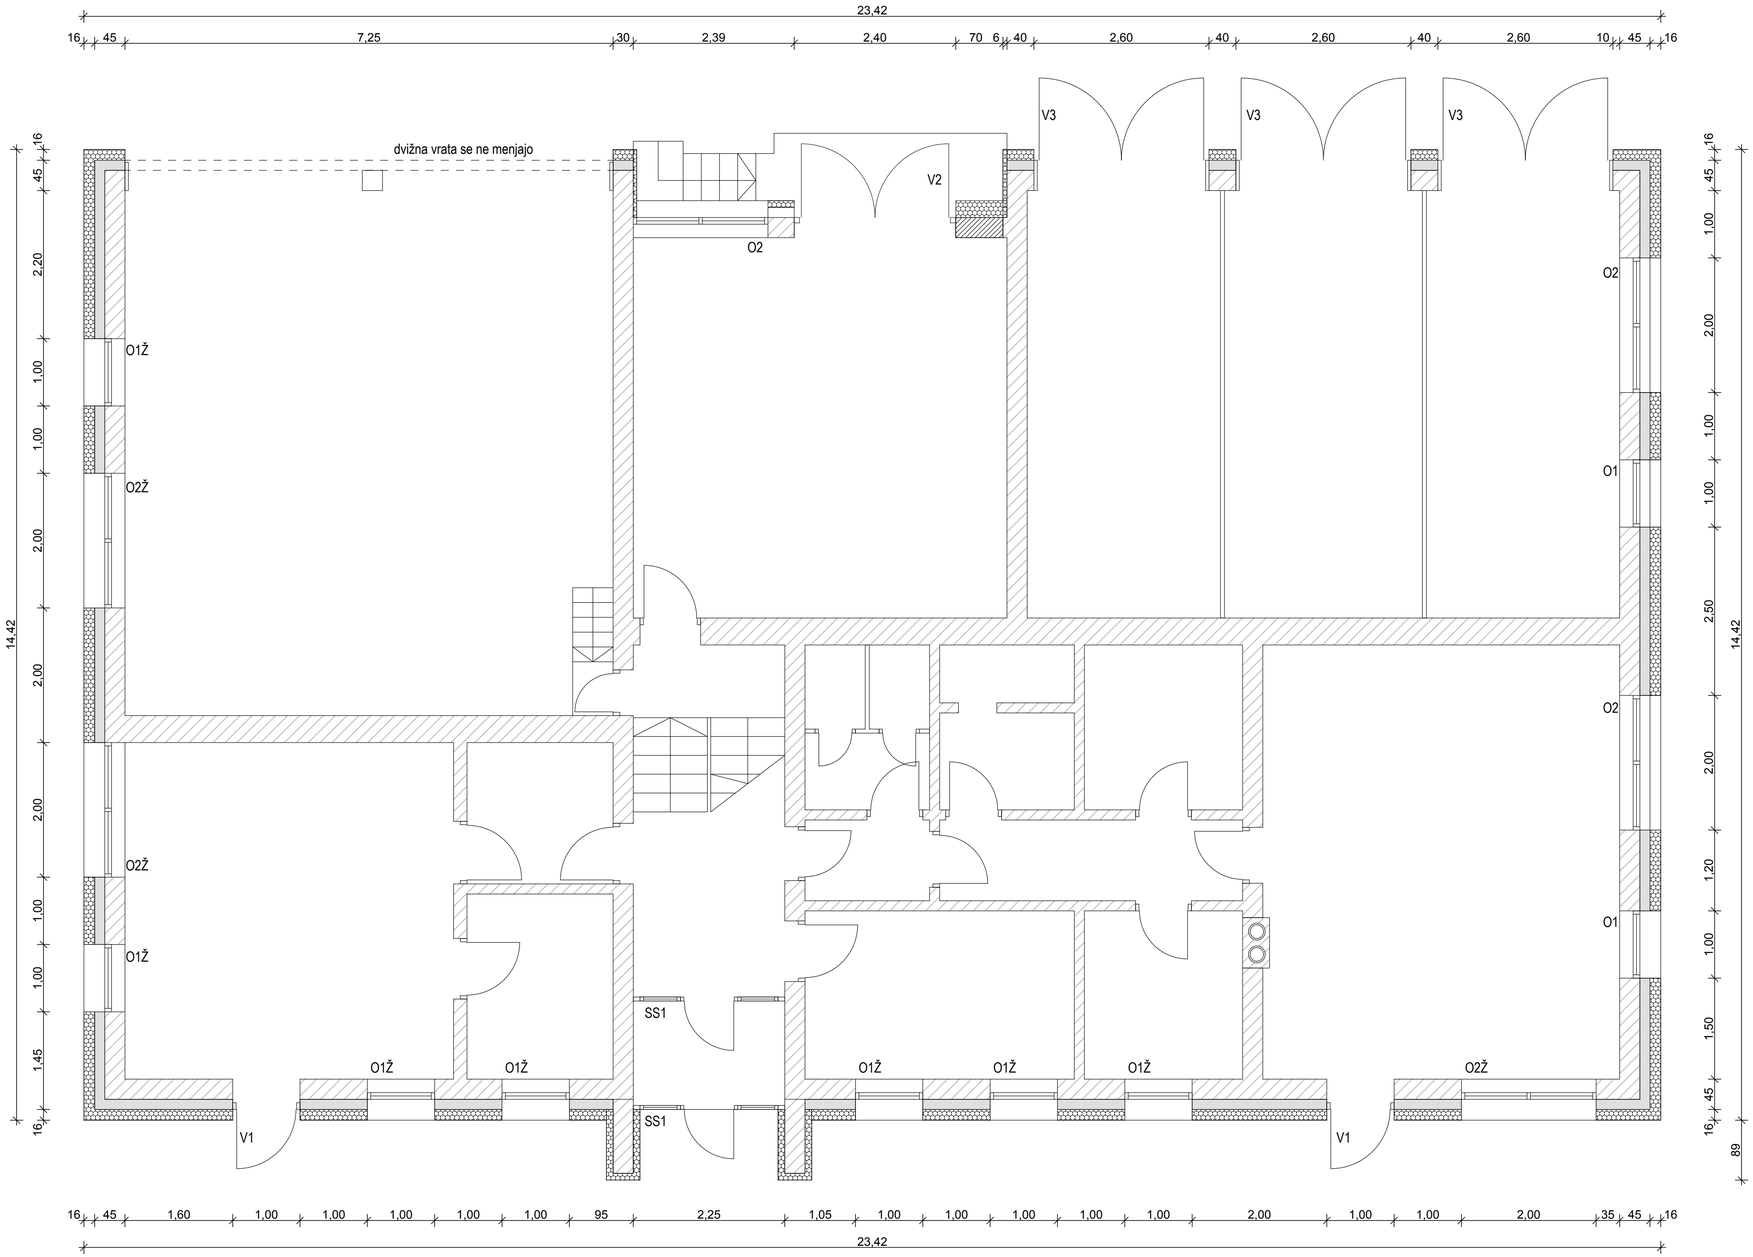


arhivolta	**ARHIVOLTA d.o.o.** Podjetje za projektiranje, inženiring in nadzor.	Dunajska cesta 136 1000 Ljubljana arhivolta@siol.net
INVESTITOR :	Elektro Ljubljana, d.d. Slovenska c. 56, 1000 Ljubljana	**VRSTA PROJ.: DOK.:** PZI
OBJEKT:	Energetska sanacija nadzorništva Šentjernej	**ŠT. PROJ.:** ESŠ-2025
NAČRT :	NAČRT ARHITEKTURE	**ŠT. NAČRTA:** ESŠ-2025-A
VSEBINA RISBE:	Tloris pritličja	**MERILO:** 1:50
ODGOVORNI VODJA PROJEKTA:	Zvone Zupan u.d.i.a. Id. št.: A-0941 podpis:	**DATUM:** november 2025
SODELAVCI:		**LIST ŠT.:** 1.5-1

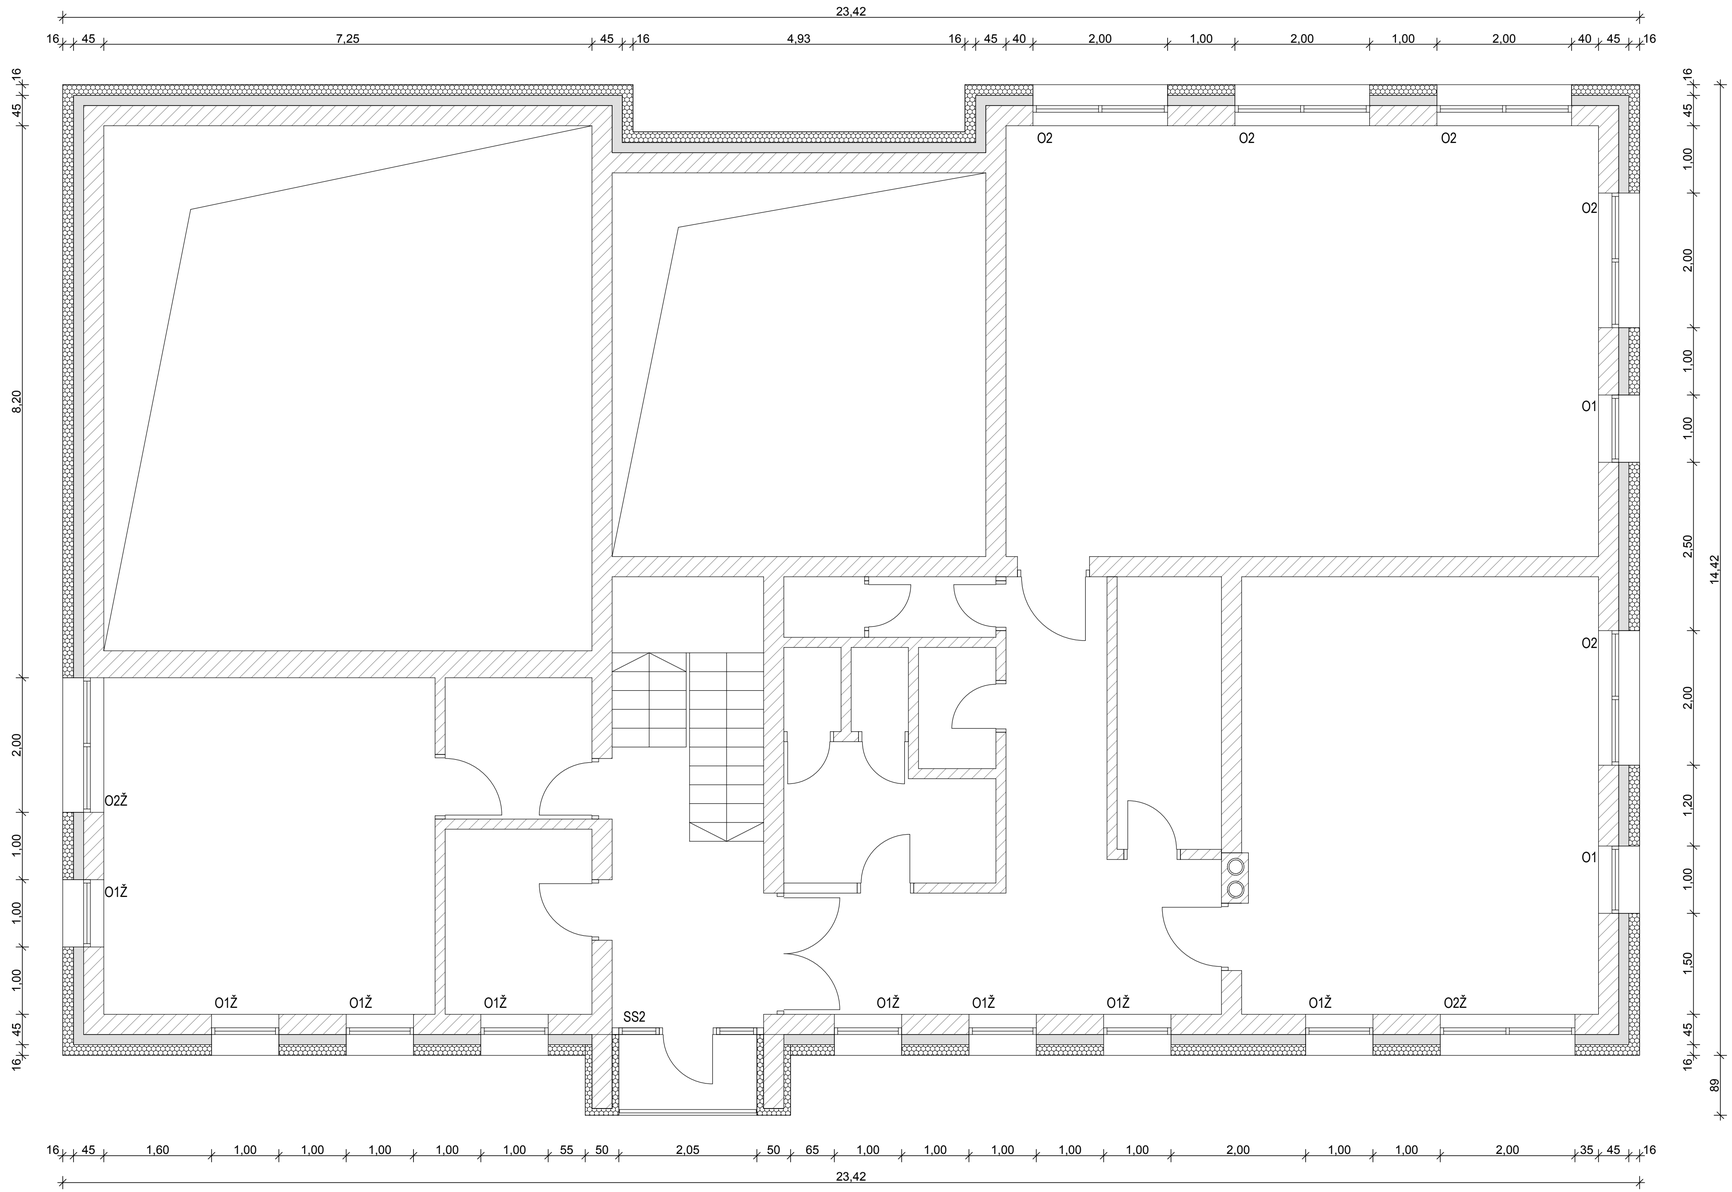


arhivolta	**ARHIVOLTA d.o.o.** Podjetje za projektiranje, inženiring in nadzor.	Dunajska cesta 136 1000 Ljubljana arhivolta@siol.net
INVESTITOR :	Elektro Ljubljana, d.d. Slovenska c. 56, 1000 Ljubljana	**VRSTA PROJ.: DOK.:** PZI
OBJEKT:	Energetska sanacija nadzorništva Šentjernej	**ŠT. PROJ.:** ESŠ-2025
NAČRT :	NAČRT ARHITEKTURE	**ŠT. NAČRTA:** ESŠ-2025-A
VSEBINA RISBE:	Tloris nadstropja	**MERILO:** 1:50
ODGOVORNI VODJA PROJEKTA:	Zvone Zupan u.d.i.a. Id. št.: A-0941 podpis:	**DATUM:** november 2025
SODELAVCI:		**LIST ŠT.:** 1.5-2

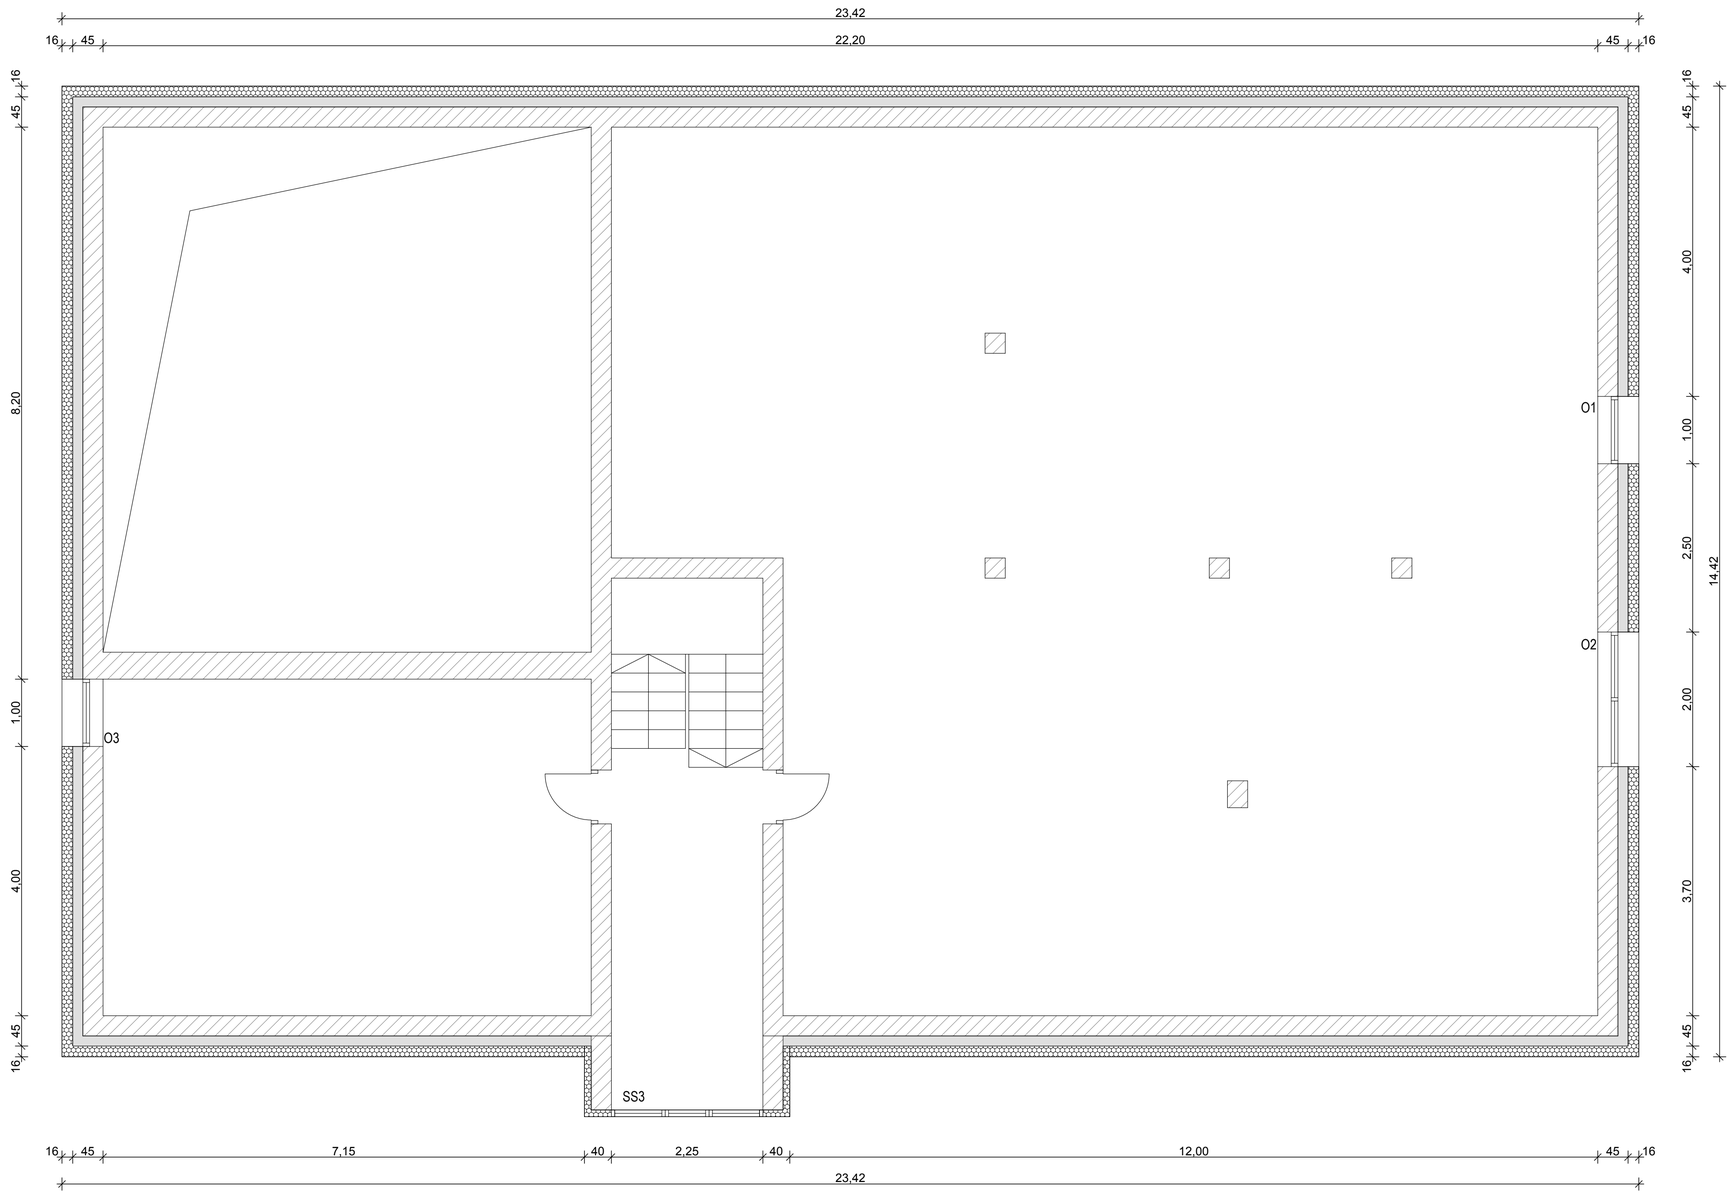



arhivolta	**ARHIVOLTA d.o.o.** Podjetje za projektiranje, inženiring in nadzor.	Dunajska cesta 136 1000 Ljubljana arhivolta@siol.net
INVESTITOR :	Elektro Ljubljana, d.d. Slovenska c. 56, 1000 Ljubljana	**VRSTA PROJ.: DOK.:** PZI
OBJEKT:	Energetska sanacija nadzorništva Šentjernej	**ŠT. PROJ.:** ESŠ-2025
NAČRT :	NAČRT ARHITEKTURE	**ŠT. NAČRTA:** ESŠ-2025-A
VSEBINA RISBE:	Tloris mansarde	**MERILO:** 1:50
ODGOVORNI VODJA PROJEKTA:	Zvone Zupan u.d.i.a. Id. št.: A-0941 podpis:	**DATUM:** november 2025
SODELAVCI:		**LIST ŠT.:** 1.5-3

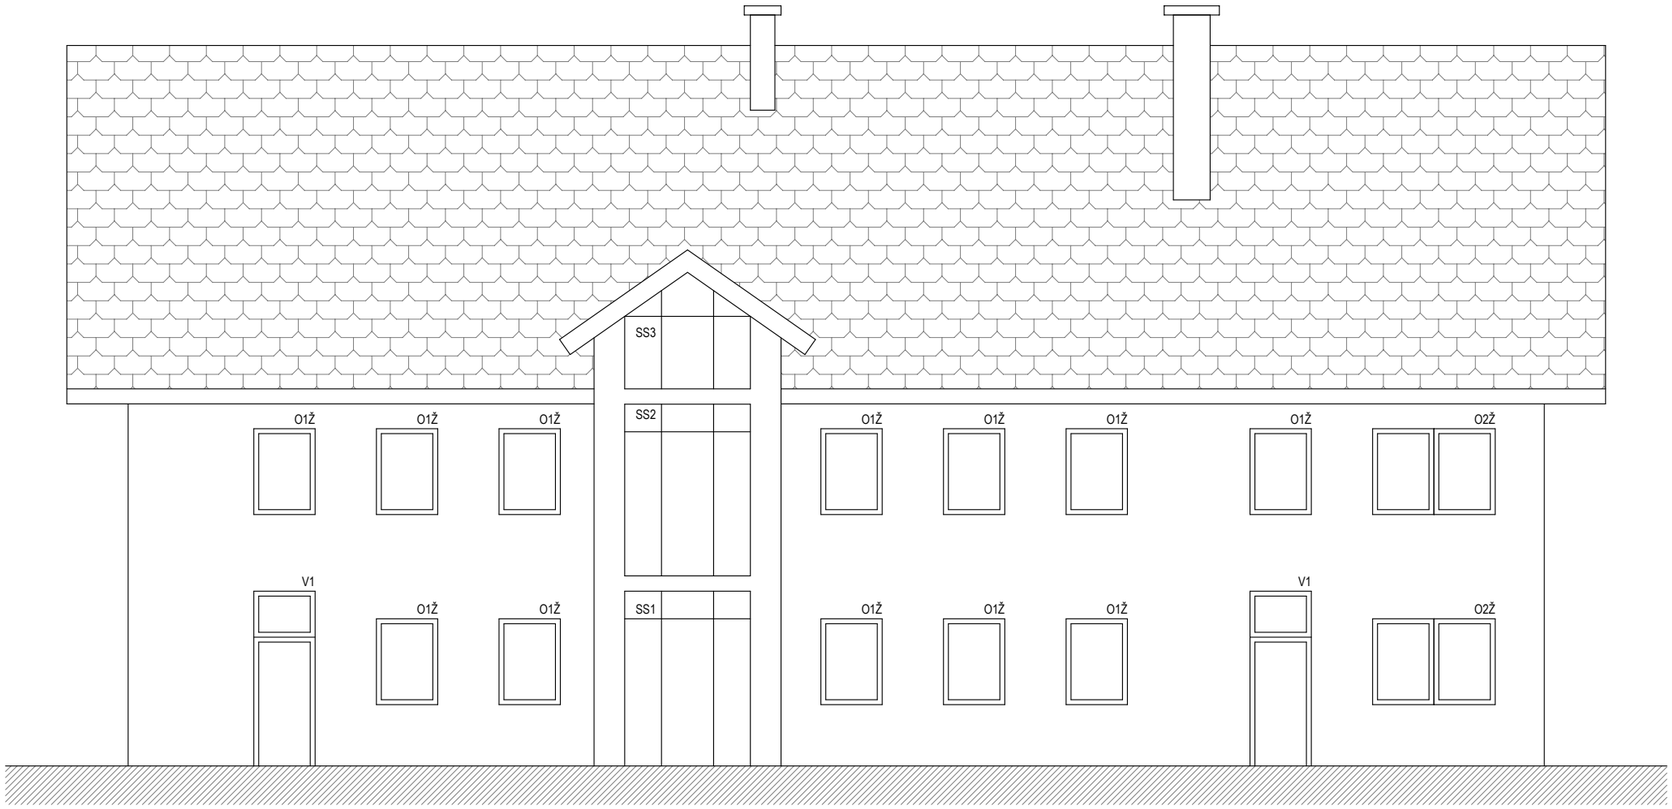

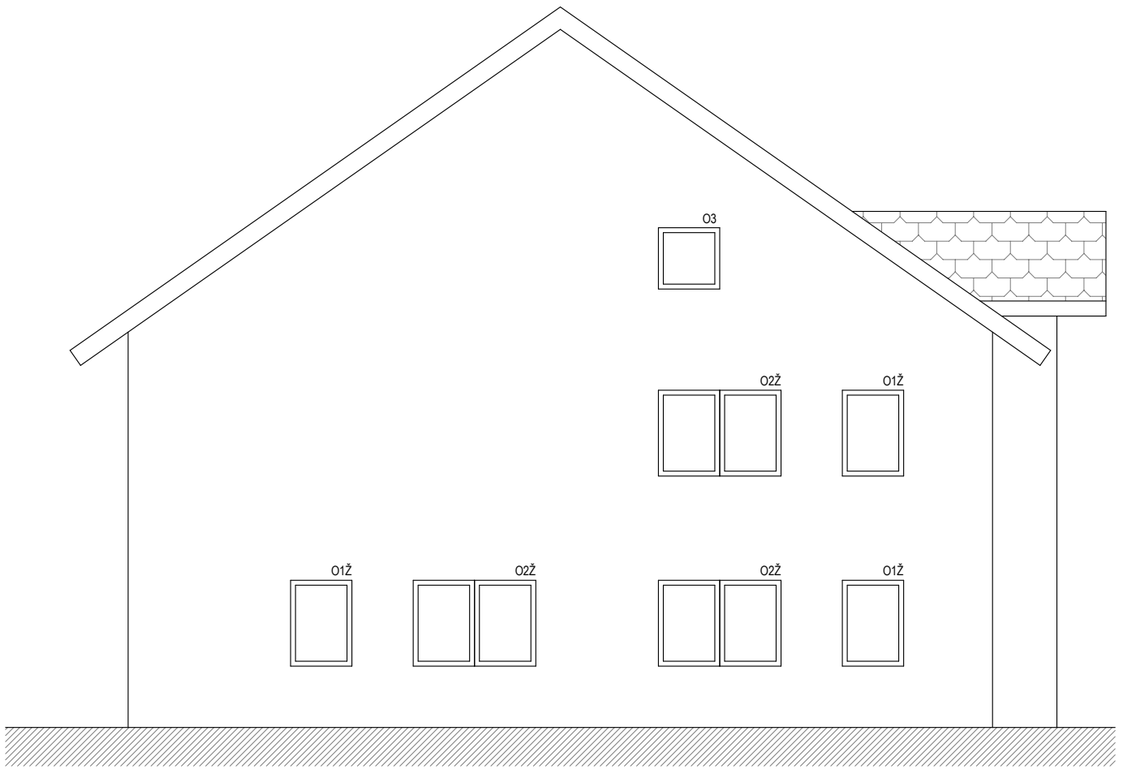

arhivolta	**ARHIVOLTA d.o.o.** Podjetje za projektiranje, inženiring in nadzor.	Dunajska cesta 136 1000 Ljubljana arhivolta@siol.net
INVESTITOR :	Elektro Ljubljana, d.d. Slovenska c. 56, 1000 Ljubljana	**VRSTA PROJ.: DOK.:** PZI
OBJEKT:	Energetska sanacija nadzorništva Šentjernej	**ŠT. PROJ.:** ESŠ-2025
NAČRT :	NAČRT ARHITEKTURE	**ŠT. NAČRTA:** ESŠ-2025-A
VSEBINA RISBE:	Fasade / vzhod, jug	**MERILO:** 1:100
ODGOVORNI VODJA PROJEKTA:	Zvone Zupan u.d.i.a. Id. št.: A-0941 podpis:	**DATUM:** november 2025
SODELAVCI:		**LIST ŠT.:** 1.5-4

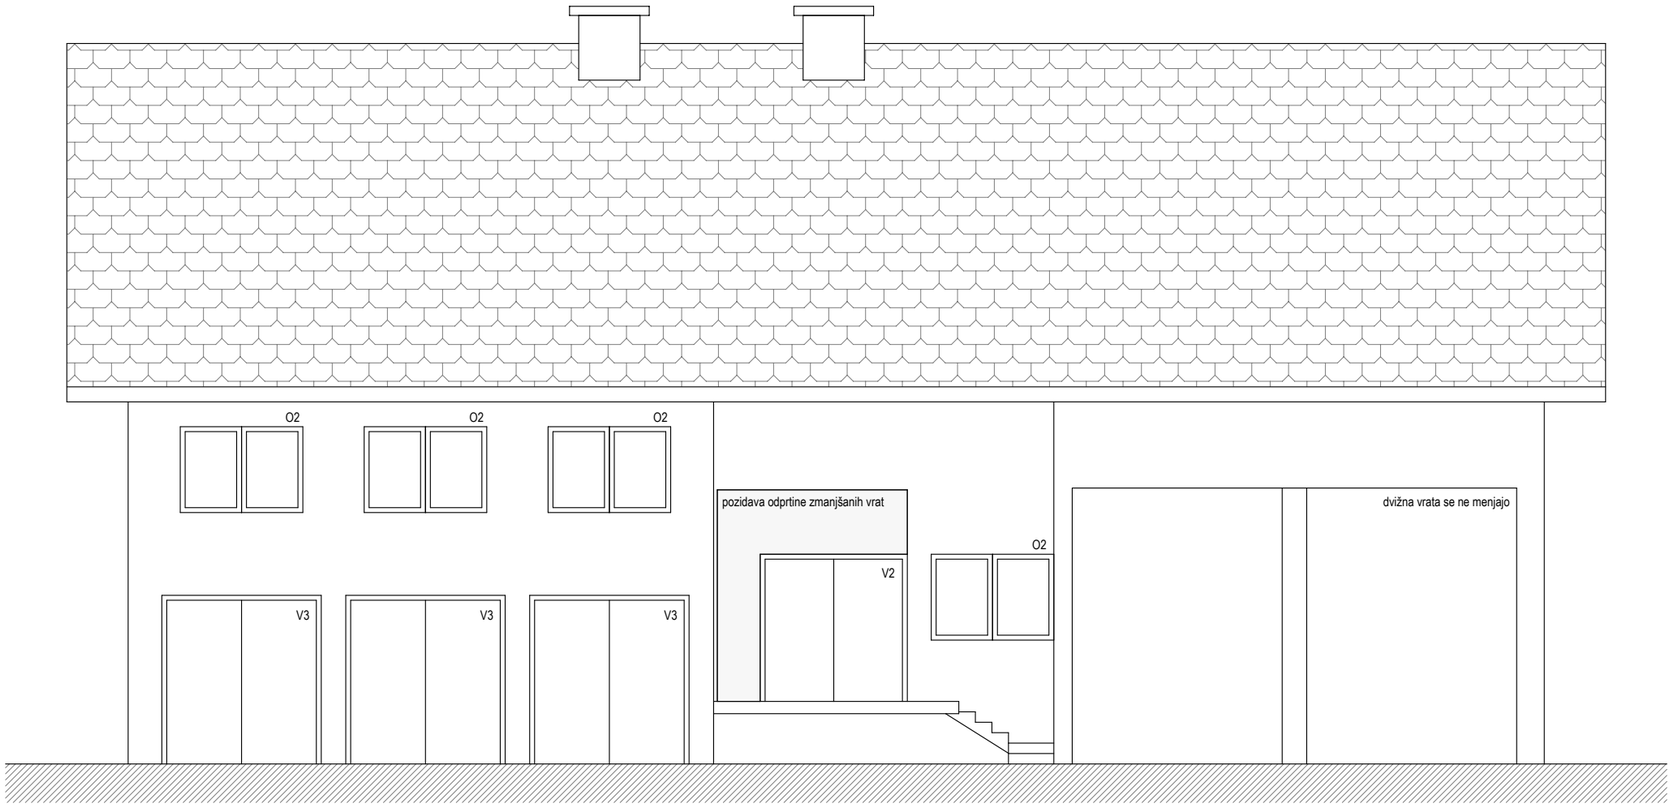

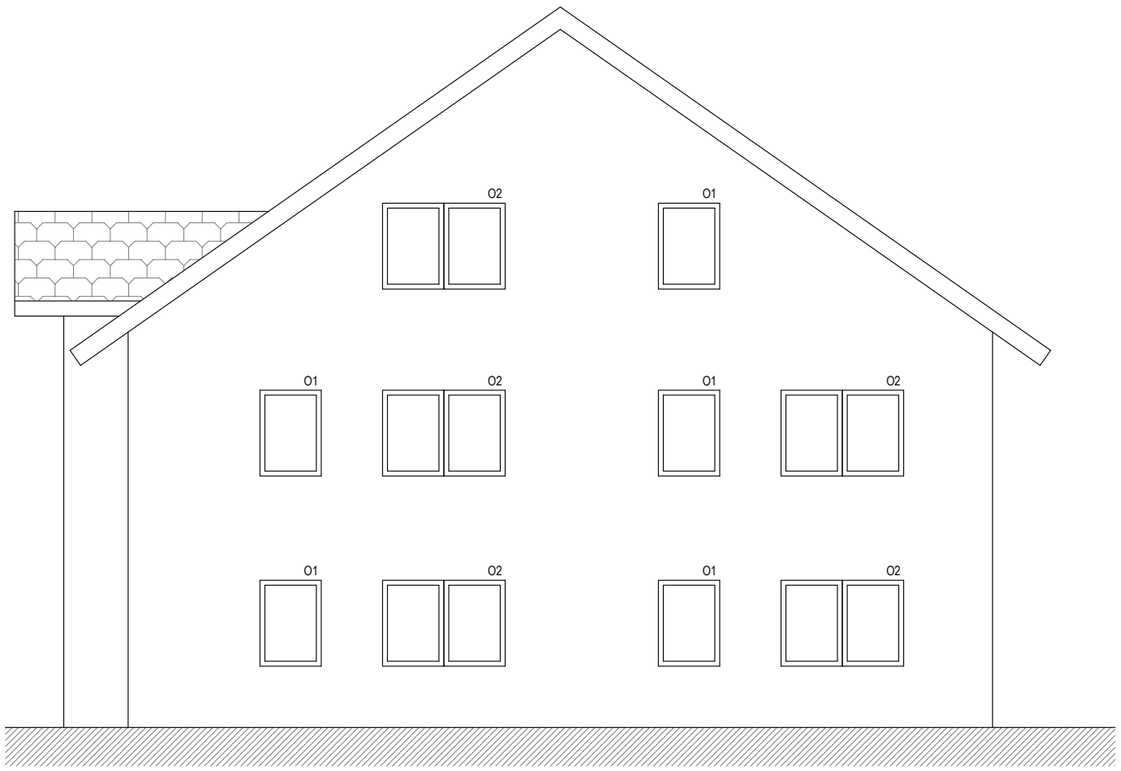

arhivolta

ARHIVOLTA d.o.o.


Podjetje za projektiranje, inženiring in nadzor.

Dunajska cesta 136


1000 Ljubljana

arhivolta@siol.net


INVESTITOR :	Elektro Ljubljana, d.d. Slovenska c. 56, 1000 Ljubljana	**VRSTA PROJ.: DOK.:** PZI
OBJEKT:	Energetska sanacija nadzorništva Šentjernej	**ŠT. PROJ.:** ESŠ-2025
NAČRT :	NAČRT ARHITEKTURE	**ŠT. NAČRTA:** ESŠ-2025-A
VSEBINA RISBE:	Fasade / zahod, sever	**MERILO:** 1:100
ODGOVORNI VODJA PROJEKTA:	Zvone Zupan u.d.i.a. Id. št.: A-0941 podpis:	**DATUM:** november 2025
SODELAVCI:		**LIST ŠT.:** 1.5-5

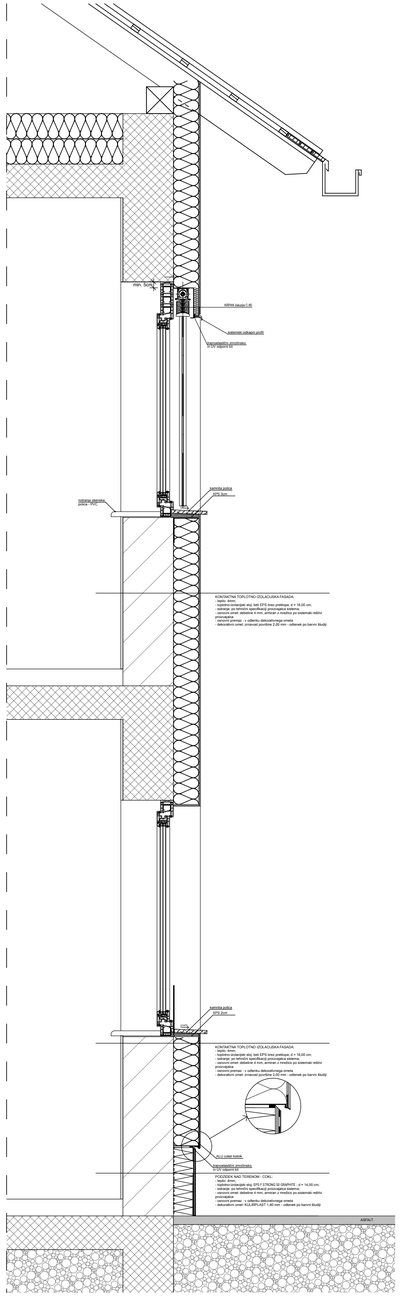

fasadni pas, m1:20

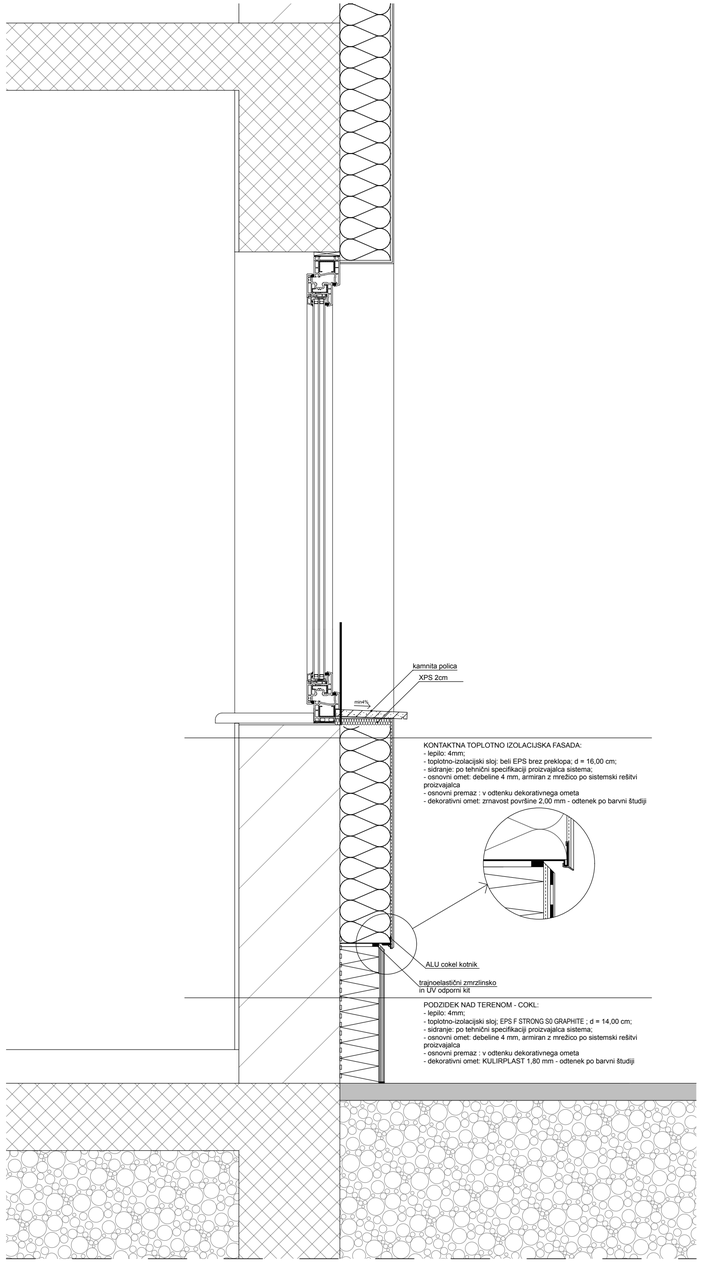

detajli, m1:10

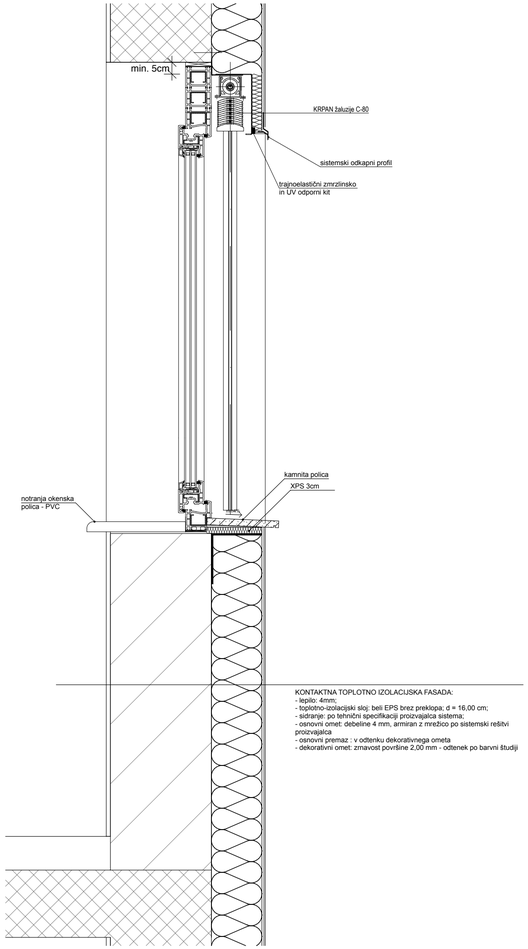

detajli, m1:10


arhivolta

ARHIVOLTA d.o.o.

Podjetje za projektiranje, inženiring in nadzor.


Dunajska cesta 136
1000 Ljubljana
arhivolta@siol.net

INVESTITOR :	Elektro Ljubljana, d.d. Slovenska c. 56, 1000 Ljubljana	**VRSTA PROJ.: DOK.:** PZI
OBJEKT:	Energetska sanacija nadzorništva Šentjernej	**ŠT. PROJ.:** ESŠ-2025
NAČRT :	NAČRT ARHITEKTURE	**ŠT. NAČRTA:** ESŠ-2025-A
VSEBINA RISBE:	Fasadni pas in detajli	**MERILO:** 1:20, 1:10
ODGOVORNI VODJA PROJEKTA:	Zvone Zupan u.d.i.a. Id. št.: A-0941 podpis:	**DATUM:** november 2025
SODELAVCI:		**LIST ŠT.:** 1.5-6

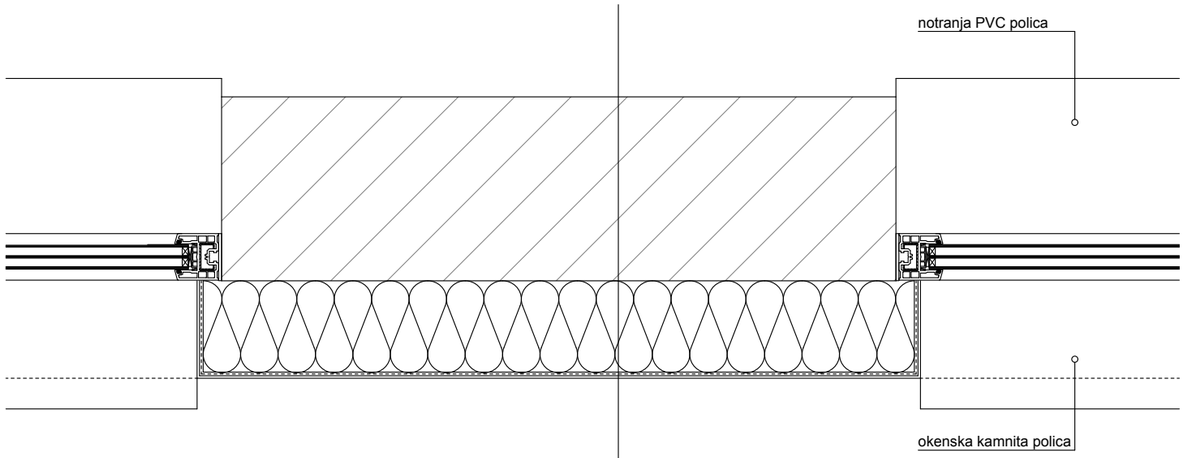

KONTAKTNA TOPLOTNO IZOLACIJSKA FASADA:
- lepilo: 4mm;
- toplotno-izolacijski sloj: beli EPS brez preklopa; d = 16,00 cm;
- sidranje: po tehnični specifikaciji proizvajalca sistema;
- osnovni omet: debeline 4-6 mm, armiran z mrežico po sistemski rešitvi proizvajalca
- osnovni premaz : v odtenku dekorativnega ometa
- dekorativni omet: zrnavost površine 2,00 mm - odtenek po barvni študiji


D1

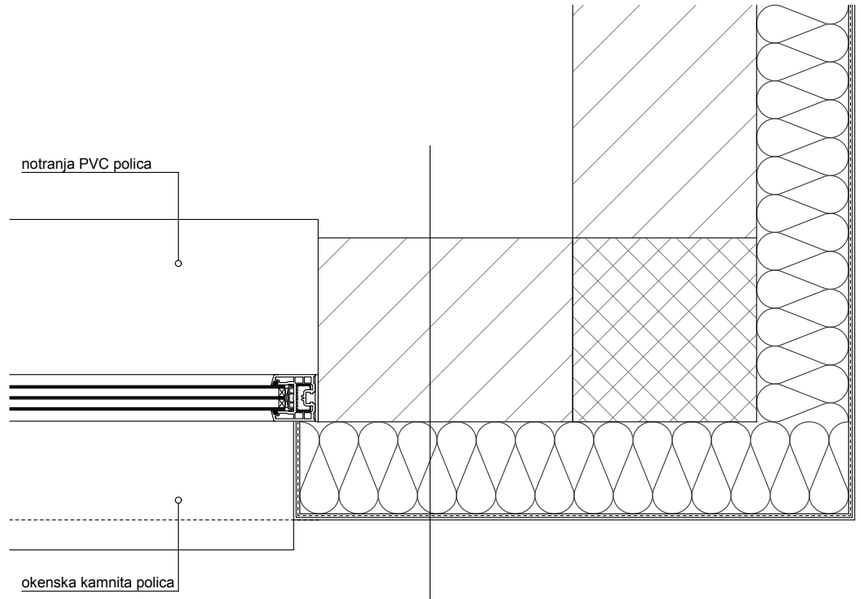

KONTAKTNA TOPLOTNO IZOLACIJSKA FASADA:
- lepilo: 4mm;
- toplotno-izolacijski sloj: beli EPS brez preklopa; d = 16,00 cm;
- sidranje: po tehnični specifikaciji proizvajalca sistema;
- osnovni omet: debeline 4-6 mm, armiran z mrežico po sistemski rešitvi proizvajalca
- osnovni premaz : v odtenku dekorativnega ometa
- dekorativni omet: zrnavost površine 2,00 mm - odtenek po barvni študiji

D2

arhivolta	**ARHIVOLTA d.o.o.** Podjetje za projektiranje, inženiring in nadzor.	Dunajska cesta 136 1000 Ljubljana arhivolta@siol.net
INVESTITOR :	Elektro Ljubljana, d.d. Slovenska c. 56, 1000 Ljubljana	**VRSTA PROJ.: DOK.:** PZI
OBJEKT:	Energetska sanacija nadzorništva Šentjernej	**ŠT. PROJ.:** ESŠ-2025
NAČRT :	NAČRT ARHITEKTURE	**ŠT. NAČRTA:** ESŠ-2025-A
VSEBINA RISBE:	Detajli D1, D2	**MERILO:** 1:10
ODGOVORNI VODJA PROJEKTA:	Zvone Zupan u.d.i.a. Id. št.: A-0941 podpis:	**DATUM:** november 2025
SODELAVCI:		**LIST ŠT.:** 1.5-7

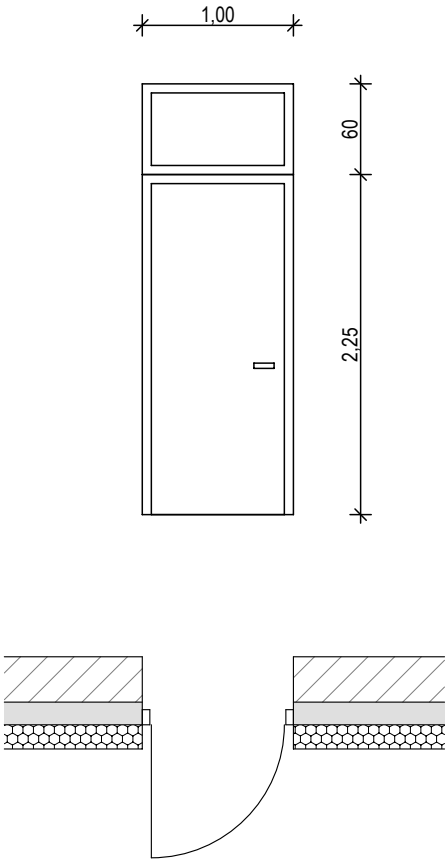


SPLOŠNA OPOMBA:
VSE DIMENZIJE SE PREVERIJO NA LICU MESTA!
ZA VSE ELEMENTE SE IZDELA DELAVNIŠKA DOKUMENTACIJA!

V1

TIP	VRATA			SKUPAJ	2	
DIMENZIJA	SVETLA	ZIDARSKA	PARAPET			
	/	100 x 285 cm	/			
NAČIN ODPIRANJA	KRILNO					
STENA	MATERIAL	DEBELINA				
	opeka	30 cm		TIP FASADE	kontaktna toplotno-izolativna fasada 16cm	
OKVIR	MATERIAL	OBDELAVA	BARVA			
	PVC	/	bela	DODATNE ZAHTEVE	Obrobna zaključna letev iz umetne mase po celotnem obodu vrat	
KOT PRIMER						

Naročnik:	Elektro Ljubljana, d.d., Slovenska c. 56, 1000 Ljubljana			Naziv objekta:	Energetska sanacija nadzorništva Šentjernej
Projektant:	ARHIVOLTA d.o.o., Dunajska c. 136, 1000 Ljubljana				
Ime:		Id. št.:	Podpis:	Vsebina/naslov risbe:	Shema vrat - V1
Vodja projekta:	Zvone Zupan,u.d.i.a.	ZAPS - A0941			Št. proj.: ESŠ-2025
Merilo:	1 : 50	Datum: November 2025		Vrsta projektne dokumentacije:	Projekt za izvedbo - PZI
					Št/lista: 02.1

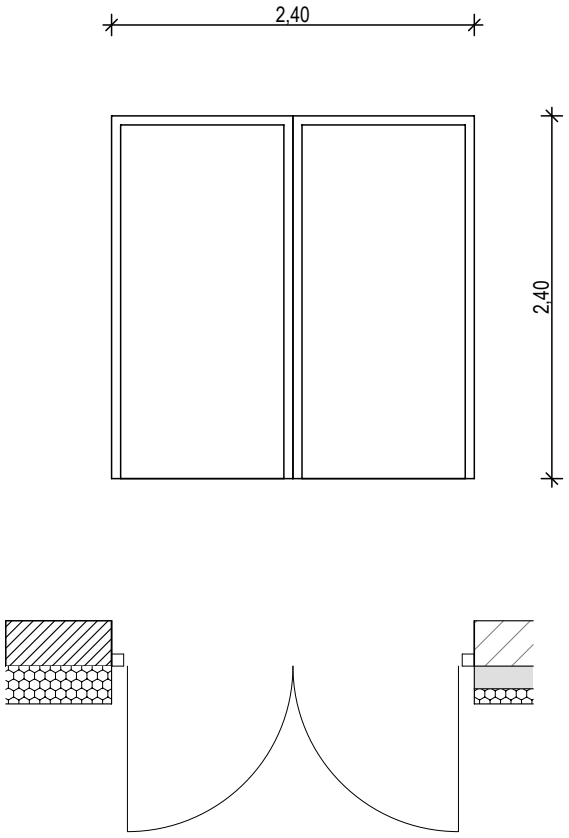



SPLOŠNA OPOMBA:
VSE DIMENZIJE SE PREVERIJO NA LICU MESTA!
ZA VSE ELEMENTE SE IZDELA DELAVNIŠKA DOKUMENTACIJA!

V2

TIP	VRATA			SKUPAJ	1	
DIMENZIJA	SVETLA	ZIDARSKA	PARAPET			
	/	240 x 240 cm	/			
NAČIN ODPIRANJA	KRILNO					
STENA	MATERIAL	DEBELINA				
	opeka	30 cm		TIP FASADE	kontaktna toplotno-izolativna fasada 16cm	
OKVIR	MATERIAL	OBDELAVA	BARVA			
	Alu	/	bela	DODATNE ZAHTEVE	Obrobna zaključna letev iz umetne mase po celotnem obodu vrat	
KOT PRIMER						

Naročnik:	Elektro Ljubljana, d.d., Slovenska c. 56, 1000 Ljubljana		Naziv objekta:	Energetska sanacija nadzorništva Šentjernej	
Projektant:	ARHIVOLTA d.o.o., Dunajska c. 136, 1000 Ljubljana				
Ime:		Id. št.:	Vsebina/naslov risbe:	Shema vrat - V2	Št. proj.: ESŠ-2025
Vodja projekta:	Zvone Zupan,u.d.i.a.	ZAPS - A0941			
Merilo:	1 : 50	Datum: November 2025	Vrsta projektne dokumentacije:	Projekt za izvedbo - PZI	Št/lista: 02.2

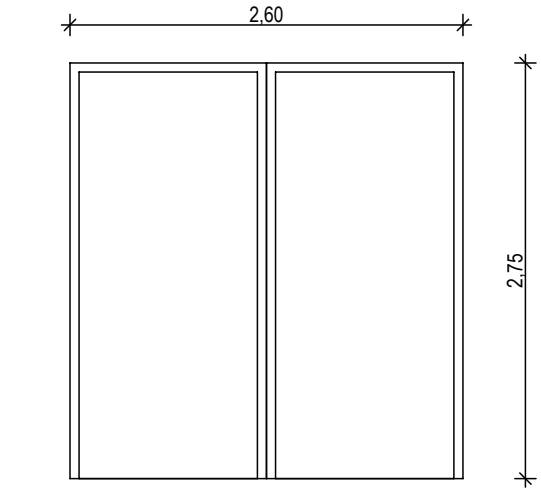

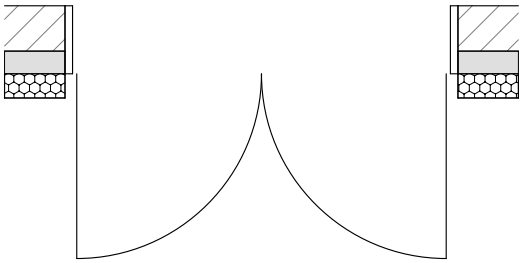



SPLOŠNA OPOMBA:
VSE DIMENZIJE SE PREVERIJO NA LICU MESTA!
ZA VSE ELEMENTE SE IZDELA DELAVNIŠKA DOKUMENTACIJA!

V3

TIP	VRATA			SKUPAJ	3	
DIMENZIJA	SVETLA	ZIDARSKA	PARAPET			
	/	260 x 275 cm	/			
NAČIN ODPIRANJA	DVIŽNA					
STENA	MATERIAL	DEBELINA				
	opeka	30 cm		TIP FASADE	kontaktna toplotno-izolativna fasada 16cm	
OKVIR	MATERIAL	OBDELAVA	BARVA			
	Alu	/	bela	DODATNE ZAHTEVE	Obrobna zaključna letev iz umetne mase po celotnem obodu vrat	
KOT PRIMER						

Naročnik:	Elektro Ljubljana, d.d., Slovenska c. 56, 1000 Ljubljana		Naziv objekta:	Energetska sanacija nadzorništva Šentjernej	
Projektant:	ARHIVOLTA d.o.o., Dunajska c. 136, 1000 Ljubljana				
Ime:		Id. št.:	Vsebina/naslov risbe:	Shema vrat - V3	Št. proj.: ESŠ-2025
Vodja projekta:	Zvone Zupan,u.d.i.a.	ZAPS - A0941			
Merilo:	1 : 50	Datum: November 2025	Vrsta projektne dokumentacije:	Projekt za izvedbo - PZI	Št/lista: 02.3

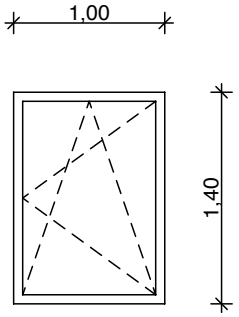

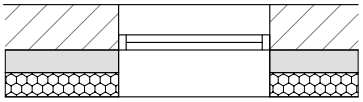



SPLOŠNA OPOMBA:
VSE DIMENZIJE SE PREVERIJO NA LICU MESTA!
ZA VSE ELEMENTE SE IZDELA DELAVNIŠKA DOKUMENTACIJA!

O1

TIP	OKNO			SKUPAJ	5	
DIMENZIJA	SVETLA	ZIDARSKA	PARAPET	POLICA	NOTRANJA	ZUNANJA
	/	100 x 140 cm	90 cm		PVC	kamnita
NAČIN ODPIRANJA	KRILNO VENTUS			ZASTEKLITEV	troslojna termopan zasteklitev	
STENA	MATERIAL	DEBELINA		LASTNOSTI	okvir + zasteklitev: Uw 1,1 W/m2K	
	opeka	30 cm		TIP FASADE	kontaktna toplotno-izolativna fasada 16cm	
OKVIR	MATERIAL	OBDELAVA	BARVA	ZAŠČITA PROTI SONCU	/	
6 komorni profili statično ojačani	PVC	/	bela	DODATNE ZAHTEVE	Obrobna zaključna letev iz umetne mase po celotnem obodu okna	
KOT PRIMER						

Naročnik:	Elektro Ljubljana, d.d., Slovenska c. 56, 1000 Ljubljana		Naziv objekta:	Energetska sanacija nadzorništva Šentjernej	
Projektant:	ARHIVOLTA d.o.o., Dunajska c. 136, 1000 Ljubljana				
Ime:	Id. št.:	Podpis:	Vsebina/naslov risbe:	Shema okna - O1	Št. proj.: ESŠ-2025
Vodja projekta: Zvone Zupan,u.d.i.a.	ZAPS - A0941				
Merilo: 1 : 50	Datum: November 2025		Vrsta projektne dokumentacije:	Projekt za izvedbo - PZI	Št/lista: 02.4

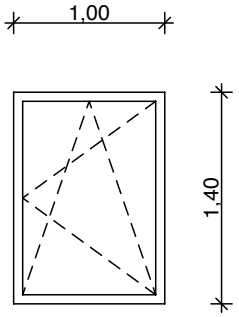

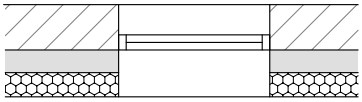



SPLOŠNA OPOMBA:
VSE DIMENZIJE SE PREVERIJO NA LICU MESTA!
ZA VSE ELEMENTE SE IZDELA DELAVNIŠKA DOKUMENTACIJA!

O1Ž

TIP	OKNO			SKUPAJ	15	
DIMENZIJA	SVETLA	ZIDARSKA	PARAPET	POLICA	NOTRANJA	ZUNANJA
	/	100 x 140 cm	90 cm		PVC	kamnita
NAČIN ODPIRANJA	KRILNO VENTUS			ZASTEKLITEV	troslojna termopan zasteklitev	
STENA	MATERIAL	DEBELINA		LASTNOSTI	okvir + zasteklitev: Uw 1,1 W/m2K	
	opeka	30 cm		TIP FASADE	kontaktna toplotno-izolativna fasada 16cm	
OKVIR	MATERIAL	OBDELAVA	BARVA	ZAŠČITA PROTI SONCU	KRPAN ŽALUZIJE C-80 / ročno upravljanje, v tipski kaseti	
6 komorni profili statično ojačani	PVC	/	bela	DODATNE ZAHTEVE	Obrobna zaključna letev iz umetne mase po celotnem obodu okna	
KOT PRIMER						

Naročnik:	Elektro Ljubljana, d.d., Slovenska c. 56, 1000 Ljubljana			Naziv objekta:	Energetska sanacija nadzorništva Šentjernej
Projektant:	ARHIVOLTA d.o.o., Dunajska c. 136, 1000 Ljubljana				
Ime:		Id. št.:	Podpis:	Vsebina/naslov risbe:	Shema okna - O1Ž
Vodja projekta:	Zvone Zupan,u.d.i.a.	ZAPS - A0941			Št. proj.: ESŠ-2025
Merilo:	1 : 50	Datum: November 2025		Vrsta projektne dokumentacije:	Projekt za izvedbo - PZI
					Št/lista: 02.5

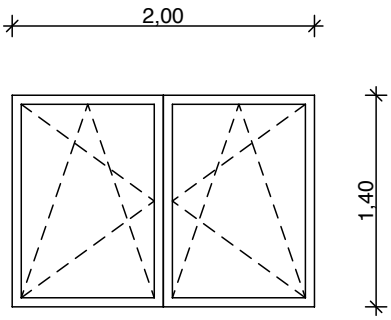

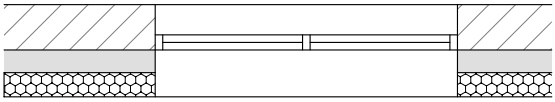



SPLOŠNA OPOMBA:
VSE DIMENZIJE SE PREVERIJO NA LICU MESTA!
ZA VSE ELEMENTE SE IZDELA DELAVNIŠKA DOKUMENTACIJA!

O2

TIP	OKNO			SKUPAJ	9	
DIMENZIJA	SVETLA	ZIDARSKA	PARAPET	POLICA	NOTRANJA	ZUNANJA
	/	200 x 140 cm	90 cm		PVC	kamnita
NAČIN ODPIRANJA	KRILNO VENTUS			ZASTEKLITEV	troslojna termopan zasteklitev	
STENA	MATERIAL	DEBELINA		LASTNOSTI	okvir + zasteklitev: Uw 1,1 W/m2K	
	opeka	30 cm		TIP FASADE	kontaktna toplotno-izolativna fasada 16cm	
OKVIR	MATERIAL	OBDELAVA	BARVA	ZAŠČITA PROTI SONCU	/	
6 komorni profili statično ojačani	PVC	/	bela	DODATNE ZAHTEVE	Obrobna zaključna letev iz umetne mase po celotnem obodu okna	
KOT PRIMER						

Naročnik:	Elektro Ljubljana, d.d., Slovenska c. 56, 1000 Ljubljana			Naziv objekta:	Energetska sanacija nadzorništva Šentjernej
Projektant:	ARHIVOLTA d.o.o., Dunajska c. 136, 1000 Ljubljana				
Ime:		Id. št.:	Podpis:	Vsebina/naslov risbe:	Shema okna - O2
Vodja projekta:	Zvone Zupan,u.d.i.a.	ZAPS - A0941			
Merilo:	1 : 50	Datum: November 2025		Vrsta projektne dokumentacije:	Projekt za izvedbo - PZI
				Št. proj.:	ESŠ-2025
				Št/lista:	02.6

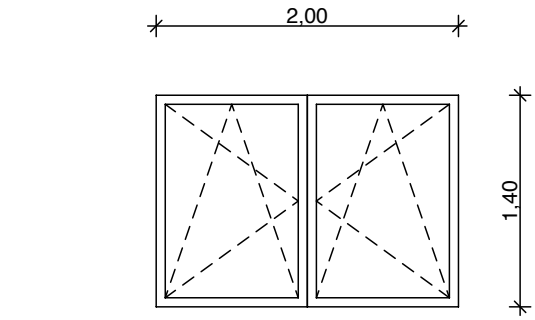

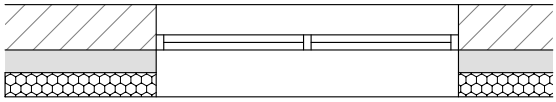



SPLOŠNA OPOMBA:
VSE DIMENZIJE SE PREVERIJO NA LICU MESTA!
ZA VSE ELEMENTE SE IZDELA DELAVNIŠKA DOKUMENTACIJA!

O2Ž

TIP	OKNO			SKUPAJ	5	
DIMENZIJA	SVETLA	ZIDARSKA	PARAPET	POLICA	NOTRANJA	ZUNANJA
	/	200 x 140 cm	90 cm		PVC	kamnita
NAČIN ODPIRANJA	KRILNO VENTUS			ZASTEKLITEV	troslojna termopan zasteklitev	
STENA	MATERIAL	DEBELINA		LASTNOSTI	okvir + zasteklitev: Uw 1,1 W/m2K	
	opeka	30 cm		TIP FASADE	kontaktna toplotno-izolativna fasada 16cm	
OKVIR	MATERIAL	OBDELAVA	BARVA	ZAŠČITA PROTI SONCU	KRPAN ŽALUZIJE C-80 / ročno upravljanje, v tipski kaseti	
6 komorni profili statično ojačani	PVC	/	bela	DODATNE ZAHTEVE	Obrobna zaključna letev iz umetne mase po celotnem obodu okna	
KOT PRIMER						

Naročnik:	Elektro Ljubljana, d.d., Slovenska c. 56, 1000 Ljubljana			Naziv objekta:	Energetska sanacija nadzorništva Šentjernej
Projektant:	ARHIVOLTA d.o.o., Dunajska c. 136, 1000 Ljubljana				
Ime:		Id. št.:	Podpis:	Vsebina/naslov risbe:	Shema okna - O2Ž
Vodja projekta:	Zvone Zupan,u.d.i.a.	ZAPS - A0941			Št. proj.: ESŠ-2025
Merilo:	1 : 50	Datum: November 2025		Vrsta projektne dokumentacije:	Projekt za izvedbo - PZI
					Št/lista: 02.7

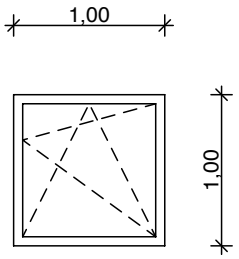

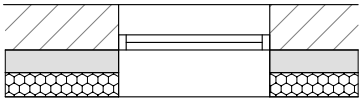


SPLOŠNA OPOMBA:
VSE DIMENZIJE SE PREVERIJO NA LICU MESTA!
ZA VSE ELEMENTE SE IZDELA DELAVNIŠKA DOKUMENTACIJA!

O3

TIP	OKNO			SKUPAJ	1	
DIMENZIJA	SVETLA	ZIDARSKA	PARAPET	POLICA	NOTRANJA	ZUNANJA
	/	100 x 100 cm	90 cm		PVC	kamnita
NAČIN ODPIRANJA	KRILNO VENTUS			ZASTEKLITEV	troslojna termopan zasteklitev	
STENA	MATERIAL	DEBELINA		LASTNOSTI	okvir + zasteklitev: Uw 1,1 W/m2K	
	opeka	30 cm		TIP FASADE	kontaktna toplotno-izolativna fasada 16cm	
OKVIR	MATERIAL	OBDELAVA	BARVA	ZAŠČITA PROTI SONCU	/	
6 komorni profili statično ojačani	PVC	/	bela	DODATNE ZAHTEVE	Obrobna zaključna letev iz umetne mase po celotnem obodu okna	
KOT PRIMER						

Naročnik:	Elektro Ljubljana, d.d., Slovenska c. 56, 1000 Ljubljana		Naziv objekta:	Energetska sanacija nadzorništva Šentjernej	
Projektant:	ARHIVOLTA d.o.o., Dunajska c. 136, 1000 Ljubljana				
Ime:		Id. št.: / Podpis:	Vsebina/naslov risbe:	Shema okna - O3	Št. proj.: ESŠ-2025
Vodja projekta:	Zvone Zupan,u.d.i.a.	ZAPS - A0941			
Merilo:	1 : 50	Datum: November 2025	Vrsta projektne dokumentacije:	Projekt za izvedbo - PZI	Št/lista: 02.8

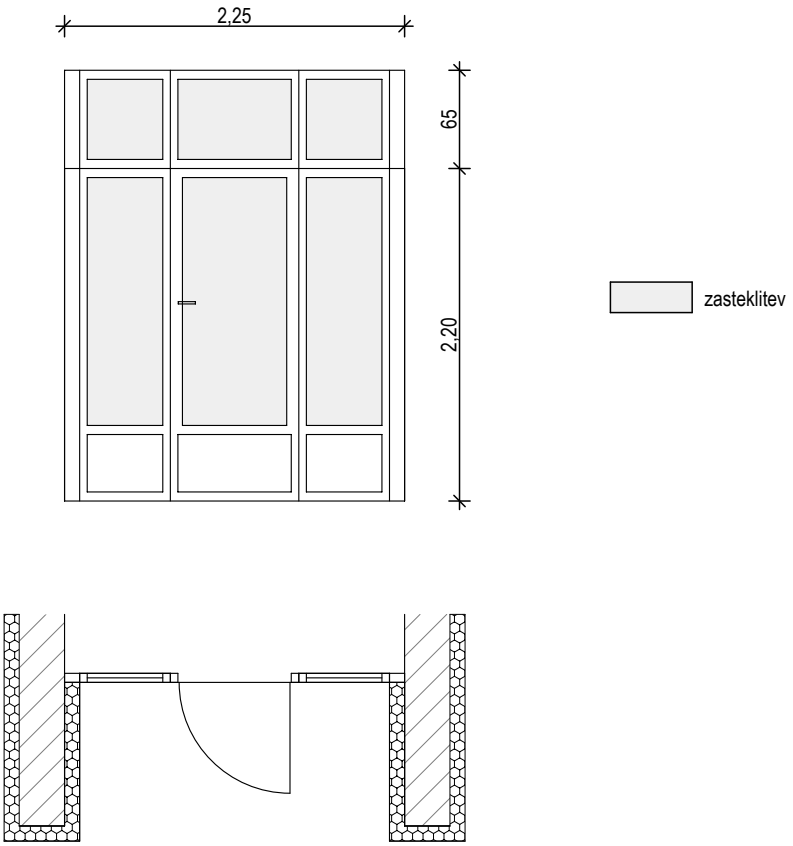


SPLOŠNA OPOMBA:
VSE DIMENZIJE SE PREVERIJO NA LICU MESTA!
ZA VSE ELEMENTE SE IZDELA DELAVNIŠKA DOKUMENTACIJA!

SS1

TIP	VRATA			SKUPAJ	2	
DIMENZIJA	SVETLA	ZIDARSKA	PARAPET			
	/	225 x 285 cm	/			
NAČIN ODPIRANJA	KRILNO			ZASTEKLITEV	troslojna termopan zasteklitev	
STENA	MATERIAL	DEBELINA		LASTNOSTI	okvir + zasteklitev: Uw 1,1 W/m2K	
	/	/		TIP FASADE	/	
OKVIR	MATERIAL	OBDELAVA	BARVA	ZAŠČITA PROTI SONCU	brez	
6 komorni profili statično ojačani	PVC	/	bela	DODATNE ZAHTEVE	Obrobna zaključna letev iz umetne mase po celotnem obodu	
KOT PRIMER						

Naročnik:	Elektro Ljubljana, d.d., Slovenska c. 56, 1000 Ljubljana		Naziv objekta:	Energetska sanacija nadzorništva Šentjernej	
Projektant:	ARHIVOLTA d.o.o., Dunajska c. 136, 1000 Ljubljana				
Ime:		Id. št.: / Podpis:	Vsebina/naslov risbe:	Shema okna - SS1	Št. proj.: ESŠ-2025
Vodja projekta:	Zvone Zupan,u.d.i.a.	ZAPS - A0941			
Merilo:	1 : 50	Datum: November 2025	Vrsta projektne dokumentacije:	Projekt za izvedbo - PZI	Št/lista: 02.9

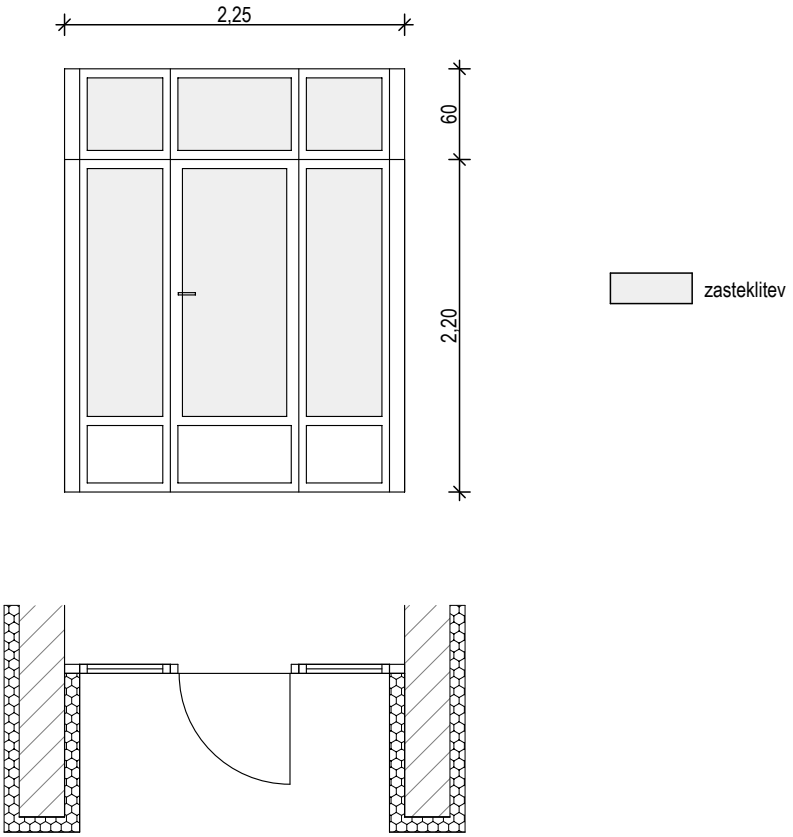



SPLOŠNA OPOMBA:
VSE DIMENZIJE SE PREVERIJO NA LICU MESTA!
ZA VSE ELEMENTE SE IZDELA DELAVNIŠKA DOKUMENTACIJA!

SS2

TIP	VRATA			SKUPAJ	1	
DIMENZIJA	SVETLA	ZIDARSKA	PARAPET			
	/	225 x 280 cm	/			
NAČIN ODPIRANJA	KRILNO			ZASTEKLITEV	troslojna termopan zasteklitev	
STENA	MATERIAL	DEBELINA		LASTNOSTI	okvir + zasteklitev: Uw 1,1 W/m2K	
	/	/		TIP FASADE	/	
OKVIR	MATERIAL	OBDELAVA	BARVA	ZAŠČITA PROTI SONCU	brez	
6 komorni profili statično ojačani	PVC	/	bela	DODATNE ZAHTEVE	Obrobna zaključna letev iz umetne mase po celotnem obodu	
KOT PRIMER						

Naročnik:	Elektro Ljubljana, d.d., Slovenska c. 56, 1000 Ljubljana			Naziv objekta:	Energetska sanacija nadzorništva Šentjernej
Projektant:	ARHIVOLTA d.o.o., Dunajska c. 136, 1000 Ljubljana				
Ime:		Id. št.:	Podpis:	Vsebina/naslov risbe:	Shema okna - SS2
Vodja projekta:	Zvone Zupan,u.d.i.a.	ZAPS - A0941			Št. proj.: ESŠ-2025
Merilo:	1 : 50	Datum: November 2025		Vrsta projektne dokumentacije:	Projekt za izvedbo - PZI
					Št/lista: 02.10

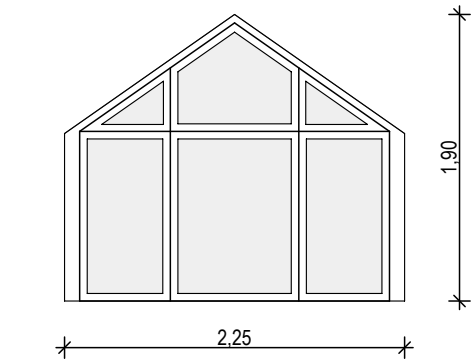

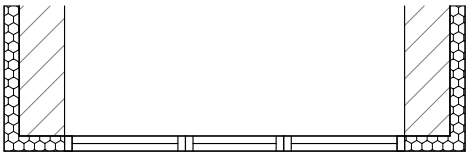

SPLOŠNA OPOMBA:
VSE DIMENZIJE SE PREVERIJO NA LICU MESTA!
ZA VSE ELEMENTE SE IZDELA DELAVNIŠKA DOKUMENTACIJA!

SS3

TIP	OKNO			SKUPAJ	1	
DIMENZIJA	SVETLA	ZIDARSKA	PARAPET			
	/	225 x 190 cm	/			
NAČIN ODPIRANJA	KRILNO			ZASTEKLITEV	troslojna termopan zasteklitev	
STENA	MATERIAL	DEBELINA		LASTNOSTI	okvir + zasteklitev: Uw 1,1 W/m2K	
	/	/		TIP FASADE	/	
OKVIR	MATERIAL	OBDELAVA	BARVA	ZAŠČITA PROTI SONCU	brez	
6 komorni profili statično ojačani	PVC	/	bela	DODATNE ZAHTEVE	Obrobna zaključna letev iz umetne mase po celotnem obodu	
KOT PRIMER						

Naročnik:	Elektro Ljubljana, d.d., Slovenska c. 56, 1000 Ljubljana			Naziv objekta:	Energetska sanacija nadzorništva Šentjernej
Projektant:	ARHIVOLTA d.o.o., Dunajska c. 136, 1000 Ljubljana				
Ime:		Id. št.:	Podpis:	Vsebina/naslov risbe:	Shema okna - SS3
Vodja projekta:	Zvone Zupan,u.d.i.a.	ZAPS - A0941			Št. proj.: ESŠ-2025
Merilo:	1 : 50	Datum: November 2025		Vrsta projektne dokumentacije:	Projekt za izvedbo - PZI
					Št/lista: 02.11