

Urška Kranjc
9497_IDZ_OS_Livade Izola_situacija_20251027.dwg

Verovškova ulica 64, 1000 Ljubljana www.luz.si / info@luz.si +386 1 36 02 404

Ljubljanski urbanistični zavod d.d.

0.420 x 0.297 = 0.125 m2

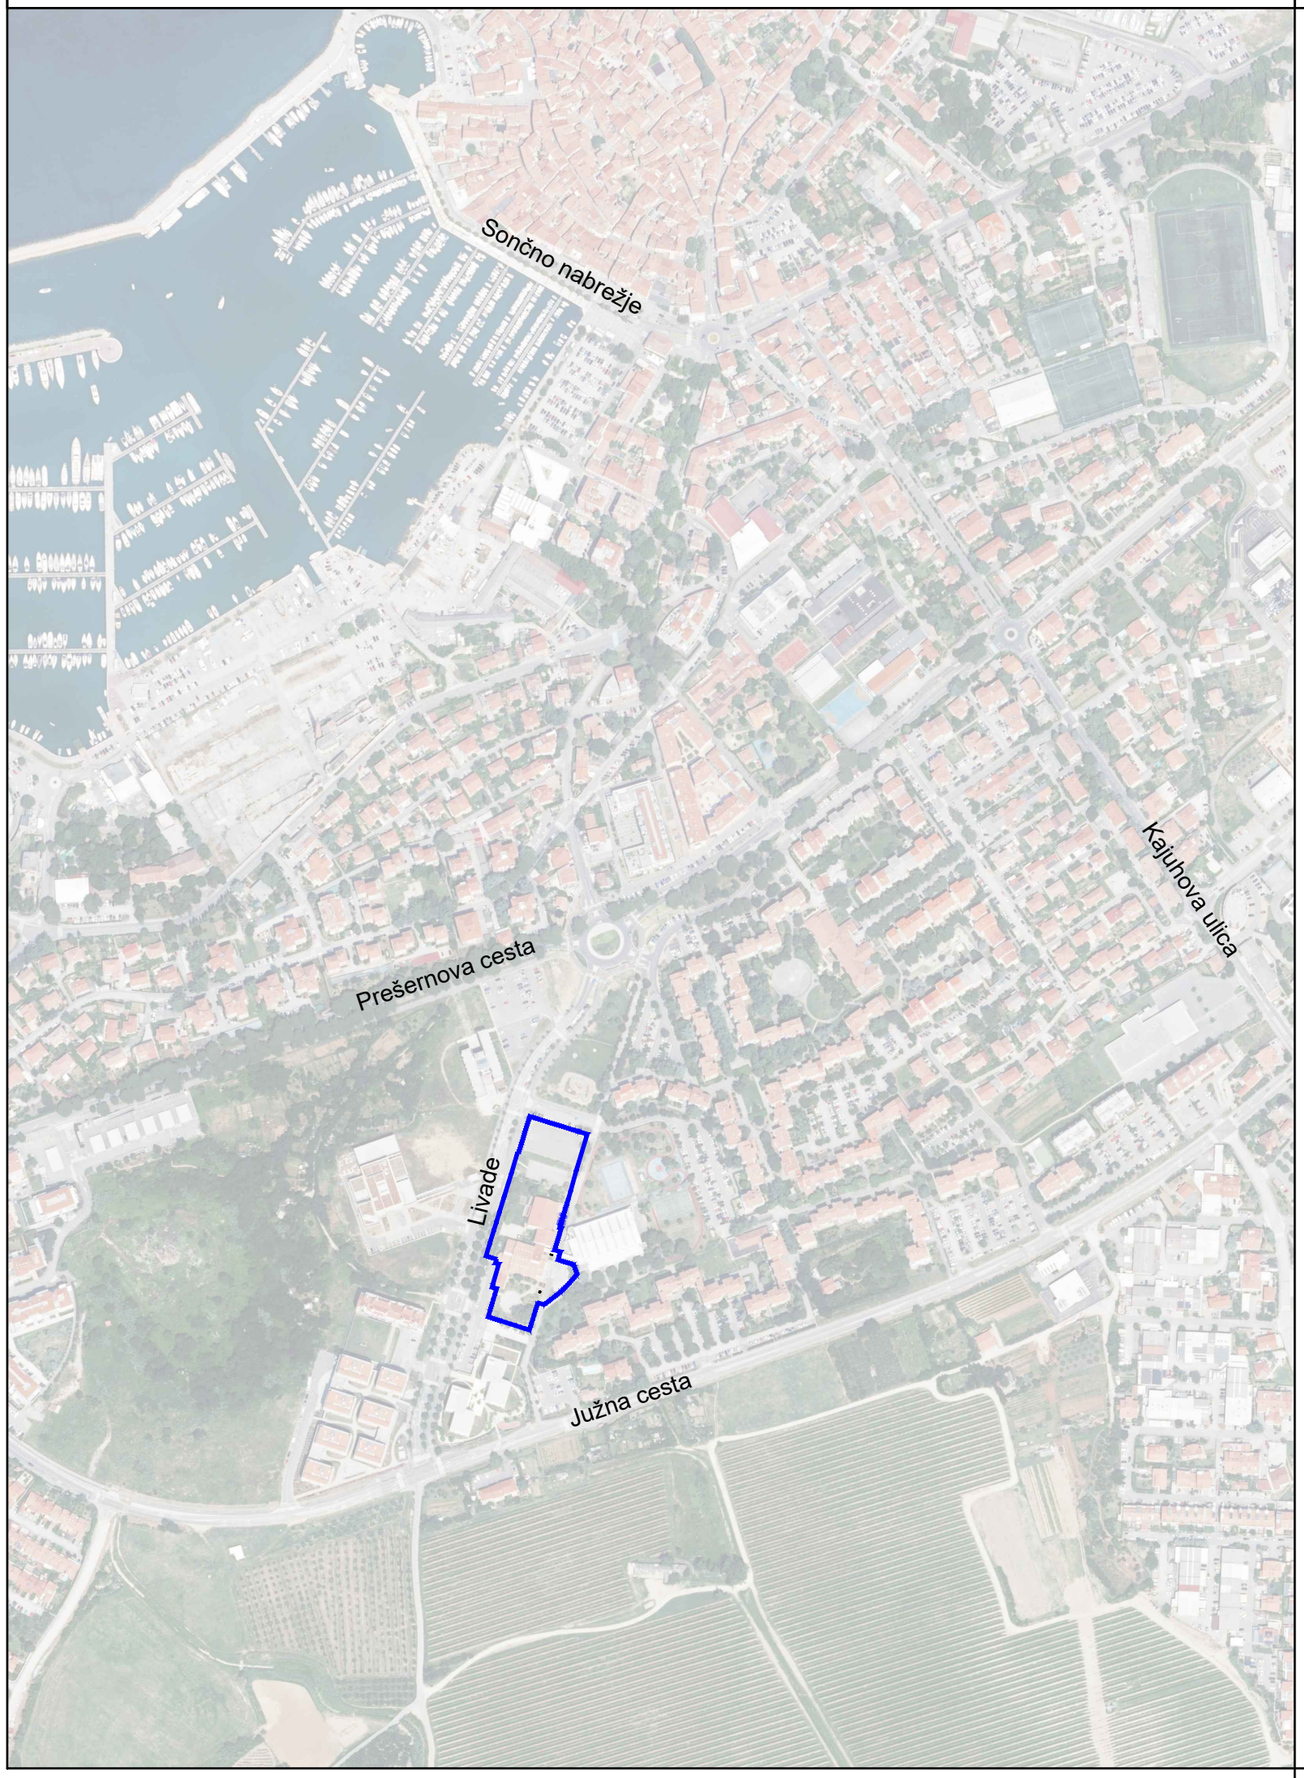

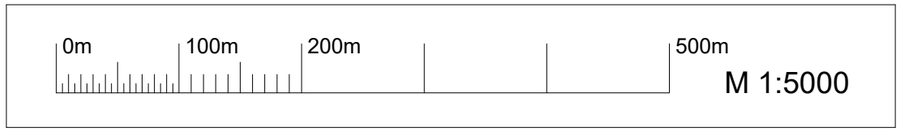

PROJEKTANT
LJUBLJANSKI URBANISTIČNI ZAVOD d.d.
Verovškova ulica 64, 1001 Ljubljana
Telefon +386(0)1 360 24 00
www.luz.si • info@luz.si

OBJEKT	OSNOVNA ŠOLA LIVADE IZOLA
INVESTITOR	Občina Izola Sončno nabrežje 8 6310 Izola
VODJA PROJEKTIRANJA	Urša KRANJC, univ.dipl.inž.kraj.arh. ZAPS 1671 PKA
POOBLAŠČENI STROKOVNJAK	Urša KRANJC, univ.dipl.inž.kraj.arh. ZAPS 1671 PKA
SODELAVCI	Saša Kolman, mag. inž. kraj. arh. Katarina Iskra, univ.dipl.inž.kraj.arh. Nika Marn, mag.inž.arh.
VRSTA DOKUMENTACIJE	DPP
VRSTA NAČRTA	KRAJINSKA ARHITEKTURA
VSEBINA RISBE	PREGLEDNA SITUACIJA
DATUM	oktober 2025
OPOMBE	

ŠT. PROJEKTA:	9497
ŠT. NAČRTA:	9497-KA
MERILO:	1:5000
ŠT. RISBE:	1.0