
Urška Kranjc
9497_IDZ_OS_Livade Izola_situacija_20251027.dwg
Verovškova ulica 64, 1000 Ljubljana www.luz.si / info@luz.si +386 1 36 02 404
Ljubljanski urbanistični zavod d.d.

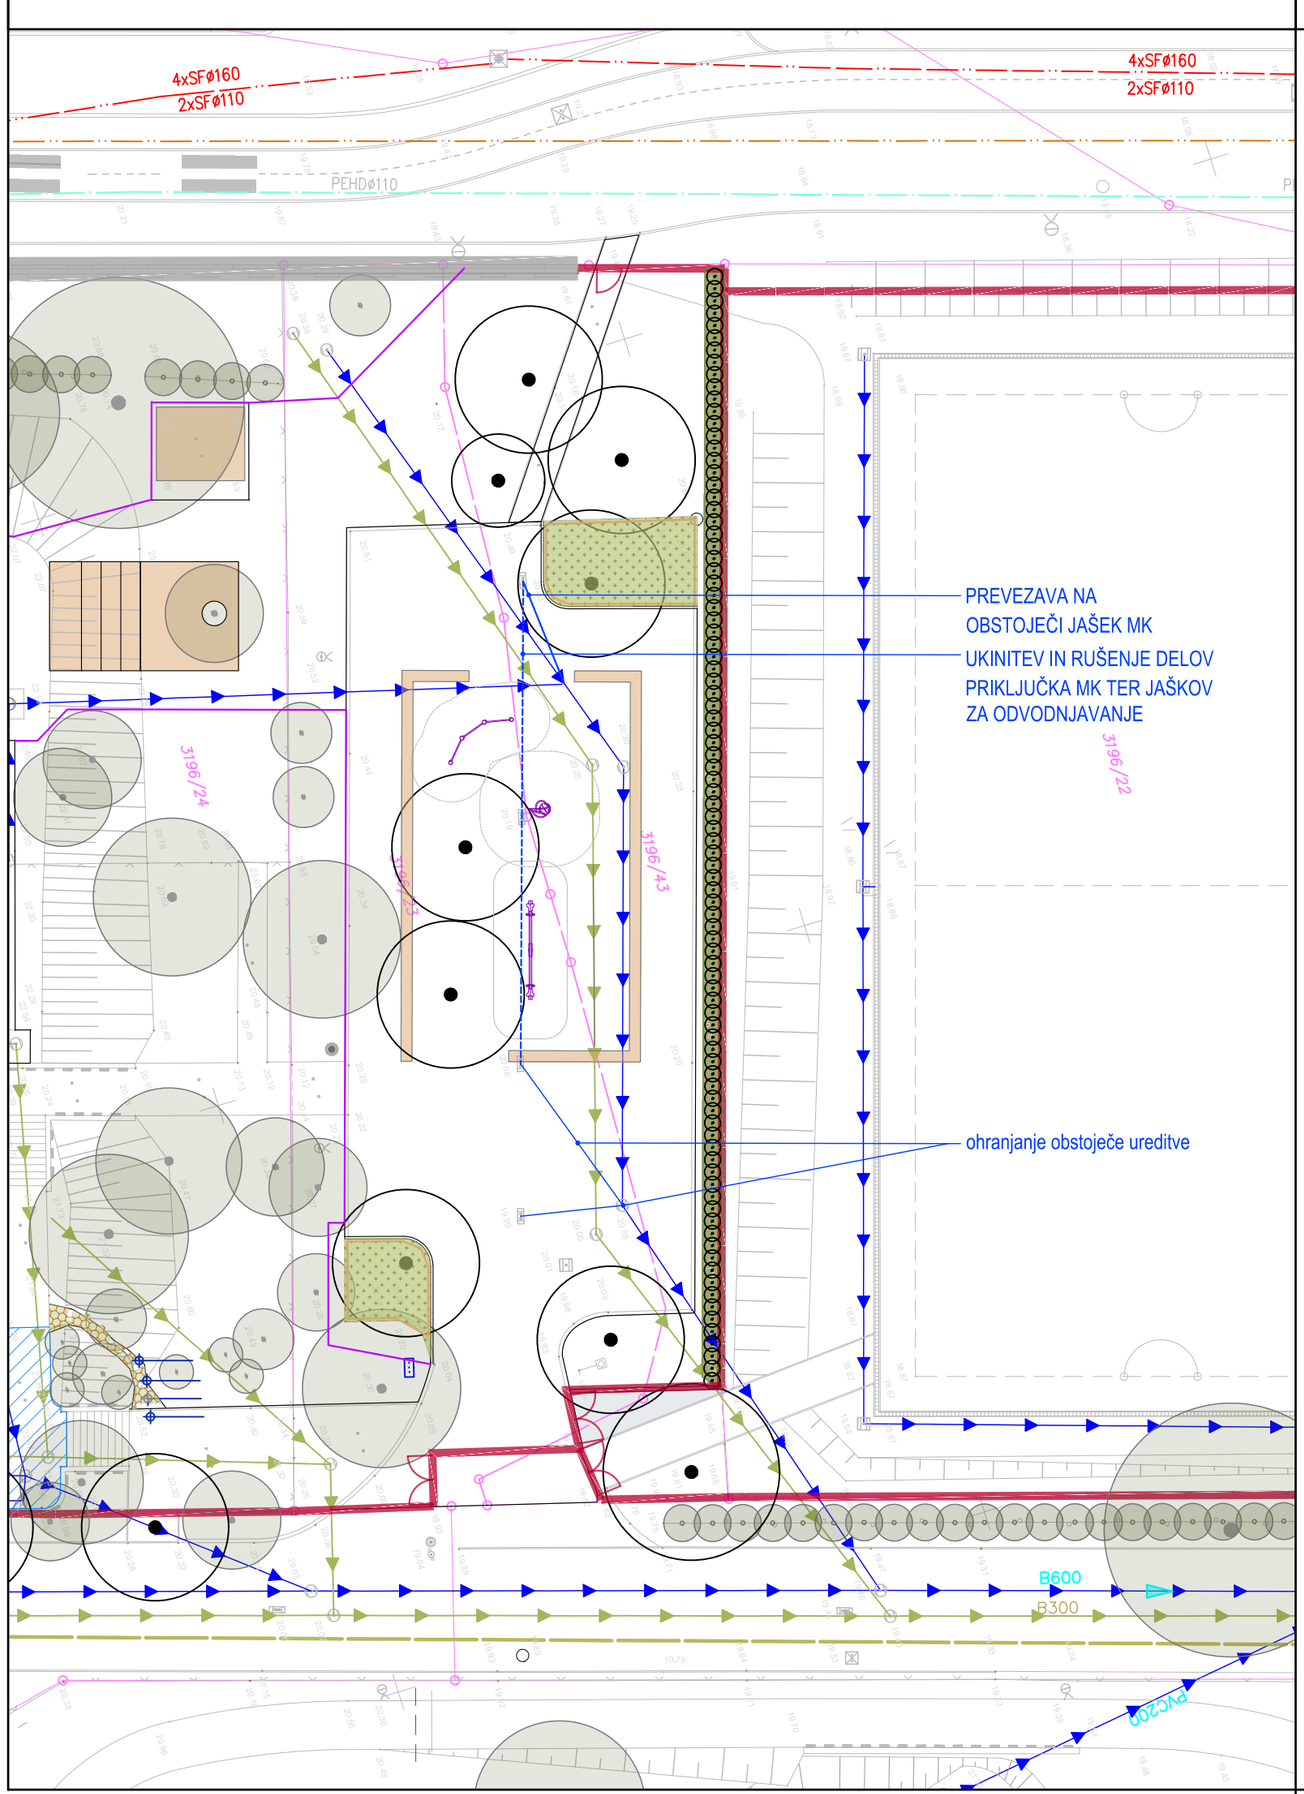



PROJEKTANT
LJUBLJANSKI URBANISTIČNI ZAVOD d.d.
Verovškova ulica 64, 1001 Ljubljana
Telefon +386(0)1 360 24 00
www.luz.si • info@luz.si

OBJEKT	OSNOVNA ŠOLA LIVADE IZOLA
INVESTITOR	Občina Izola Sončno nabrežje 8 6310 Izola
VODJA PROJEKTIRANJA	Urša KRANJC, univ.dipl.inž.kraj.arh. ZAPS 1671 PKA
POOBLAŠČENI STROKOVNJAK	Urša KRANJC, univ.dipl.inž.kraj.arh. ZAPS 1671 PKA
SODELAVCI	Saša Kolman, mag. inž. kraj. arh. Katarina Iskra, univ.dipl.inž.kraj.arh. Nika Marn, mag.kraj.arh.
VRSTA DOKUMENTACIJE	PZI
VRSTA NAČRTA	KRAJINSKA ARHITEKTURA
VSEBINA RISBE	SITUACIJA urejanja MK
DATUM	oktober 2025
OPOMBE	

ŠT. PROJEKTA:	9497
ŠT. NAČRTA:	9497-KA
MERILO:	1:250
ŠT. RISBE:	1.1