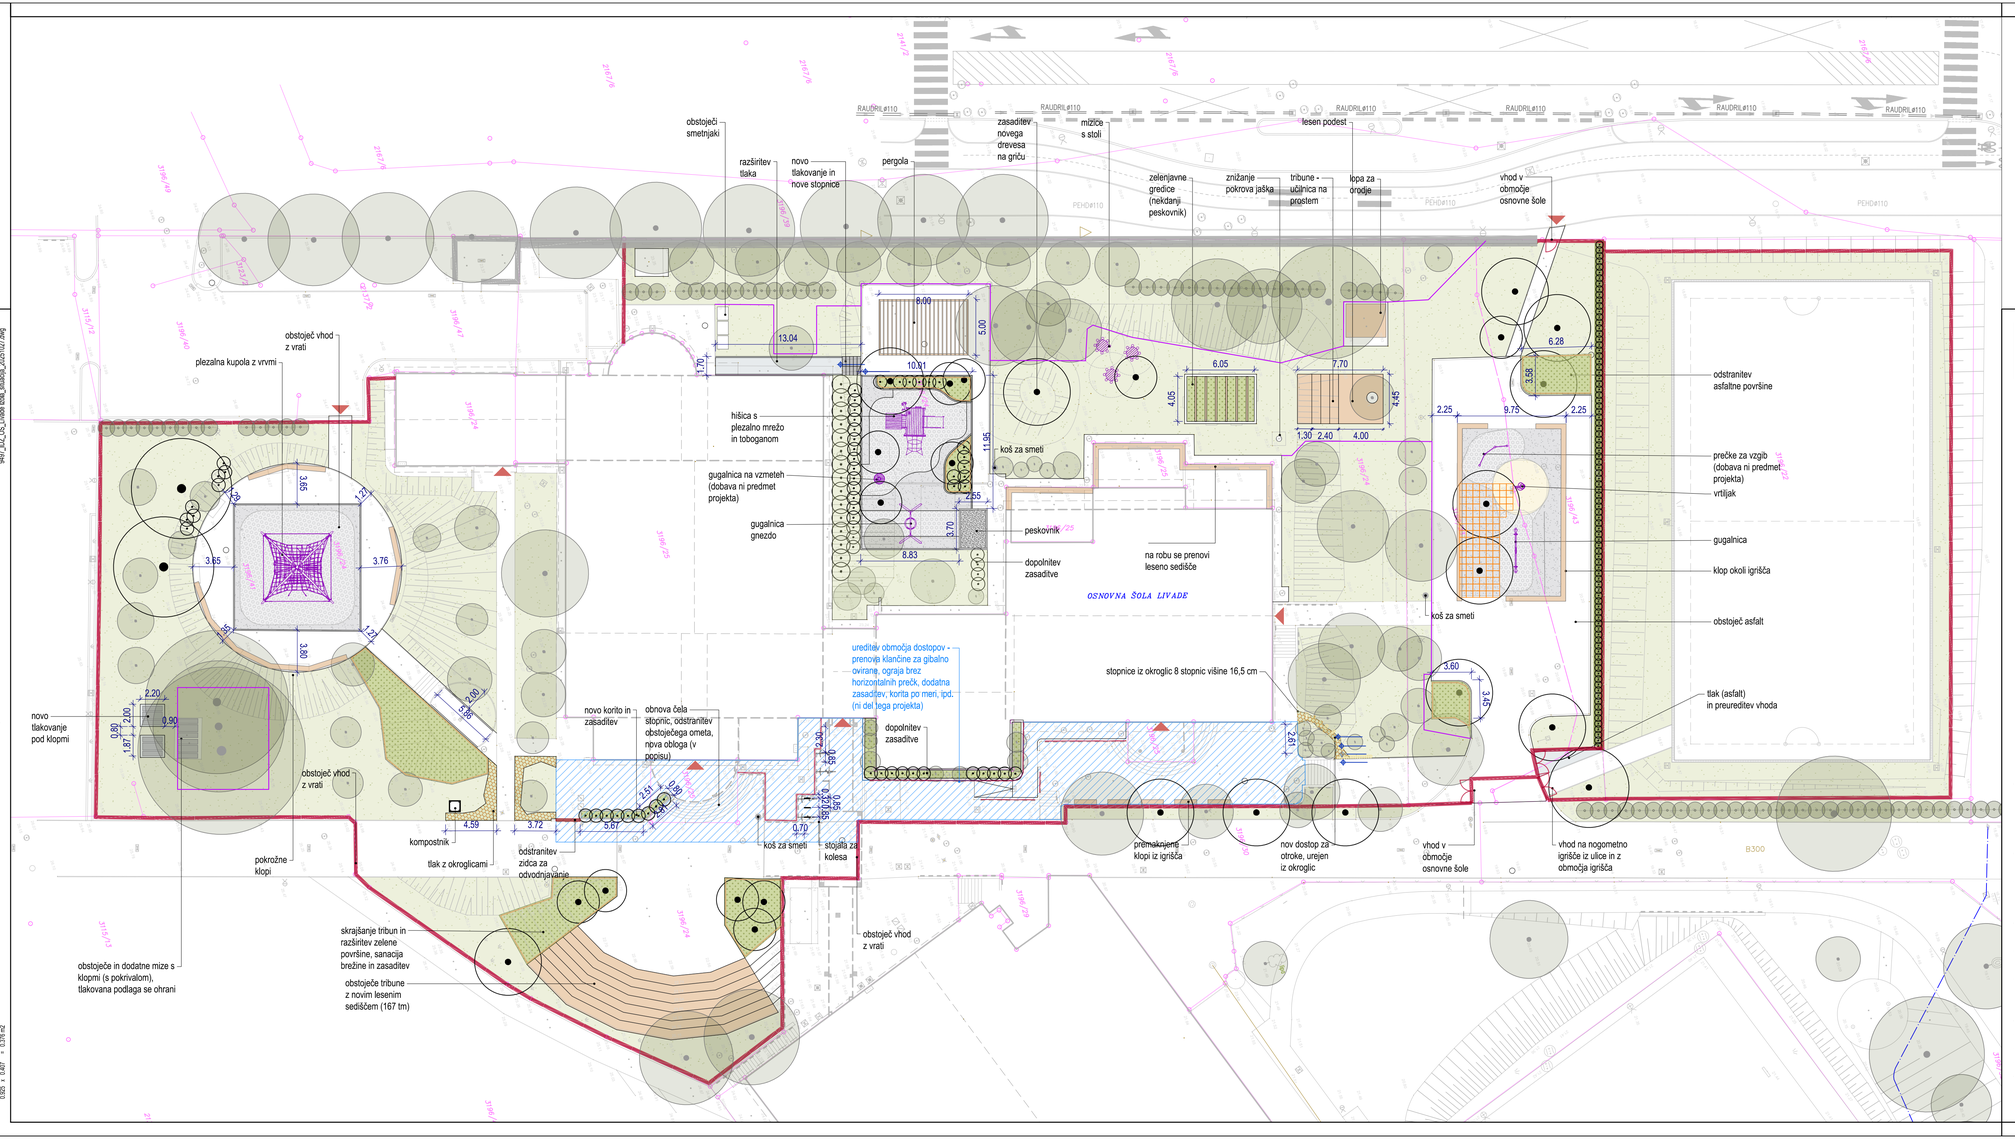



0m 5m 10m 25m

M 1:250

LEGENDA

- lesen podest
- novo tlakovana površina
- utrjen pesek
- varnostna podlaga - prodec
- EPDM
- zelenica
- tlak iz okroglic
- pokrovna vegetacija - grmovnice
- ograja
- začasna ograja (2 rastni sezoni)
- začasna ograja (samo v času izvedbe)
- strukturne celice za urejanje sadilnih jam
- novo drevo
- obstoječe drevo


PROJEKTANT

LJUBLJANSKI URBANISTIČNI ZAVOD d.d.
Verovškova ulica 64, 1001 Ljubljana
Telefon +386(0)1 360 24 00
www.luz.si • info@luz.si


| | |
|---|---|
| OBJEKT | OSNOVNA ŠOLA LIVADE IZOLA |
| INVESTITOR | Občina Izola<br>Sončno nabrežje 8<br>6310 Izola |
| VODJA PROJEKTIRANJA | Urša KRANJC, univ.dipl.inž.kraj.arh.<br>ZAPS 1671 PKA |
| POOBLAŠČENI STROKOVNJAK | Urša KRANJC, univ.dipl.inž.kraj.arh.<br>ZAPS 1671 PKA |
| SODELAVCI | Saša Kolman, mag. inž. kraj. arh.<br>Katarina Iskra, univ.dipl.inž.kraj.arh.<br>Nika Marn, mag.kraj.arh. |
| VRSTA DOKUMENTACIJE | PZI |
| VRSTA NAČRTA | KRAJINSKA ARHITEKTURA |
| VSEBINA RISBE | UREDITVENA SITUACIJA |
| DATUM | oktober 2025 |
| OPOMBE | |

| | |
|---|---|
| ŠT. PROJEKTA: | 9497 |
| ŠT. NAČRTA: | 9497-KA |
| MERILO: | 1:250 |
| ŠT. RISBE: | 2.0 |