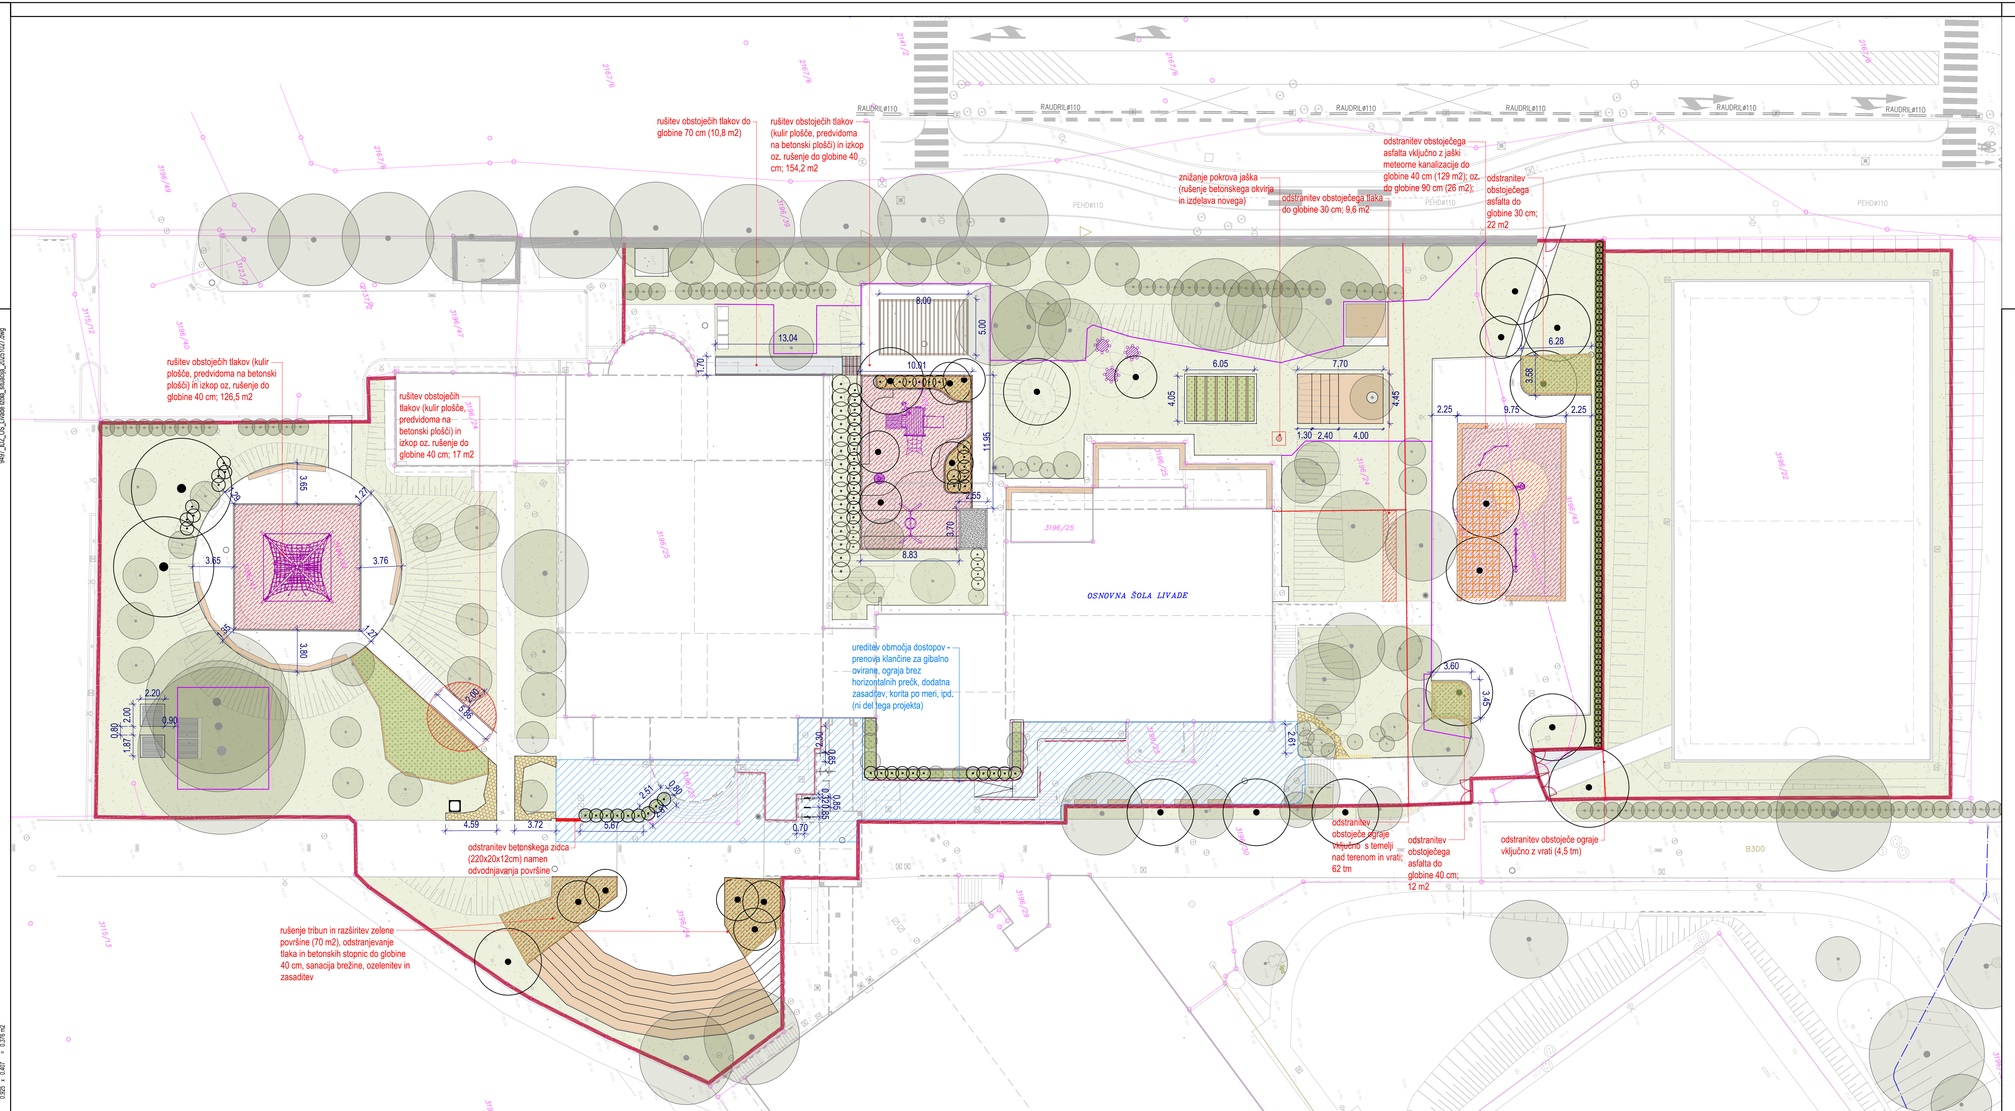


PROJEKTANT

LJUBLJANSKI URBANISTIČNI ZAVOD d.d.
Verovškova ulica 64, 1001 Ljubljana
Telefon +386(0)1 360 24 00
www.luz.si • info@luz.si

OBJEKT	OSNOVNA ŠOLA LIVADE IZOLA
INVESTITOR	Občina Izola Sončno nabrežje 8 6310 Izola
VODJA PROJEKTIRANJA	Urša KRANJC, univ.dipl.inž.kraj.arh. ZAPS 1671 PKA
POOBLAŠČENI STROKOVNJAK	Urša KRANJC, univ.dipl.inž.kraj.arh. ZAPS 1671 PKA
SODELAVCI	Saša Kolman, mag. inž. kraj. arh. Katarina Iskra univ.dipl.inž.kraj.arh. Nika Marn, mag.inž.kraj.arh.
VRSTA DOKUMENTACIJE	PZI
VRSTA NAČRTA	KRAJINSKA ARHITEKTURA
VSEBINA RISBE	RUŠITVENA SITUACIJA in ZAŠČITA VEGETACIJE
DATUM	oktober 2025
OPOMBE	

ŠT. PROJEKTA:	9497
ŠT. NAČRTA:	9497-KA
MERILO:	1:250
ŠT. RISBE:	2.1

Urša Kranjc
9497_IZV_OS_Livada tlaki_situacija_20251027.dwg
+386 1 36 02 404
Verovškova ulica 64, 1001 Ljubljana www.luz.si / info@luz.si
Ljubljanski urbanistični zavod d.d.
0,525 × 0,407 = 0,376 m2