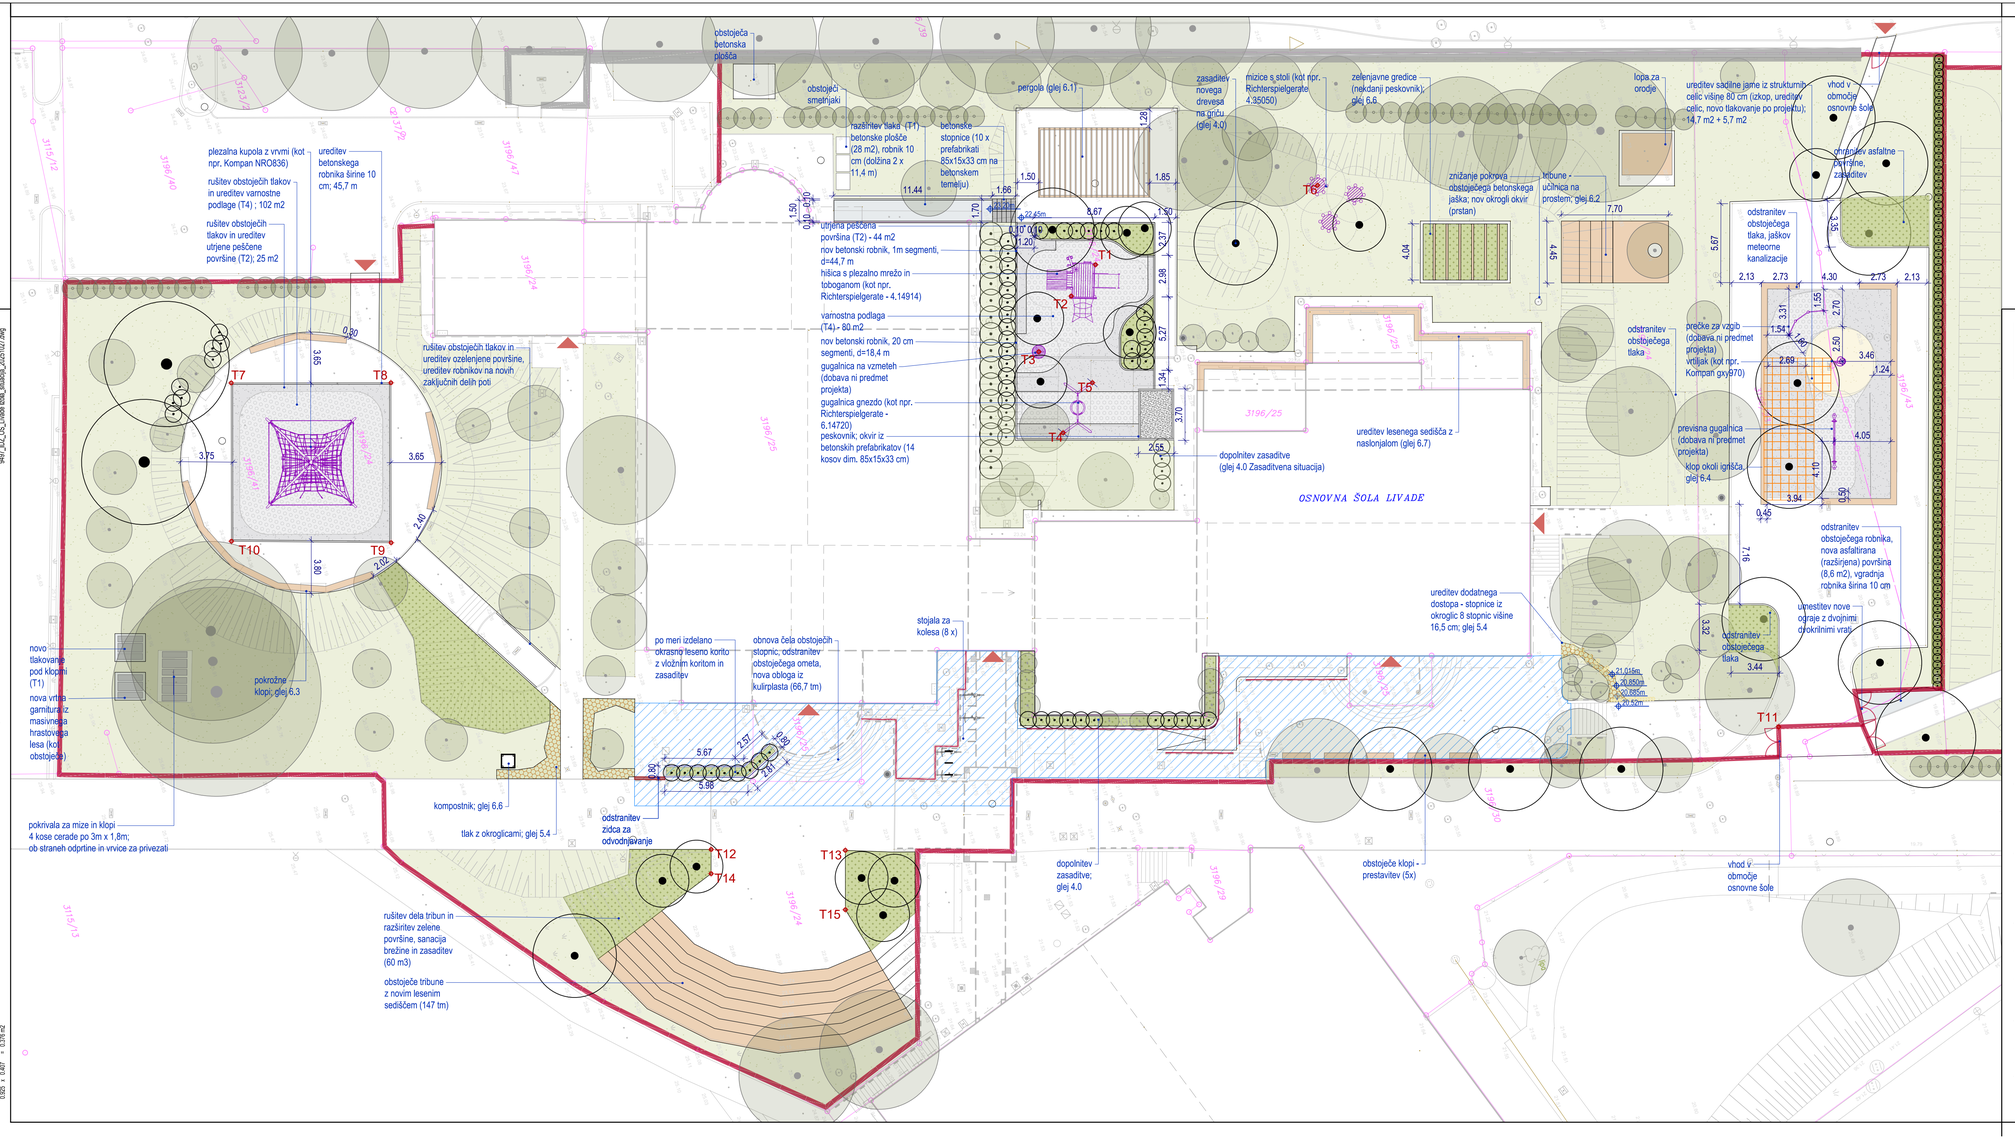


0m 2m 10m 20m M 1:200

LEGENDA

- lesen podest
- novo tlakovana površina
- utrjen pesek
- varnostna podlaga - prodec
- EPDM
- zelenica
- tlak iz okroglic
- pokrovna vegetacija - grmovnice
- ograja
- strukturne celice za urejanje sadilnih jam
- novo drevo
- obstoječe drevo

PROJEKTANT
LJUBLJANSKI URBANISTIČNI ZAVOD d.d.
Verovškova ulica 64, 1001 Ljubljana
Telefon +386(0)1 360 24 00
www.luz.si • info@luz.si

OBJEKT	OSNOVNA ŠOLA LIVADE IZOLA
INVESTITOR	Občina Izola Sončno nabrežje 8 6310 Izola
VODJA PROJEKTIRANJA	Urša KRANJC, univ.dipl.inž.kraj.arh. ZAPS 1671 PKA
POOBLAŠČENI STROKOVNJAK	Urša KRANJC, univ.dipl.inž.kraj.arh. ZAPS 1671 PKA
SODELAVCI	Saša Kolman, mag. inž. kraj. arh. Katarina Iskra, univ.dipl.inž.kraj.arh Nika Marn, mag.inž.kraj.arh.
VRSTA DOKUMENTACIJE	PZI
VRSTA NAČRTA	KRAJINSKA ARHITEKTURA
VSEBINA RISBE	TEHNIČNA SITUACIJA
DATUM	september 2025
OPOMBE	

ŠT. PROJEKTA:	9497
ŠT. NAČRTA:	9497-KA
MERILO:	1:200
ŠT. RISBE:	3.0

9497_IDZ_OE_Livade šola_situacija_20251027.dwg
Ljuba Kranjc
Verovškova ulica 64, 1000 Ljubljana www.luz.si info@luz.si +386 1 36 02 400
Ljubljanski urbanistični zavod d.d.