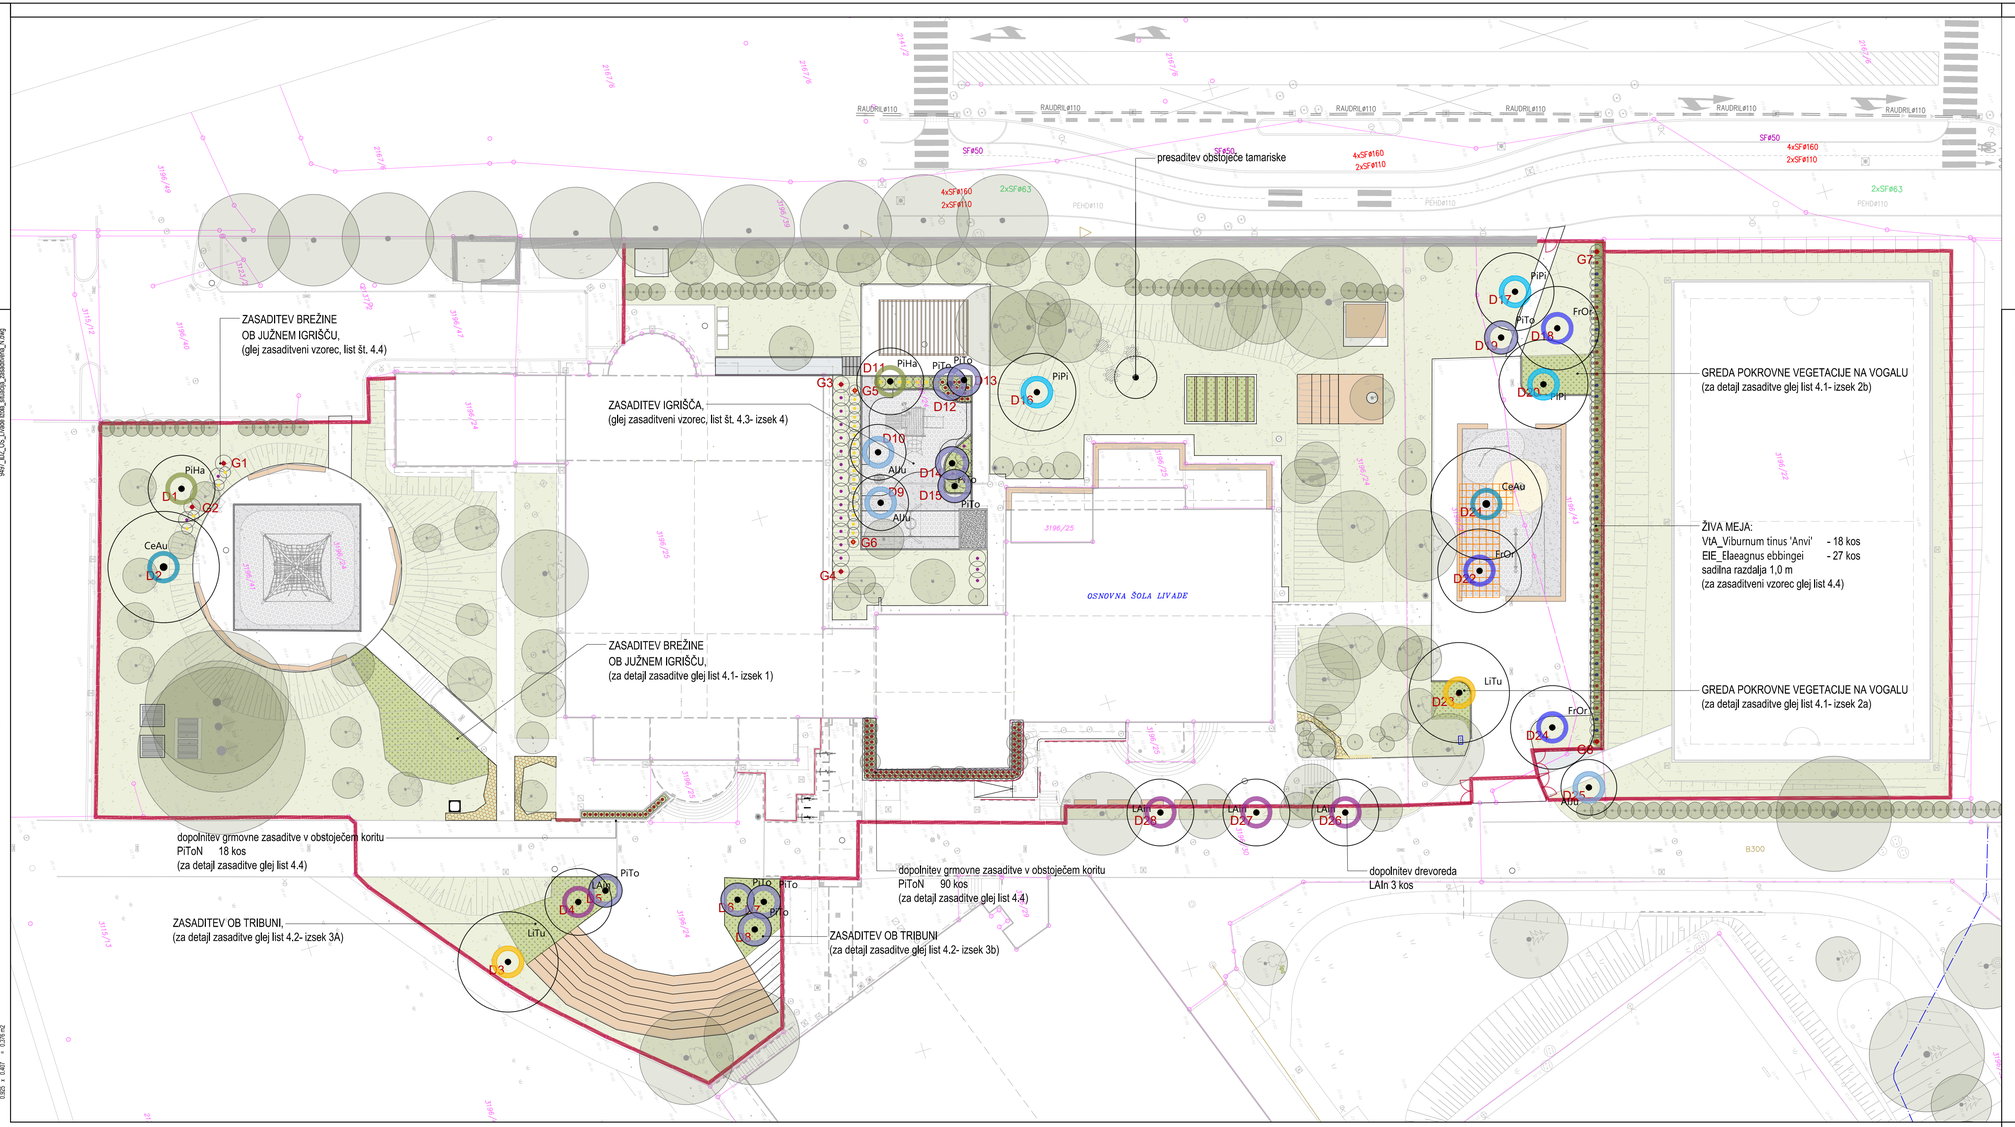


ŽIVA MEJA

- Viburnum tinus 'Anvi'- zimzelena brogovita
- Elaeagnus ebbingei - oljkovec

GRMOVNICE

- TeFr_Teucrium fruticans - grmičasti vrednik
- PiToN_Pittosporum tobira 'Nanum' - navadni lepljivec
- PoFr_Potentilla fruti. 'Goldstar' - petoprstnik

DREVESA

CeAu_Celtis australis - navadni koprivovec	2 kos
LAin_Lagerstroemia indica - lagerstremija	4 kos
FrOr_Fraxinus ornus - mali jesen	3 kos
PiTo_Pittosporum tobira - navadni lepljivec	9 kos
Pinus pinea - pinija	3 kos
AlIu_Albizia julibrissin - albicija	3 kos
LiTu_Liriodendron tulipifera - tulipanovec	2 kos
PiHa_Pinus halepensis - alepski bor	2 kos

strukturne celice- sadilna jama

PROJEKTANT
LJUBLJANSKI URBANISTIČNI ZAVOD d.d.
Verovškova ulica 64, 1001 Ljubljana
Telefon +386(0)1 360 24 00
www.luz.si • info@luz.si

OBJEKT	OSNOVNA ŠOLA LIVADE IZOLA
INVESTITOR	Občina Izola Sončno nabrežje 8 6310 Izola
VODJA PROJEKTIRANJA	Urša KRANJC, univ.dipl.inž.kraj.arh. ZAPS 1671 PKA
POOBLAŠČENI STROKOVNJAK	Urša KRANJC, univ.dipl.inž.kraj.arh. ZAPS 1671 PKA
SODELAVCI	Saša Kolman, mag. inž. kraj. arh. Katarina Iskra, univ.dipl.inž.kraj.arh. Nika Marn, mag.kraj.arh.
VRSTA DOKUMENTACIJE	PZI
VRSTA NAČRTA	KRAJINSKA ARHITEKTURA
VSEBINA RISBE	ZASADITVENA SITUACIJA
DATUM	oktober 2025
OPOMBE	

ŠT. PROJEKTA:	9497
ŠT. NAČRTA:	9497-KA
MERILO:	1:250
ŠT. RISBE:	4.0

Nika Marn
9497_PZI_OŠ_Livade Izola_situacija_zasaditvena_N.dwg
+386 1 36 02 424
Verovškova ulica 64, 1000 Ljubljana www.luz.si info@luz.si
Ljubljanski urbanistični zavod d.d.
0,625 x 0,407 = 0,376 m2