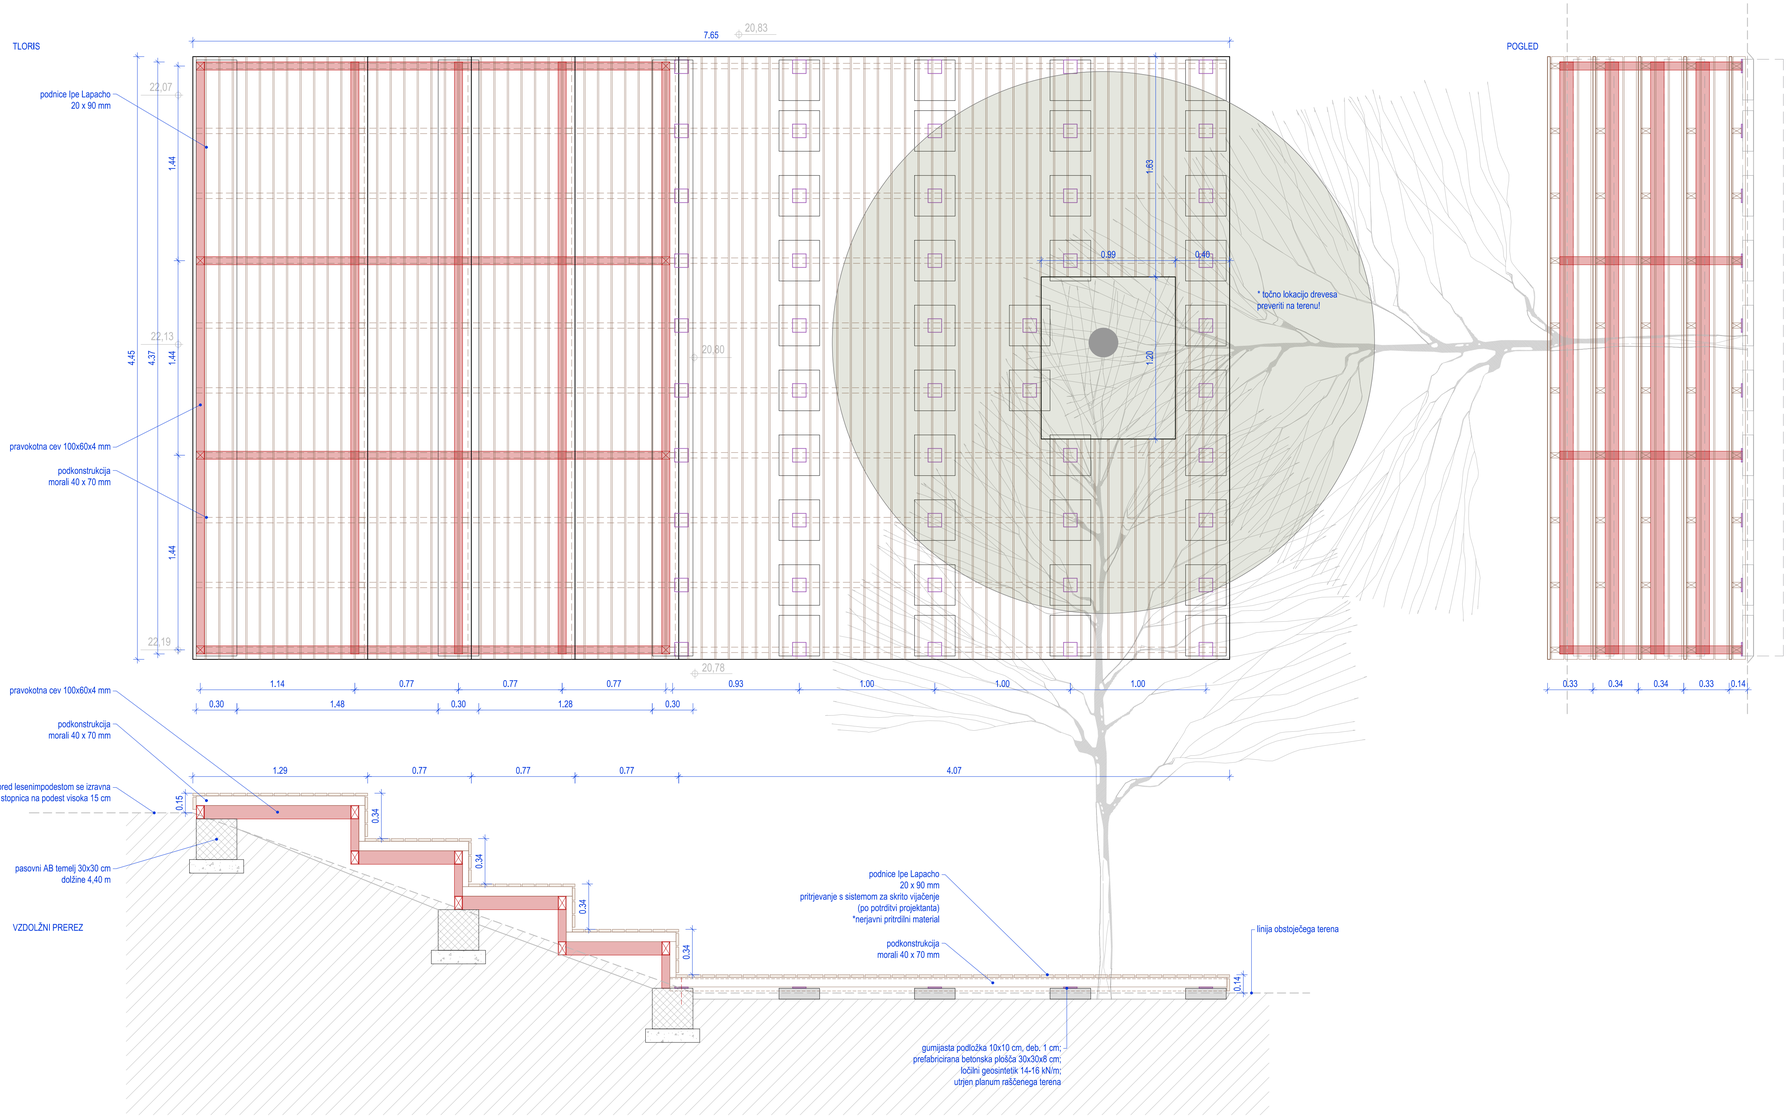



| | |
|---|---|
| PROJEKTANT | LJUBLJANSKI URBANISTIČNI ZAVOD d.d.<br>Verovškova ulica 64, 1001 Ljubljana<br>Telefon +386(0)1 360 24 00<br>www.luz.si • info@luz.si |
| OBJEKT | OSNOVNA ŠOLA LIVADE IZOLA |
| INVESTITOR | Občina Izola<br>Sončno nabrežje 8<br>6310 Izola |
| VODJA PROJEKTIRANJA | Urša KRANJC, univ.dipl.inž.kraj.arh.<br>ZAPS 1671 PKA |
| POOBLAŠČENI STROKOVNJAK | Urša KRANJC, univ.dipl.inž.kraj.arh.<br>ZAPS 1671 PKA |
| SODELAVCI | Saša Kolman, mag. inž. kraj. arh.<br>Katarina Iskra, univ.dipl.inž.kraj.arh.<br>Nika Marn, mag.inž.kraj.arh. |
| VRSTA DOKUMENTACIJE | PZI |
| VRSTA NAČRTA | KRAJINSKA ARHITEKTURA |
| VSEBINA RISBE | Učilnica na prostem - lesene tribune |
| DATUM | oktober 2025 |
| OPOMBE | |

| | |
|---|---|
| ŠT. PROJEKTA: | 9497 |
| ŠT. NAČRTA: | 9497-KA |
| MERILO: | 1:20 |
| ŠT. RISBE: | 6.2.1 |

Urška Kranjc
9497_IDZ_OS_Livade Izola, detajl, KUreg
+386 1 36 00 604
Verovškova ulica 64, 1000 Ljubljana www.luz.si info@luz.si
Ljubljanski urbanistični zavod d.d.