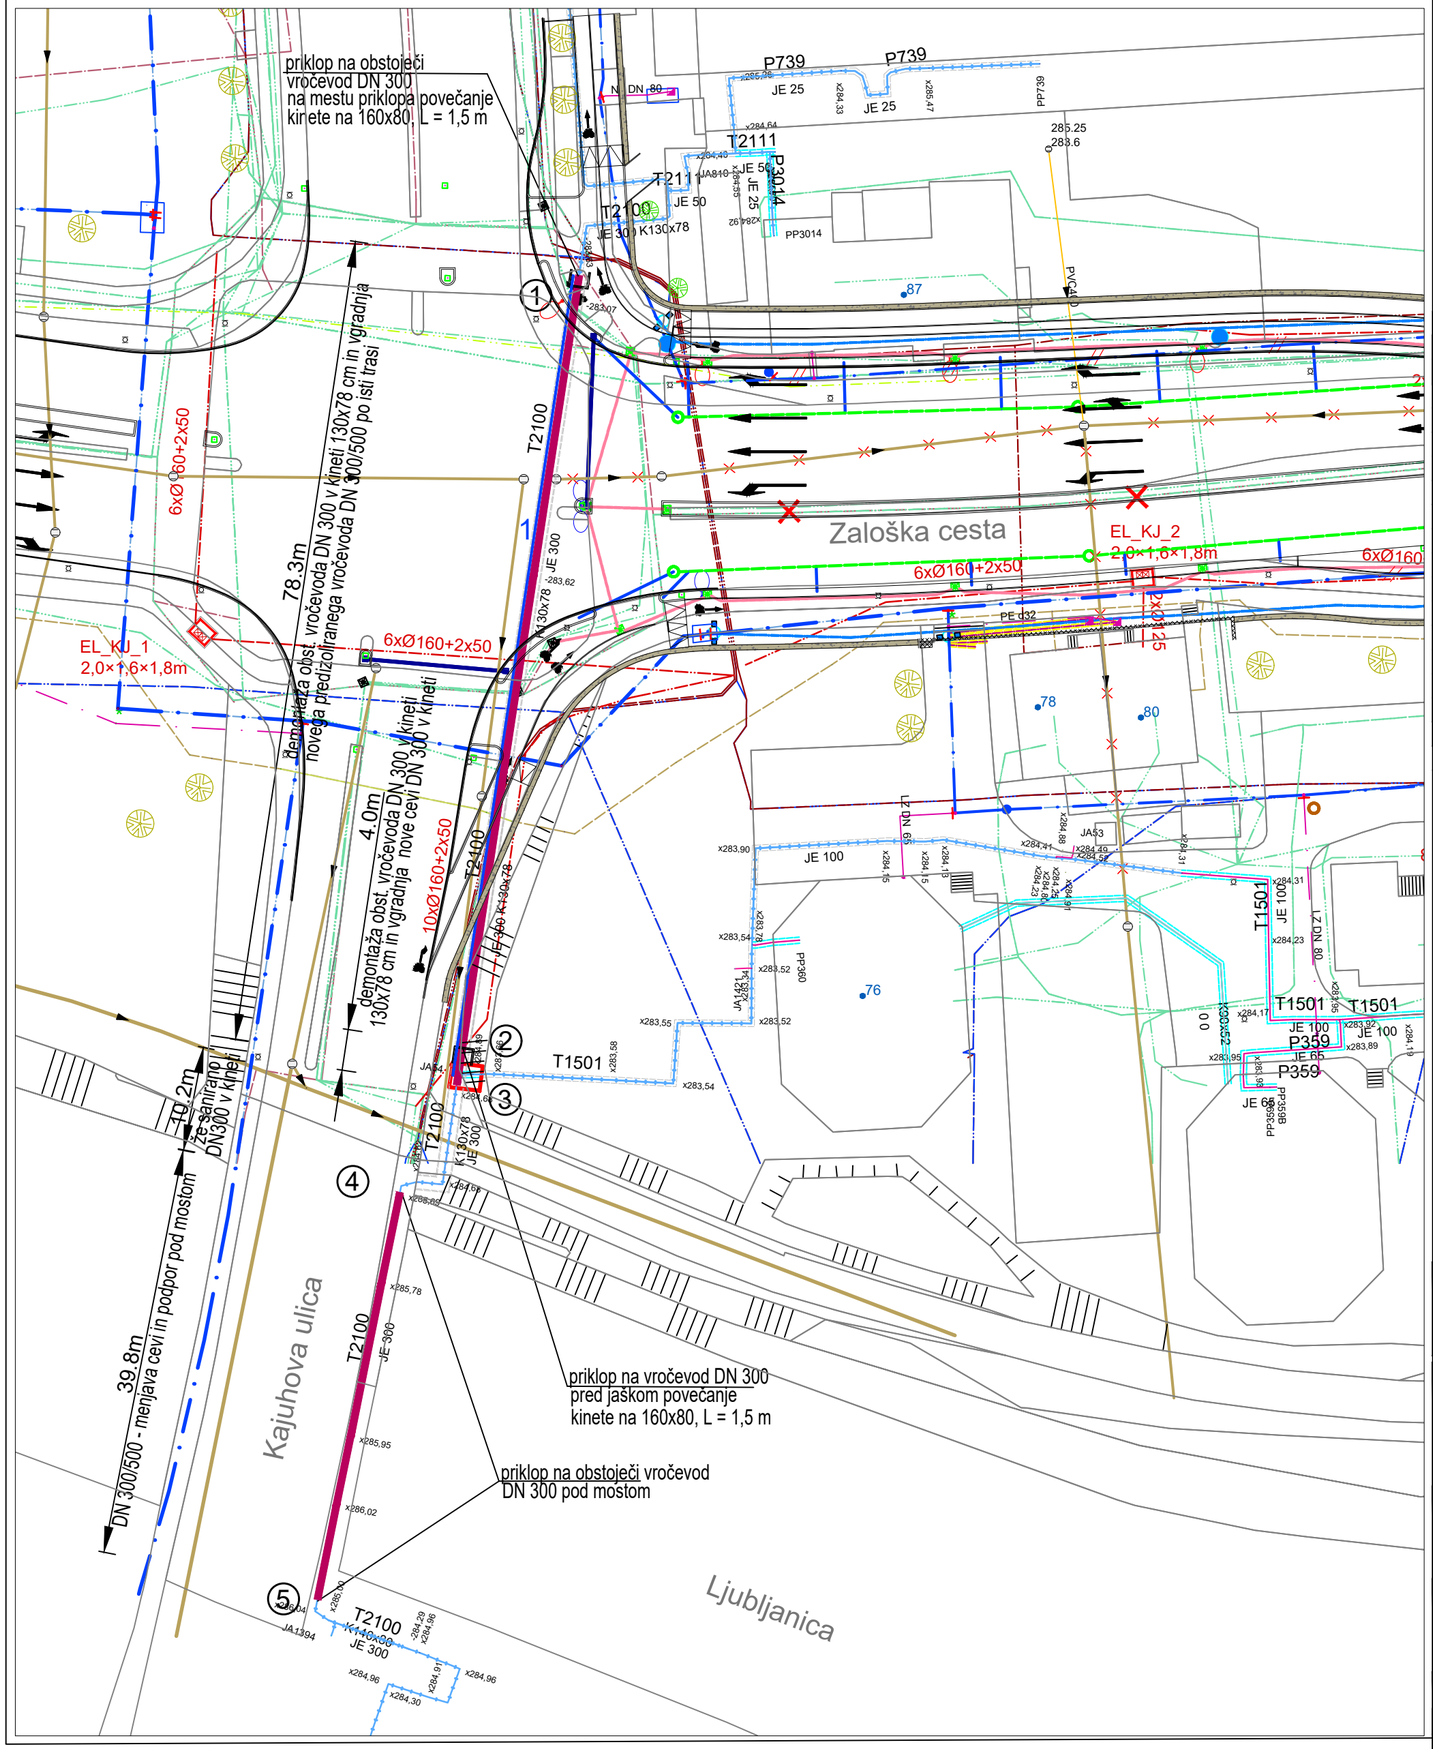


OPIS	OBSTOJEČI	PREDVIDENI	SE UKINE
KANALIZACIJA - ODPADNA			
KANALIZACIJA - METEORNA / ČISTA			
KANALIZACIJA - MEŠANA			
VODOVOD			
PLINOVOD - prenosni			
PLINOVOD - N - 100 mbar			
PLINOVOD - P - 100 mbar - priključek			
KOMUNIKACIJSKI - KABEL - podzemni			
KOMUNIKACIJSKI - KABEL - nadzemni			
KOMUNIKACIJSKI - KABEL - T-2			
KOMUNIKACIJSKI - KABEL - UNITED FIBER - podzemni			
KOMUNIKACIJSKI - KABEL - TELEKOM - podzemni			
JAVNA RAZSVETLJAVA			
ELEKTRIKA - NN - 0,4kV - podzemni			
ELEKTRIKA - NN - 0,4kV - nadzemni			
ELEKTRIKA - SN - 20kV - podzemni			
ELEKTRIKA - SN - 20kV - nadzemni			
VODOTOK			

OBSTOJEČI VROČEVOD	
OBSTOJEČI VROČEVOD - ukinjeno	
OBNOVA / NOVI VROČEVOD - PZI	
OPTIČNI KABEL - ŠTEVILO KABLOV	1
JAŠEK ZA OPTIČNI KABEL	J

Zap. številka:	Opis spremembe:	Pooblaščeni inženir:	Datum:

energetika ljubljana
skupina Javni holding Ljubljana
Verovškova ulica 62, 1000 Ljubljana

Naziv:	Ime in priimek:	Ident. številka:
Vodja projektiranja	Igor Skočir, uni.dipl.inž.str.	IZS PI S-0184
Pooblaščeni inženir	Igor Skočir, uni.dipl.inž.str.	IZS PI S-0184
Sodelavec		

Investitor: ENERGETIKA LJUBLJANA d.o.o.
Verovškova 62, 1000 Ljubljana

Št. projekta:	Št. načrta:	Vrsta dokumentacije:
35/C-2100	35/C-2100	PZI

Naziv gradnje: OBNOVA VROČEVODA T2100 OB KAJUHOVI CESTI
ODSEK LJUBLJANICA - TOPLARNIŠKA 2.del

Grafični prikaz:
SITUACIJA - ZBIRNIK KOMUNALNIH VODOV

Strokovno področje: 4. Načrt s področja strojništva
Naziv načrta: 4/1. Načrt obnove vročevoda

Datum:	Merilo:	Id. grafičnega prikaza:
februar 2026	1:500	01

situacija PZI_Zaloska_cesta.dwg