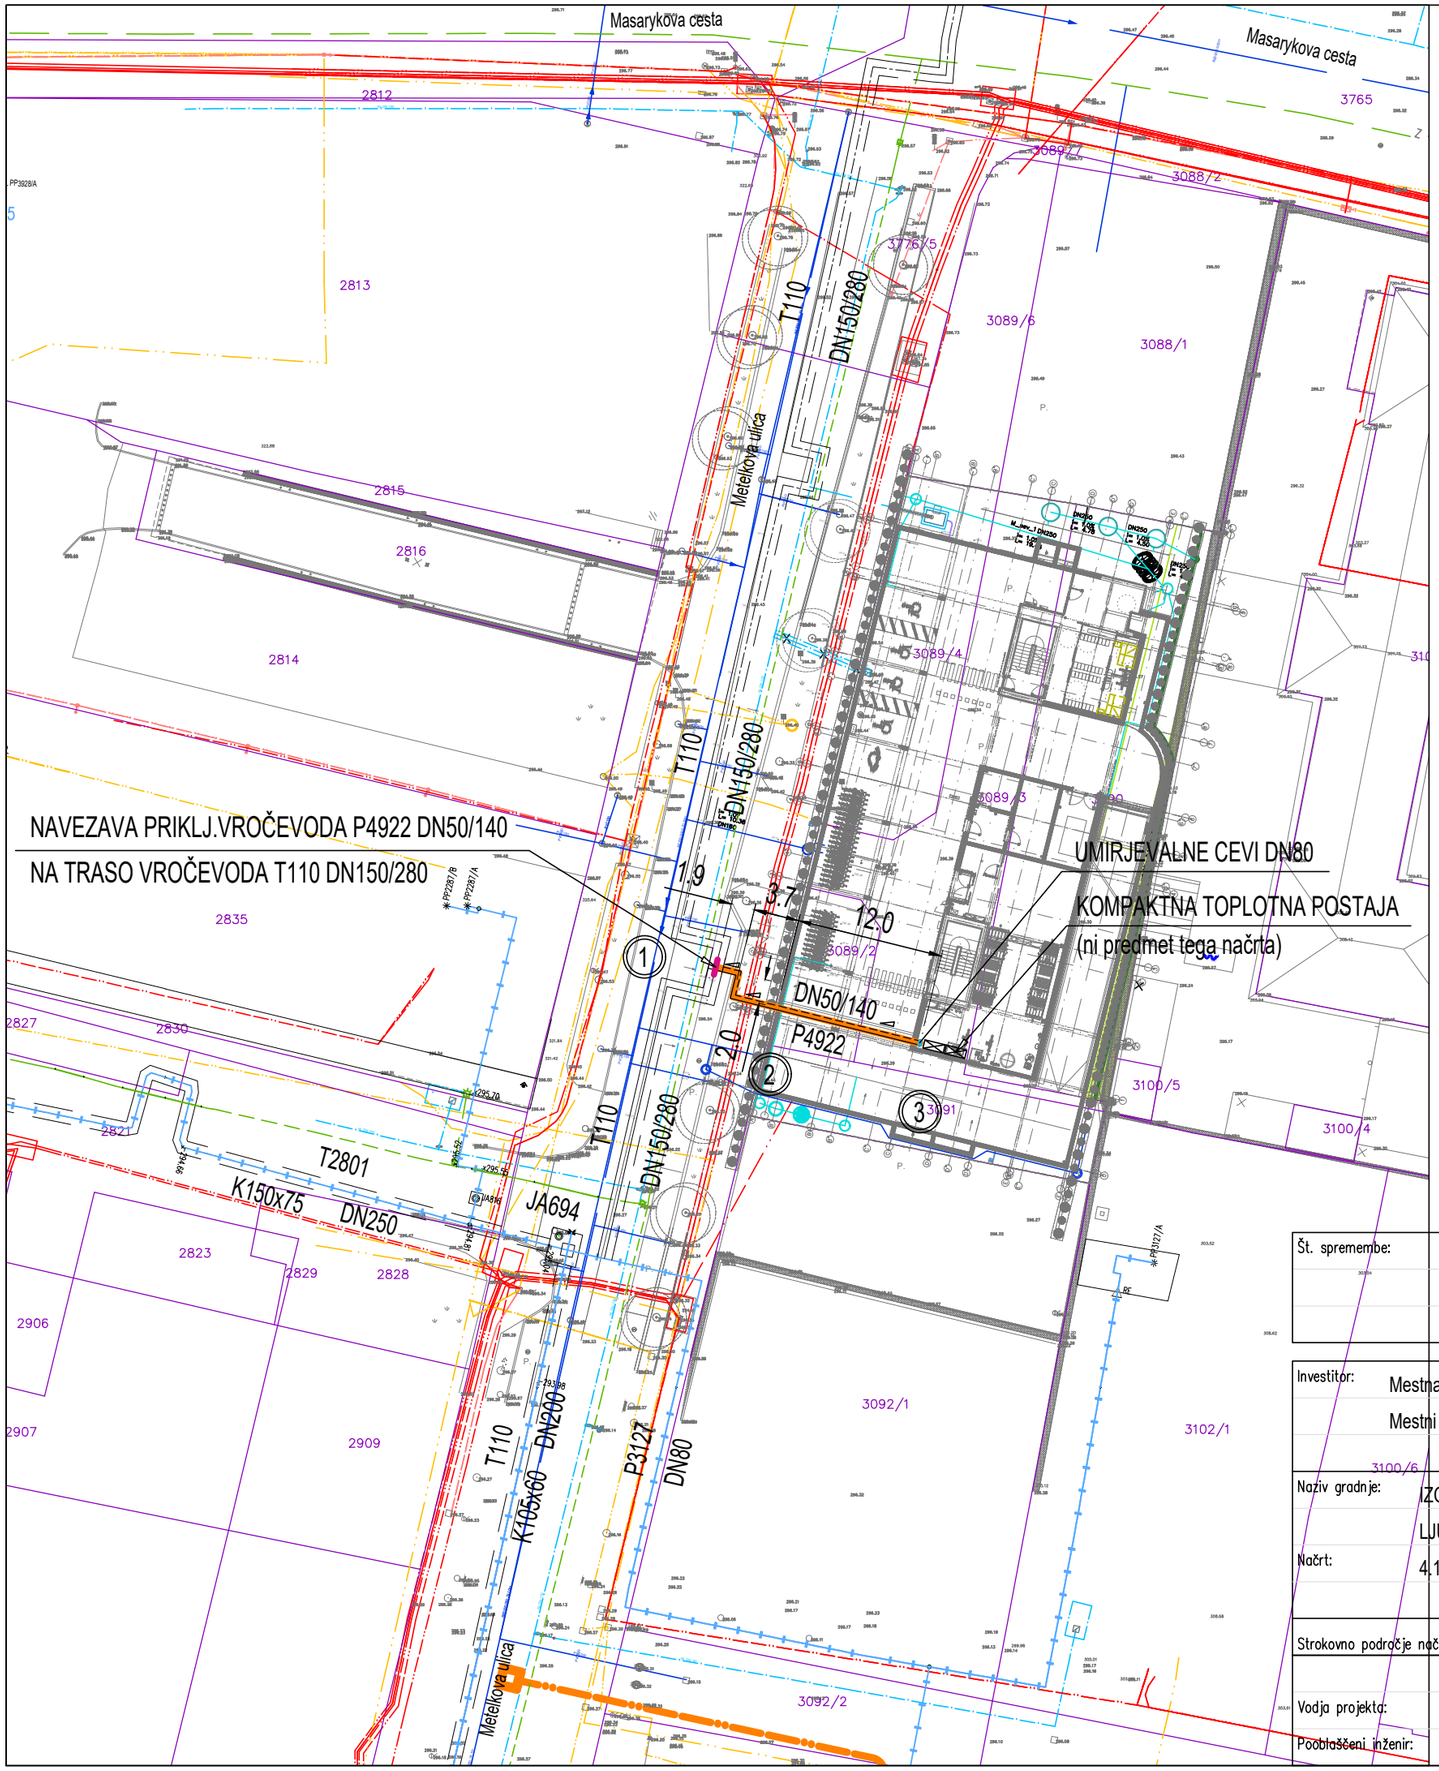


K O M U N A L N I V O D I

		OBSTOJEČI	PREDVIDENI
KANALIZACIJA	meteorna		
	fekalna		
VODOVOD			
PLINOVOD–nizki tlak			
TELEKOM	kabel		
	v bloku		
ELEKTRIKA	javna razsvetljava		
	nizka napetost – v zemlji		
	nizka napetost – zračno		
	srednja napetost		
	visoka napetost		
	v cevi		
TELEMACH			
el. RS			
T2			
PRIKLJUČNI VROČEVOD			
GLAVNI VROČEVOD			
GLAVNI VROČEVOD – predvidena trasa (faza DGD)			
MEJE PARCEL			

Št. spremembe:	Opis premembe:	Datum:

Investitor: Mestna občina Ljubljana
Mestni trg 1, 1000 Ljubljana

Naziv gradnje: IZOBRAŽEVALNI CENTER ZDRAVSTVENEGA DOMA LJUBLJANA METELKOVA

Načrt: 4.1 GRADNJA PRIKLJUČNEGA VROČEVODA

Strokovno področje načrta: 4. Načrt s področja strojništva

	Ime in priimek	Id.številka
Vodja projekta:	Katja Aljaž, mag. inž. arh.	ZAPS 1767 PA
Pooblaščeni inženir:	Breda LUKANEC, d.i.s.	IZS S-1720

energetika ljubljana
Verovškova ulica 62, 1000 Ljubljana
info@energetika-lj.si | 080 2882 | www.energetika-lj.si

Vrsta dokumentacije:	Št. projekta:	Št. načrta:
PZI	01/2023	33/C-4922

Grafični prikaz: SITUACIJA KOMUNALNIH VODOV

Datum izdelave:	Merilo:	Št.risbe:
Avgust 2025	M 1:500	01