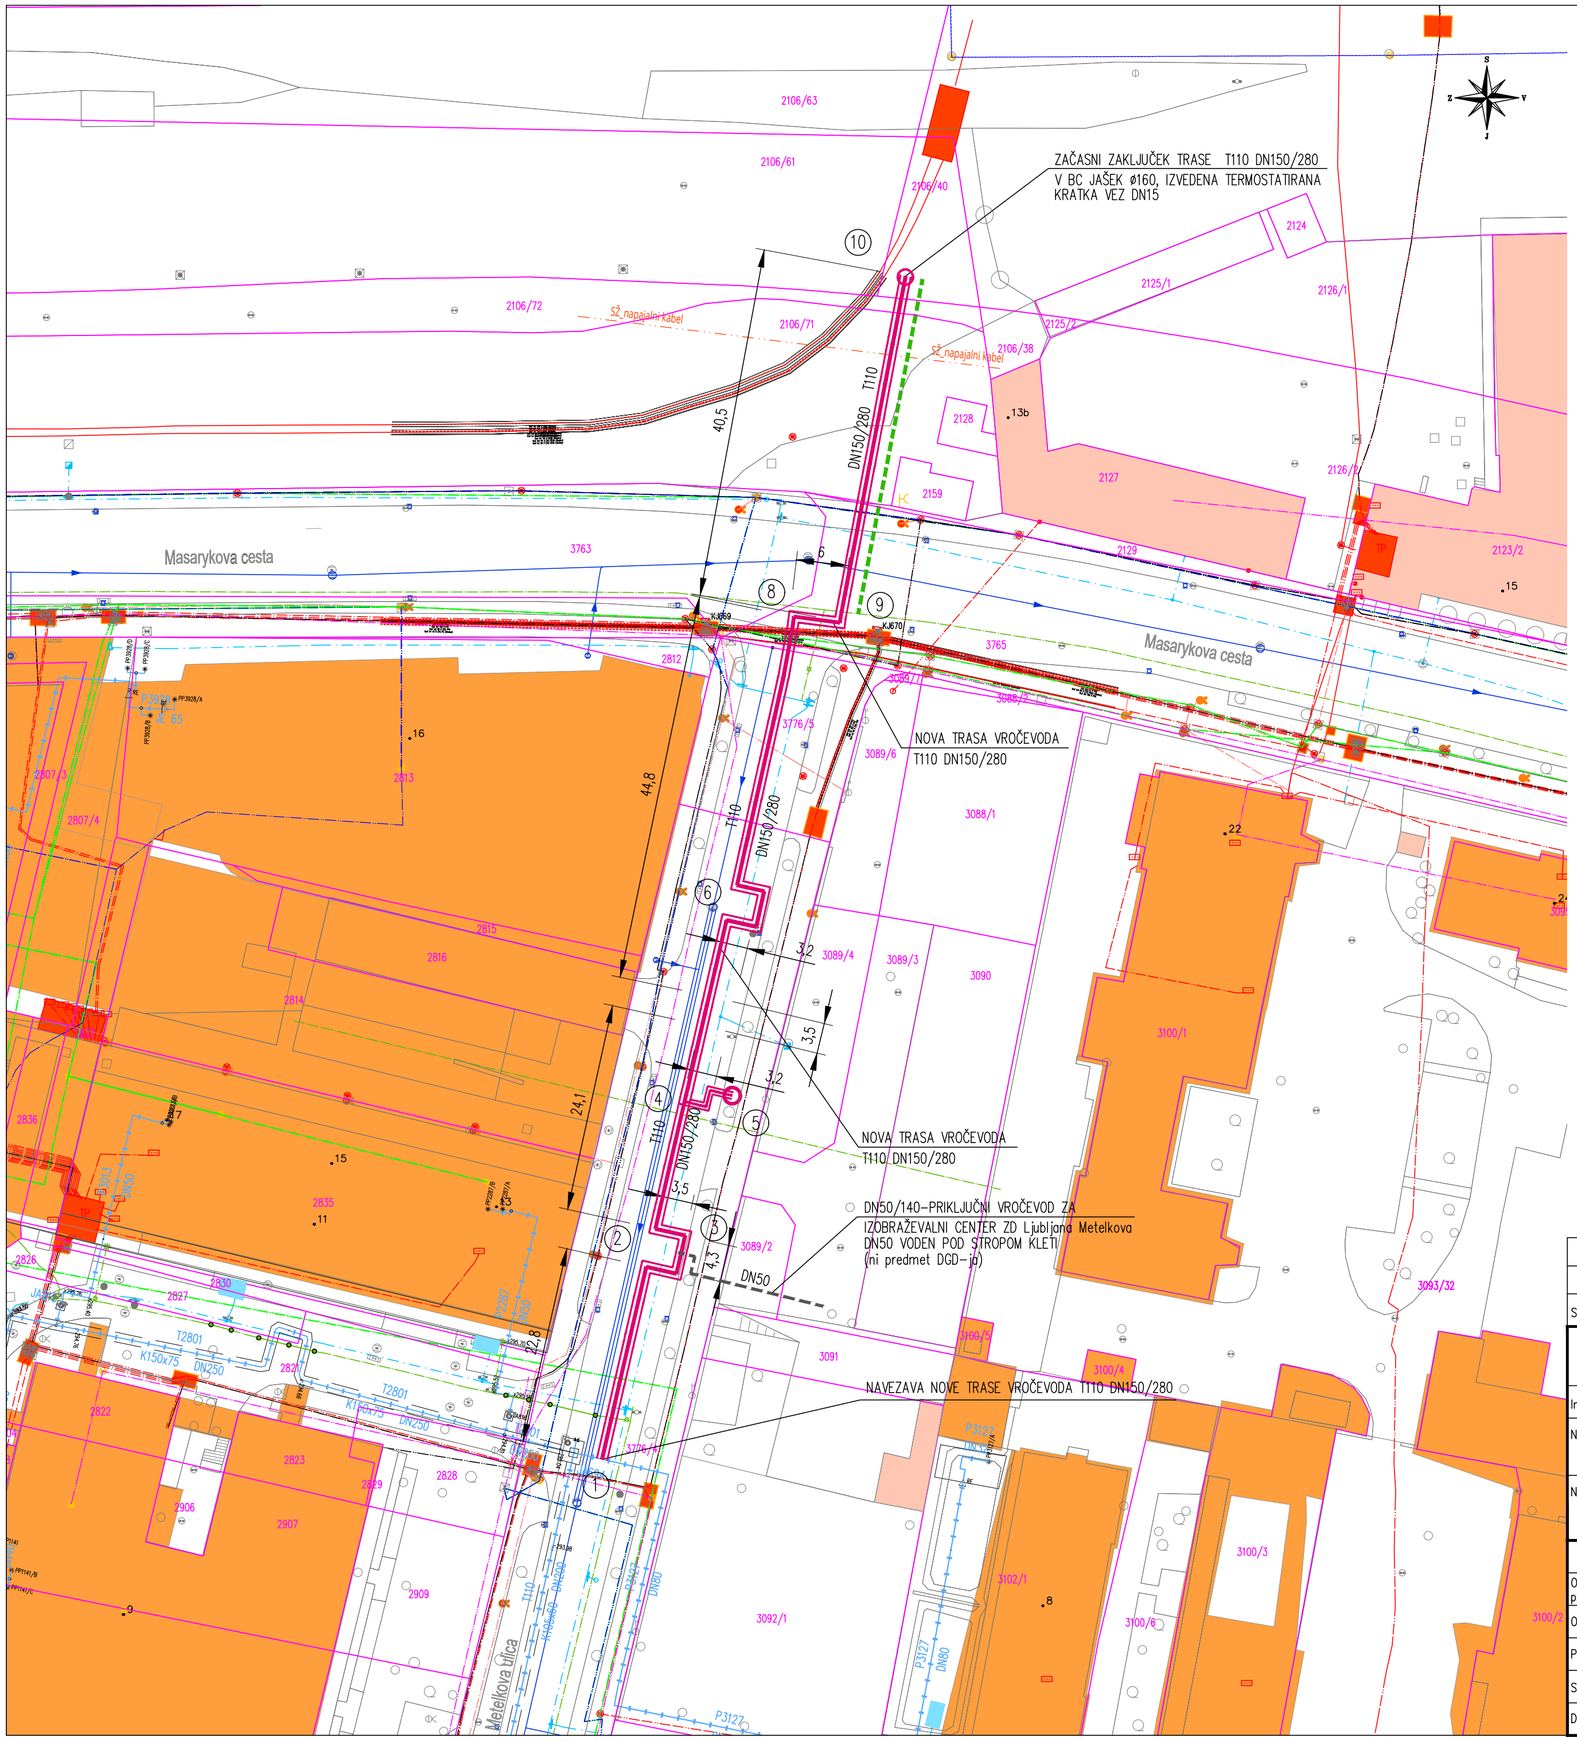


LEGENDA :

	OBSTOJEČE	PREDVIDENO
vročevod vročevod v kineti priključni vročevod ni predmet DGD		
plinovod		
vodovod		
kanal meteorni kanal mešani		
Telekom el. komunikacije el. komunikacije nadzemno		
Telemach T2 RS SZ Softnet		
elektrika nizka napetost elektrika niz.nap. zračno elektrika visoka napetost SŽ_napajalni kabel		
javna razsvetljava		
katastrska meja		

PARCELE, PO KATERIH POTEKA NOVI VROČEVOD:
K.O. (1737) TABOR;
parc.št.: 3776/4, 3776/5, 3763, 3765, 2106/71, 2106/72, 2106/40, 2129
OPOMBA: OBMOČJE GRADBIŠČA IZDELANO NA OSNOVI GEODETSKEGA NAČRTA JPE 67/2024

Sprememba:	Opis spremembe:	Datum:	Odg. projektant

energetika ljubljana
ENERGETIKA LJUBLJANA, d.o.o.
Verovškova 62, 1000 Ljubljana

Investitor:	ENERGETIKA LJUBLJANA d.o.o., Verovškova 62, 1000 Ljubljana			
Naziv objekta:	GRADNJA VROČEVODA PO METELKOVI IN PLINOVODA ZA PROSTORSKI ENOTI P6 IN P7 NA OBMOČJU PCL			
Načrt:	4. NAČRT VROČEVODA		Vrsta projekta: DNZO	
	Ime in priimek	Ident. št. IZS	Naslov risbe: SITUACIJA– ZBIRNIK KOMUNALNIH VODOV	
Odg. vodja projekta	Breda LUKANEC, d.i.s.	IZS S–1720		
Odg. projektant:	Breda LUKANEC, d.i.s.	IZS S–1720		
Projektant:			Št. projekta:	35/C–110
Sodelavec:			Št. načrta:	35/C–110
Datum izdelave:	December 2024		Merilo: M 1:500	Št. risbe: 05