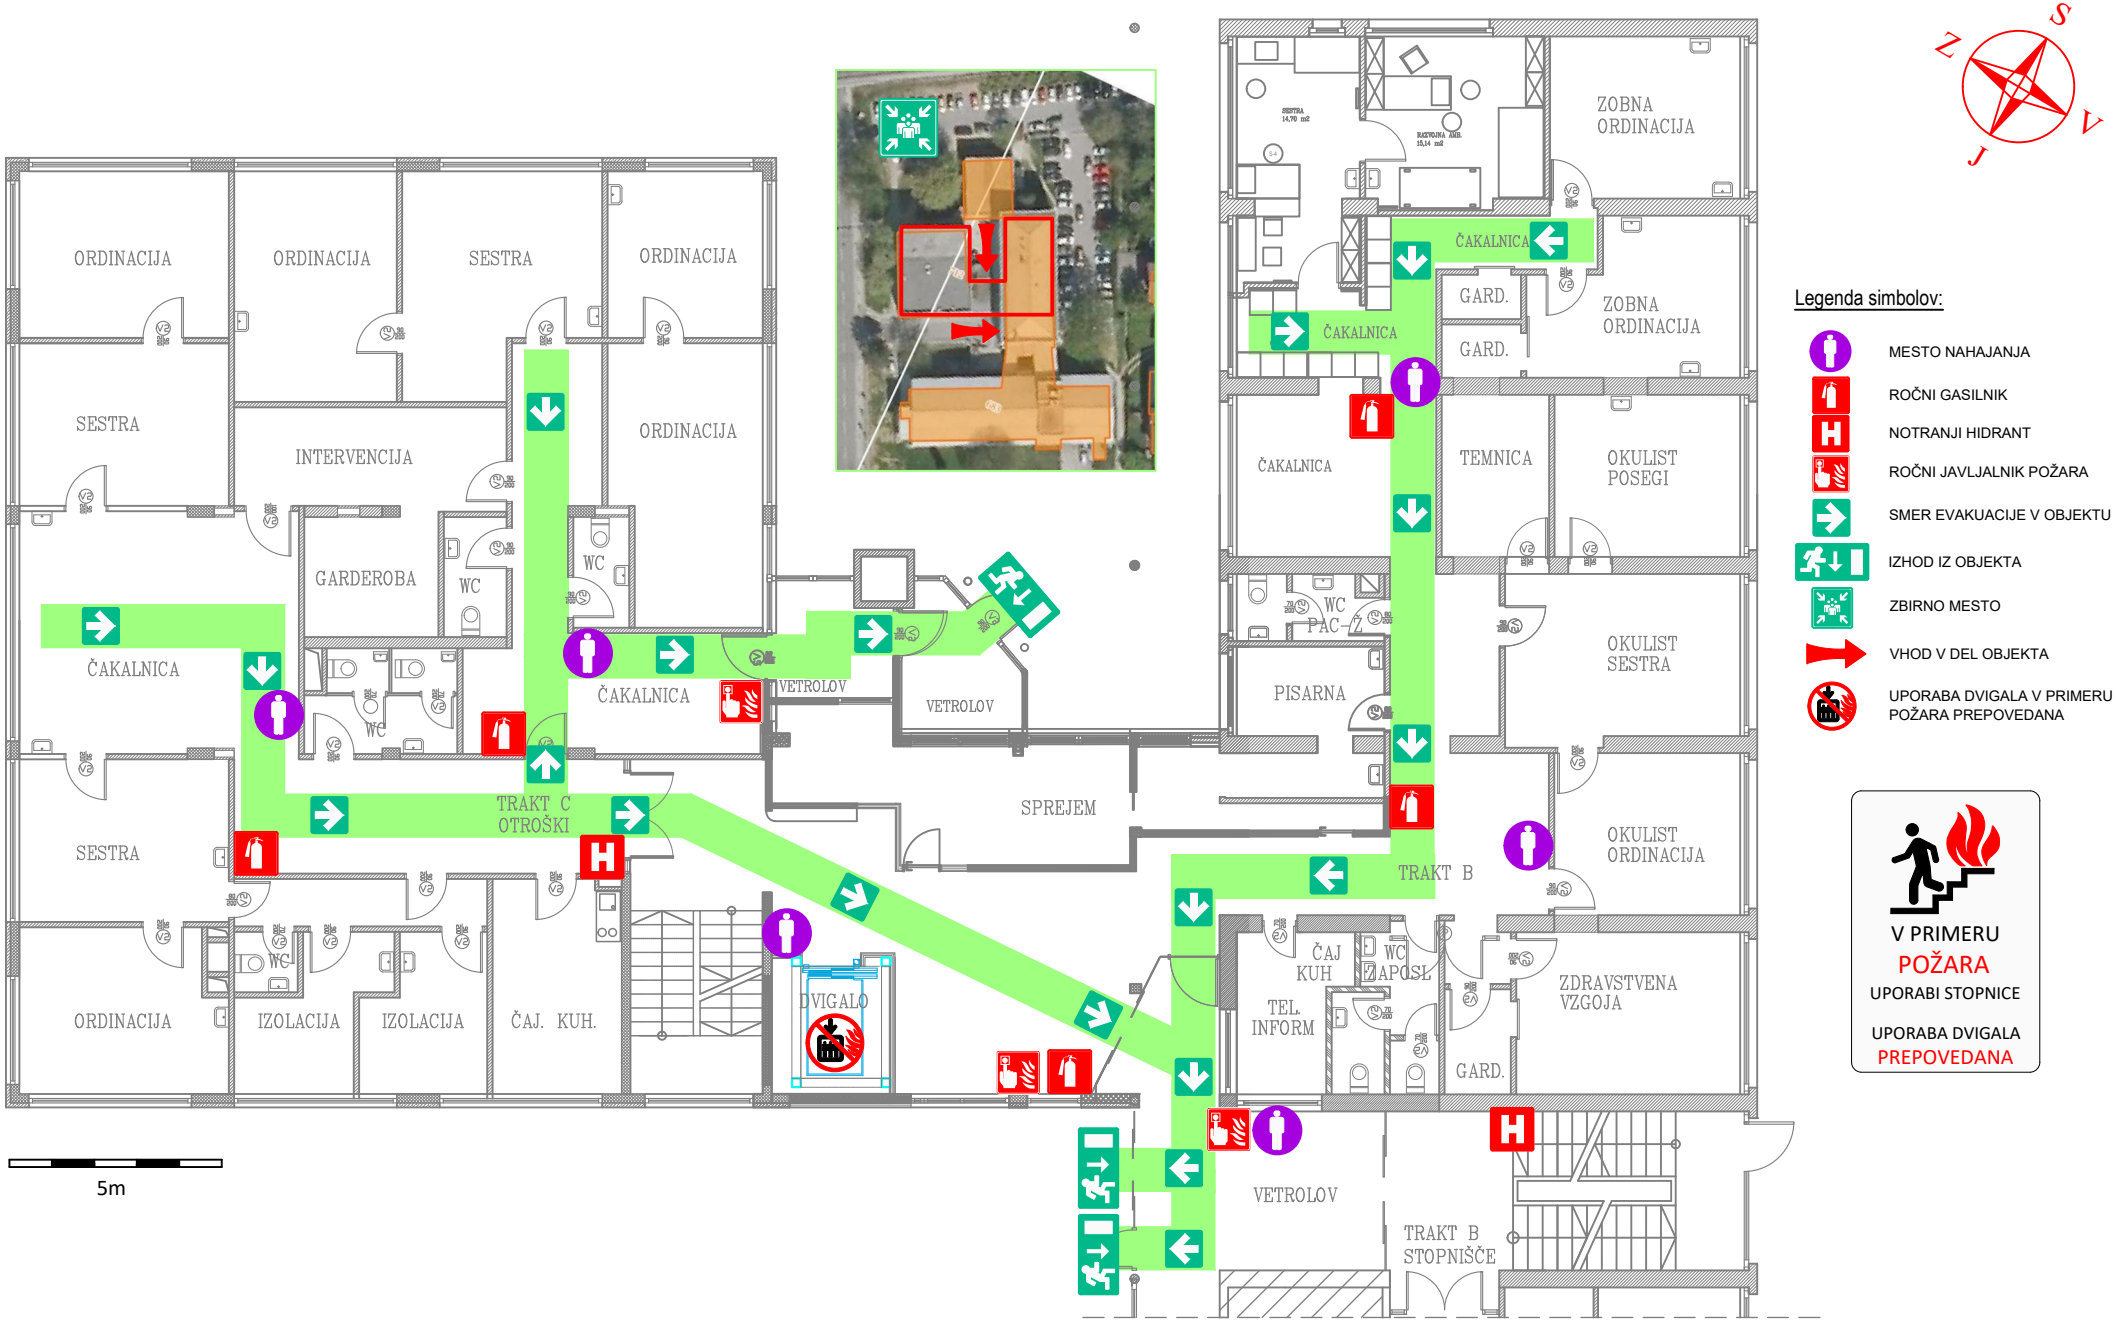

Legenda simbolov:

- MESTO NAHAJANJA
- ROČNI GASILNIK
- NOTRANJI HIDRANT
- ROČNI JAVLJALNIK POŽARA
- SMER EVAKUACIJE V OBJEKTU
- IZHOD IZ OBJEKTA
- ZBIRNO MESTO
- VHOD V DEL OBJEKTA
- UPORABA DVIGALA V PRIMERU POŽARA PREPOVEDANA

V PRIMERU
POŽARA
UPORABI STOPNICE

UPORABA DVIGALA
PREPOVEDANA

ODOBRIL:

ZDRAVSTVENI DOM VIČ-RUDNIK

Predstojnik
Simona Repar Bornjek, dr.med.spec.

ZDRAVSTVENI DOM LJUBLJANA, Metelkova ulica 9, 1000 Ljubljana		
OBJEKT:	ZD VIČ-RUDNIK, Šestova ulica 10, 1000 Ljubljana	
PROJEKT:	NAČRT EVAKUACIJE	
NAČRT:	OBJEKT B in C - PRITLIČJE	DATUM: Januar, 2020