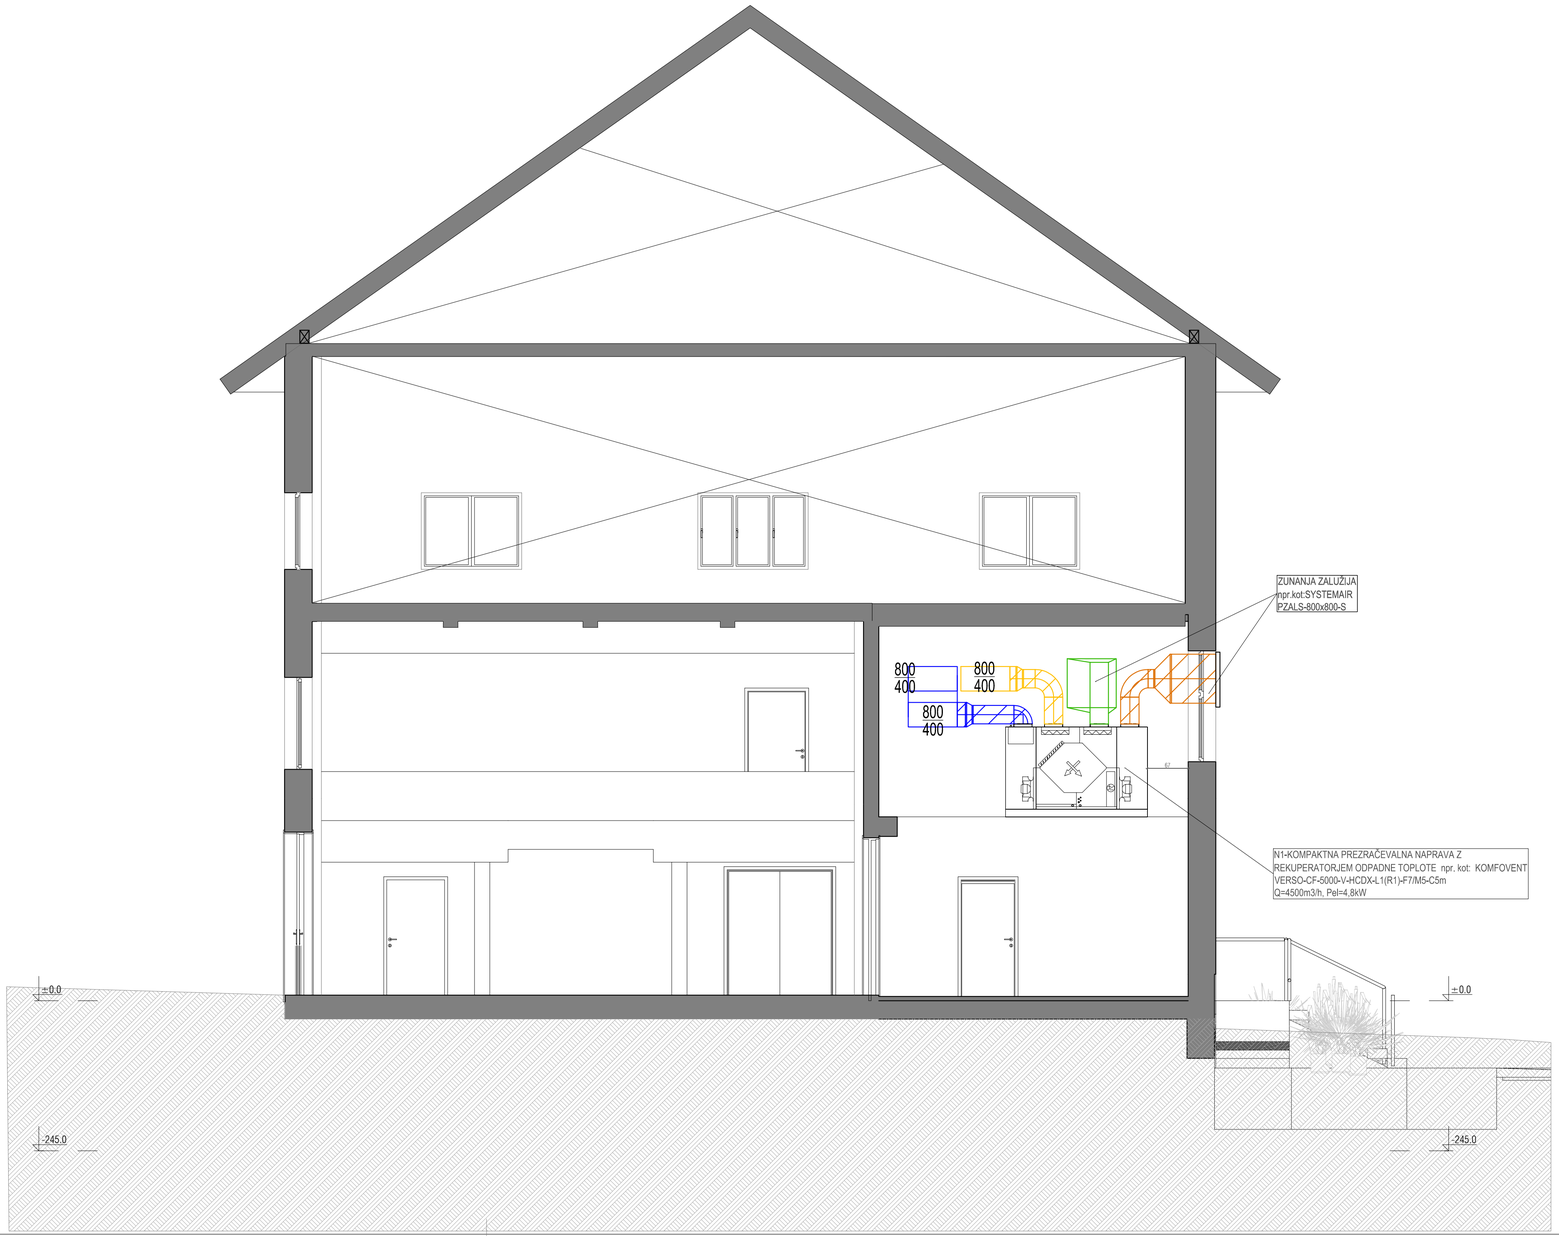


A= 0.3213m2

Številka spremembe:	Opis spremembe:	Datum:	Podpis:

MD inženiring

Inženiring biro Donaj
Matej Donaj s.p.

PROJEKTIRANJE, TEHNIČNO SVETOVANJE,
STORITVE IN INŽENIRING
Pluska cesta 39, 2327 Rače
tel: +386 41 968 330

Investitor:
Občina Rače - Fram
Grajski trg 14,
SI-2327 Rače

Objekt:
MEDGENERACIJSKI ŠPORTNI OBJEKT DTV PARTIZAN
FRAM obnova z ureditvijo dostopa za invalide

Odgovorni vodja projekta: Id.št.: Podpis
DUŠAN BORAK, univ.dipl.inž.arh. ZAPS 1770 PA*

Vrsta načrta:
4-Načrti s področja strojništva

Odgovorni projektant: Id.št.: Podpis
MATEJ DONAJ, dipl.ing.str. IZS S-1798

Projektant: Id.št.: Podpis
MATEJ DONAJ, dipl.ing.str. IZS S-1798

Naslov risbe:
PREREZ A-A

Vrsta projekta:
PZI

Številka projekta:	Številka načrta:	Merilo:	Datum:	Številka risbe:
DBA-A79-24	DBA-A79-24 -4	1:50	December 2025	2