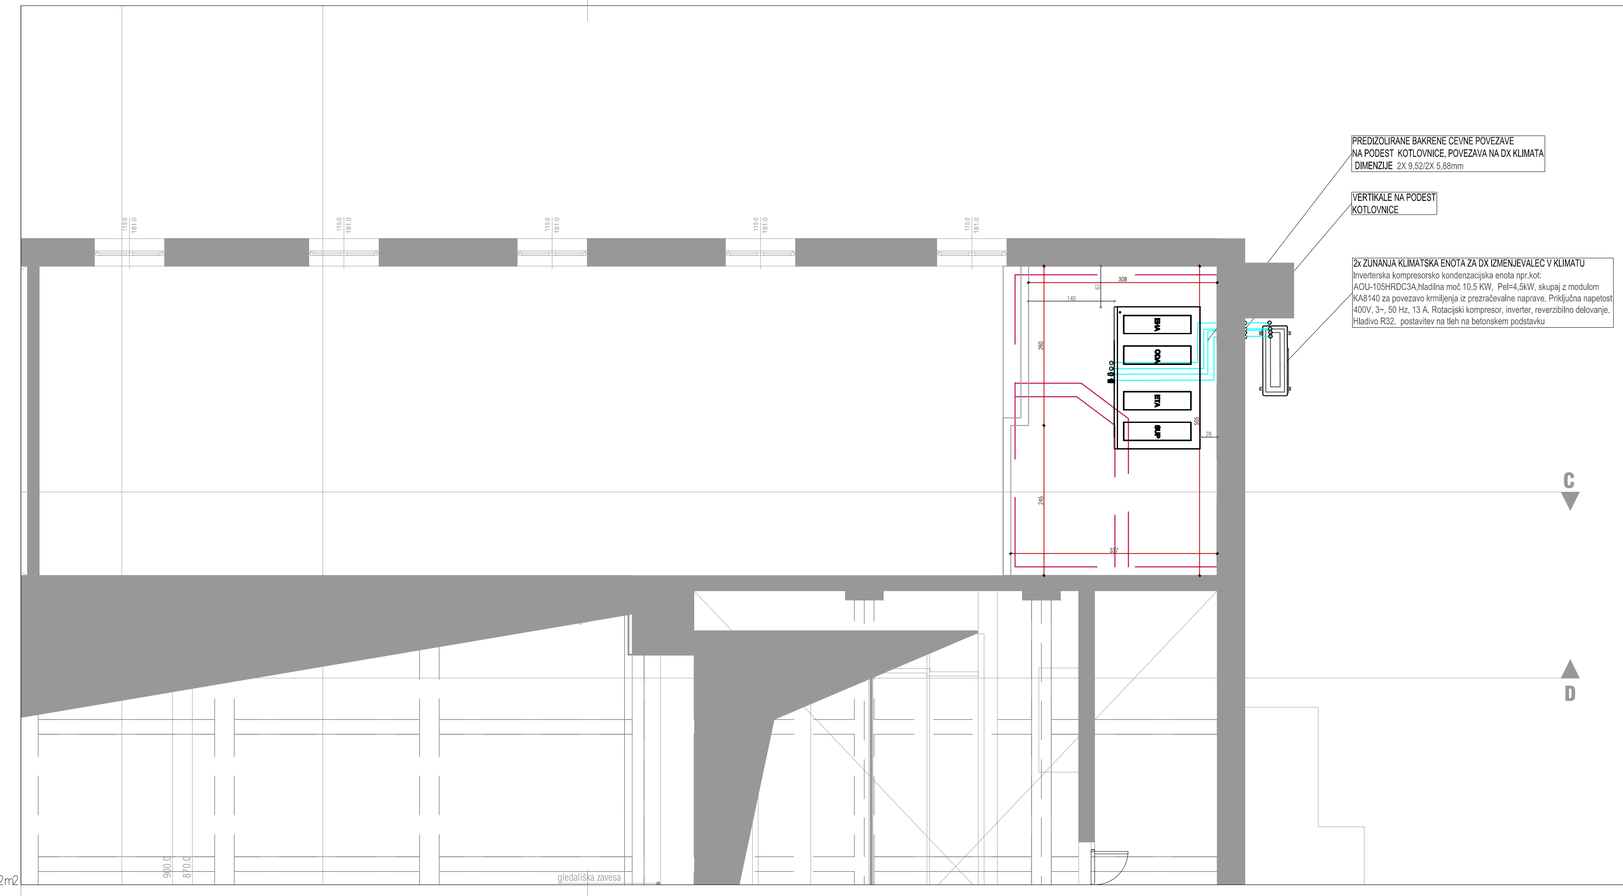



| Številka spremembe: | Opis spremembe: | Datum: | Podpis: |
|---|---|---|---|
| | | | |

MD inženiring

**Inženiring biro Donaj**
**Matej Donaj s.p.**

PROJEKTIRANJE, TEHNIČNO SVETOVANJE, STORITVE IN INŽENIRING
Plujska cesta 39, 2327 Rače
tel: +386 41 968 330

Investitor:
**Občina Rače - Fram**
**Grajski trg 14,**
**SI-2327 Rače**

Objekt:
**MEDGENERACIJSKI ŠPORTNI OBJEKT DTV PARTIZAN**
**FRAM obnova z ureditvijo dostopa za invalide**

Odgovorni vodja projekta: Id.št.: Podpis
DUŠAN BORAK, univ.dipl.inž.arh. ZAPS 1770 PA*

Vrsta načrta:
4-Načrti s področja strojništva

Odgovorni projektant: Id.št.: Podpis
MATEJ DONAJ, dipl.ing.str. IZS S-1798

Projektant: Id.št.: Podpis
MATEJ DONAJ, dipl.ing.str. IZS S-1798

Naslov risbe:
TLORIS NADSTROPJA
HLAJENJE

Vrsta projekta:
PZI

| Številka projekta: | Številka načrta: | Merilo: | Datum: | Številka risbe: |
|---|---|---|---|---|
| DBA-A79-24 | DBA-A79-24 -4 | 1:50 | December 2025 | 3 |