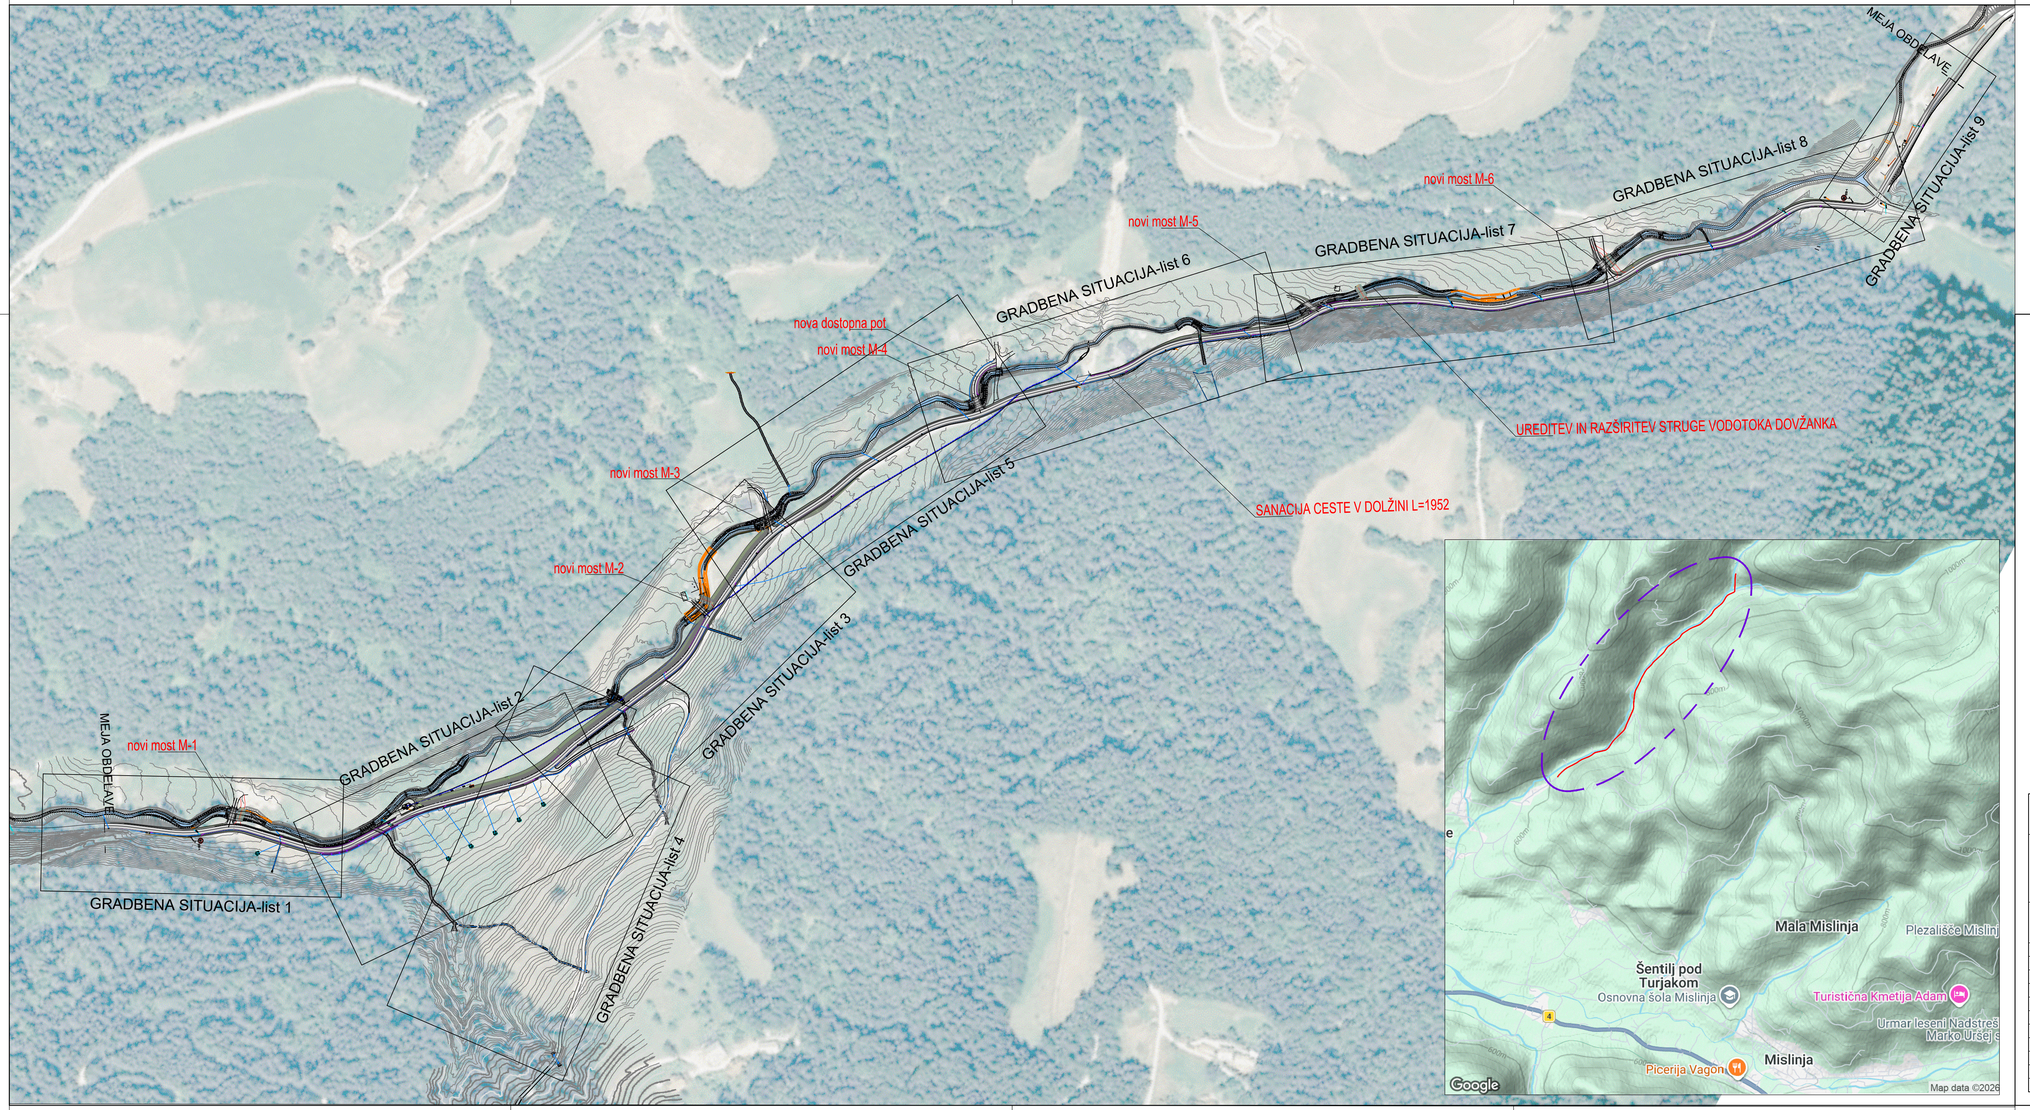

PREGLEDNA SITUACIJA

M 1:2500

naročnik: OBČINA MISLINJA Šolska cesta 34 3282 Mislinja	načrt: ...		
	št. projekta: 1112/25	datum: FEBRUAR 2026	
	št. načrta: ...	merilo: M 1: 2500	
izvajalec: ISB ako statični biro, d.o.o. Glavni trg 17/b, 2000 Maribor	šifra CC: ...		
	objekt: Sanacija lokalne ceste Zg. Dovže-Jerloška seča-Turičnik (odsek ob Dovžanki)-1. faza		
	cesta: LC 261111		
	odsek:		
id. številka: IZS 0438	faza: PZI		
podizvajalec:	opis risbe: PREGLEDNA SITUACIJA		
ime in priimek / podpis	št. odseka: ...	arhivska številka:	faza/objekt: ....
vodja projekta: M. Krajnc dipl.inž.grad.			
ident. št. IZS IZS G-0584			
odg. projektant: M. Krajnc dipl.inž.grad.	šifra risbe: ...	črtna koda arhiva:	
ident. št. IZS IZS G-4691			
izdelal: M. Krajnc dipl.inž.grad.	št. priloge: G.1		
ident. št. IZS IZS G-4691	avtor risbe: ISB d.o.o., Maribor		
	id. št. risbe: 1112/25 G.1		