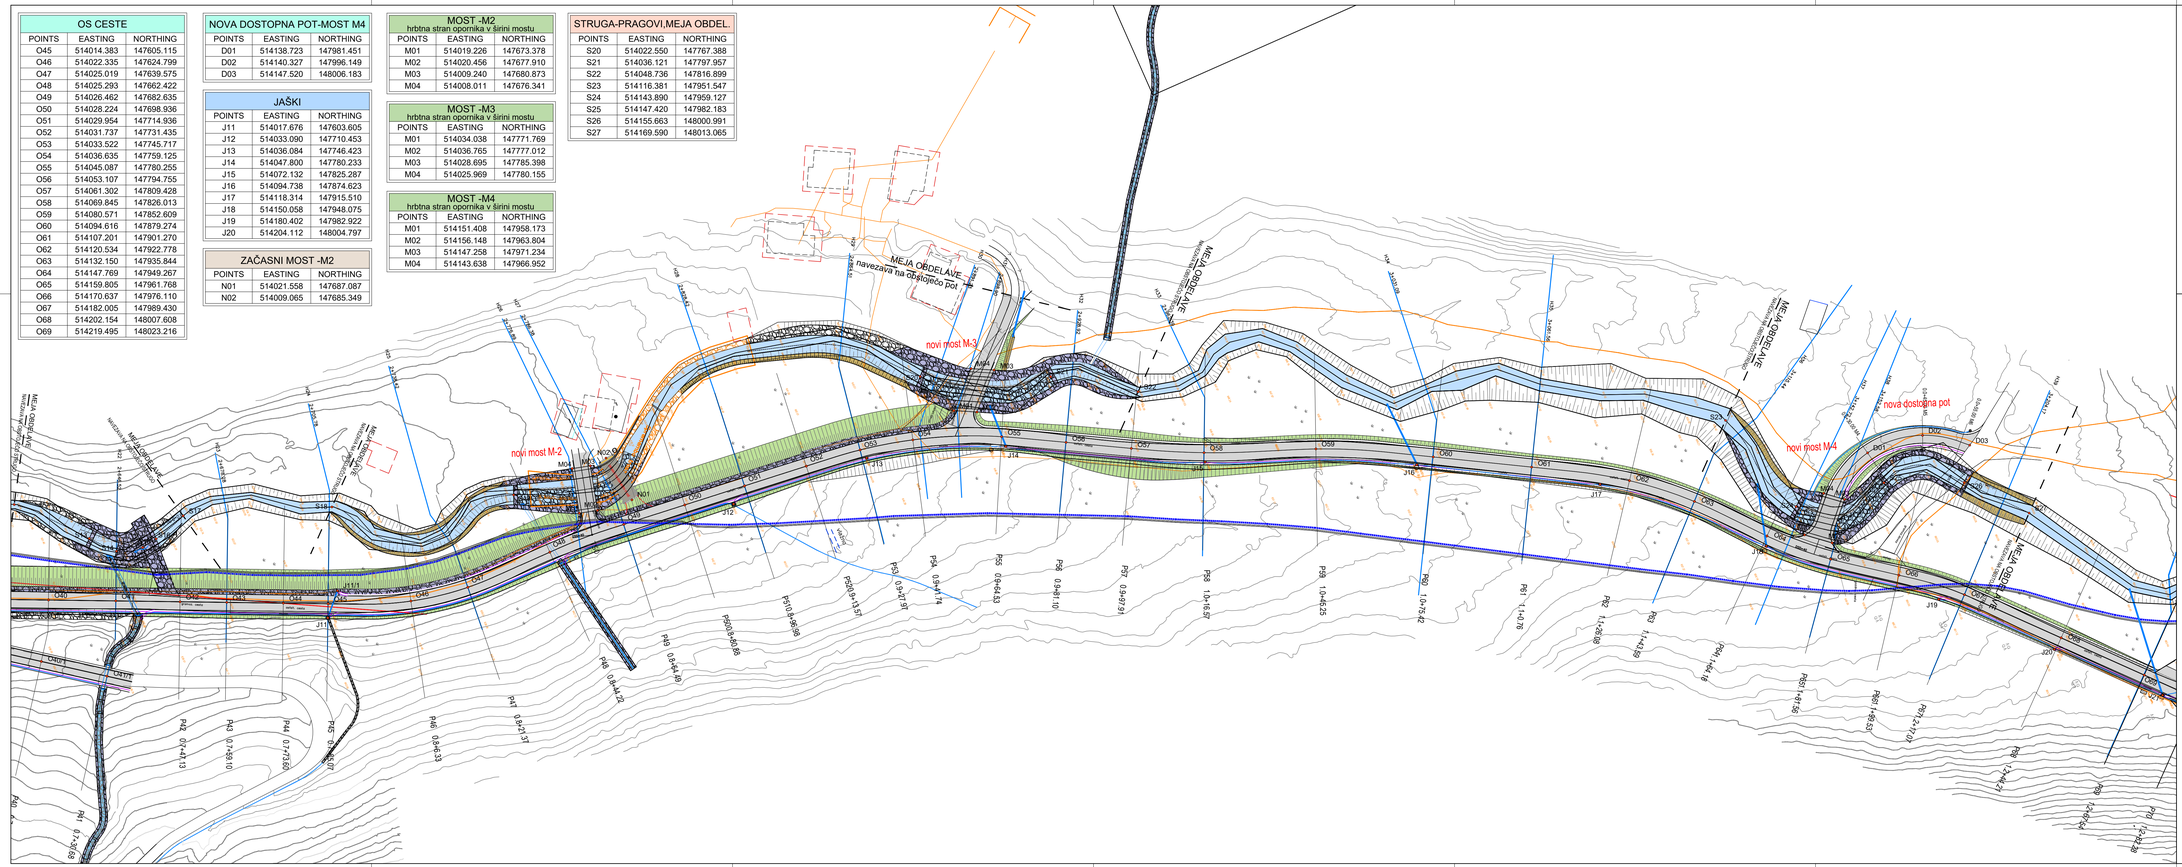

OS CESTE		
POINTS	EASTING	NORTHING
O45	514014.383	147605.115
O46	514022.335	147624.799
O47	514025.019	147639.575
O48	514025.293	147662.422
O49	514026.462	147682.635
O50	514028.224	147698.936
O51	514029.954	147714.936
O52	514031.737	147731.435
O53	514033.522	147745.717
O54	514036.635	147759.125
O55	514045.087	147780.255
O56	514053.107	147794.755
O57	514061.302	147809.428
O58	514069.845	147826.013
O59	514080.571	147852.609
O60	514094.616	147879.274
O61	514107.201	147901.270
O62	514120.534	147922.778
O63	514132.150	147935.844
O64	514147.769	147949.267
O65	514159.805	147961.768
O66	514170.637	147976.110
O67	514182.005	147989.430
O68	514202.154	148007.608
O69	514219.495	148023.216

NOVA DOSTOPNA POT-MOST M4		
POINTS	EASTING	NORTHING
D01	514138.723	147981.451
D02	514140.327	147996.149
D03	514147.520	148006.183

JAŠKI		
POINTS	EASTING	NORTHING
J11	514017.676	147603.605
J12	514033.090	147710.453
J13	514036.084	147746.423
J14	514047.800	147780.233
J15	514072.132	147825.287
J16	514094.738	147874.623
J17	514118.314	147915.510
J18	514150.058	147948.075
J19	514180.402	147982.922
J20	514204.112	148004.797

ZAČASNI MOST -M2		
POINTS	EASTING	NORTHING
N01	514021.558	147687.087
N02	514009.065	147685.349

MOST -M2 hrbtna stran opornika v širini mostu		
POINTS	EASTING	NORTHING
M01	514019.226	147673.378
M02	514020.456	147677.910
M03	514009.240	147680.873
M04	514008.011	147676.341

MOST -M3 hrbtna stran opornika v širini mostu		
POINTS	EASTING	NORTHING
M01	514034.038	147771.769
M02	514036.765	147777.012
M03	514028.695	147785.398
M04	514025.969	147780.155

MOST -M4 hrbtna stran opornika v širini mostu		
POINTS	EASTING	NORTHING
M01	514151.408	147958.173
M02	514156.148	147963.804
M03	514147.258	147971.234
M04	514143.638	147966.952

STRUGA-PRAGOVI,MEJA OBDEL.		
POINTS	EASTING	NORTHING
S20	514022.550	147767.388
S21	514036.121	147797.957
S22	514048.736	147816.899
S23	514116.381	147951.547
S24	514143.890	147959.127
S25	514147.420	147982.183
S26	514155.663	148000.991
S27	514169.590	148013.065

ZAKOLIČBENA SITUACIJA-list 2

M 1:500

naročnik:	OBČINA MISLINJA Šolska cesta 34 2382 Mislinja	načrt:	
		št. projekta	1112/25
		št. načrta	-
izvajalec:	cpa stečajni biro, d.o.o. Glavni trg 17/b, 2000 Maribor	datum	FEBRUAR 2026
		merilo	M 1:500
št. številka:	IZS 0438	tdtra CC	
podizvajalec:		objekt	Sanacija lokalne ceste 2g Dovže-Jerzička sela-Turičnik (odsek do Završnikl-1 faza
		cesta	LC 261111
		odsek	
		faza	PZI
		opis risbe	ZAKOLIČBENA SITUACIJA-list 2

	ime in priimek	podpis
vodja projekta	M. Krajnc dipl.inž.grad.	
dipl. št. IZS	IZS G-0584	
odg. projektant	M. Krajnc dipl.inž.grad.	
dipl. št. IZS	IZS G-4691	
odzival:	M. Krajnc dipl.inž.grad.	
dipl. št. IZS	IZS G-4691	

št. odziva	arhivska številka		tloris/objekt
...			....
tdtra risbe	črtna koda arhiva		
...			
št. priloge	G12		
avtor risbe	ISB d.o.o. Maribor		
id. št. risbe	1112/25 G12		