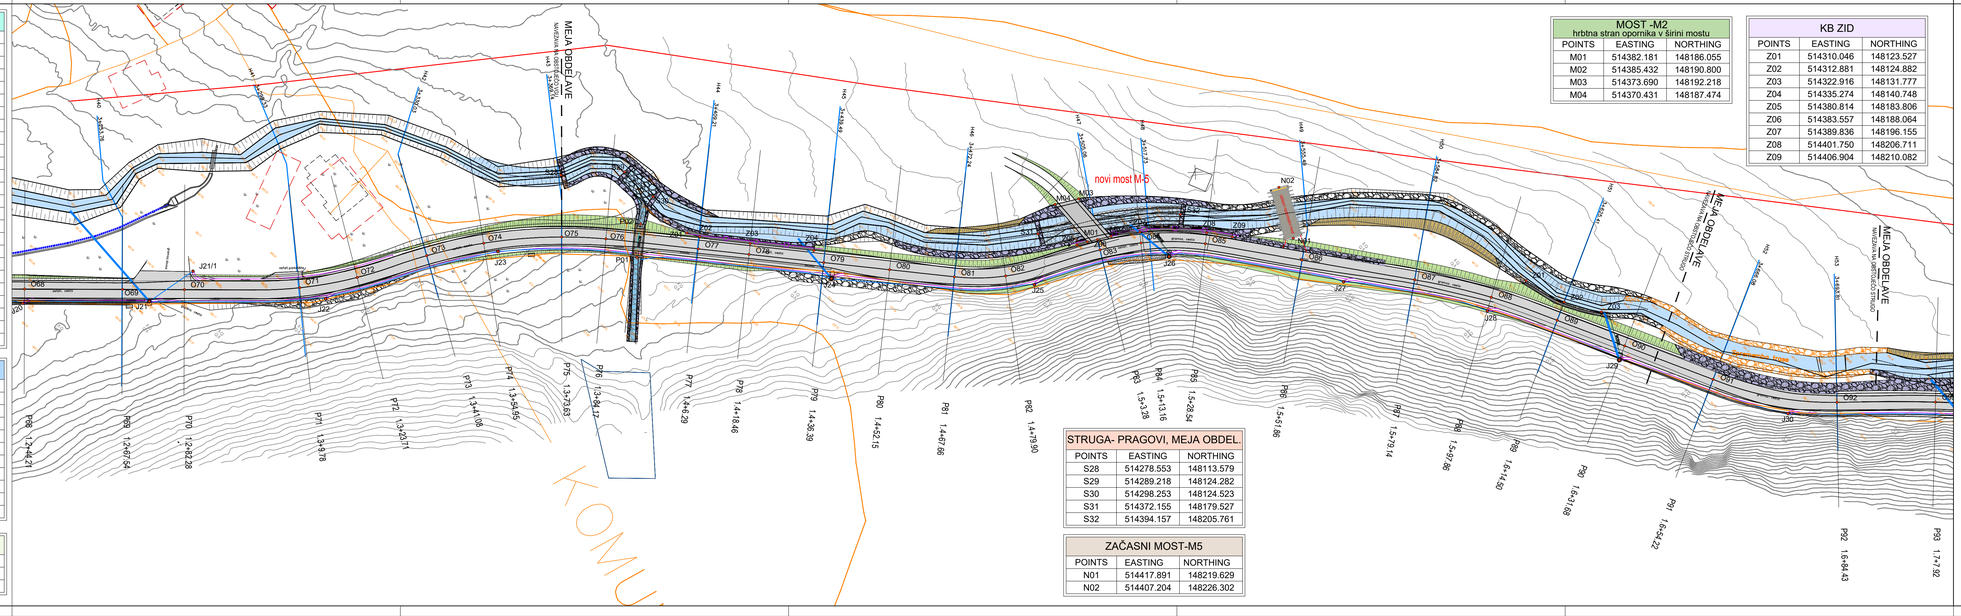

OS CESTE		
POINTS	EASTING	NORTHING
O69	514219.495	148023.216
O70	514230.451	148033.077
O71	514250.498	148051.877
O72	514258.992	148062.899
O73	514267.788	148077.875
O74	514275.821	148089.171
O75	514288.602	148102.765
O76	514296.707	148109.505
O77	514314.594	148122.523
O78	514324.443	148129.673
O79	514338.952	148140.204
O80	514351.703	148149.460
O81	514364.261	148159.575
O82	514373.174	148166.913
O83	514385.657	148186.639
O84	514391.763	148194.410
O85	514403.251	148204.588
O86	514422.911	148217.124
O87	514445.971	148231.700
O88	514462.274	148240.873
O89	514477.591	148247.359
O90	514493.582	148253.638
O91	514514.566	148261.877
O92	514540.104	148277.645

JAŠKI		
POINTS	EASTING	NORTHING
J21	514226.148	148025.405
J22	514256.794	148054.090
J23	514279.641	148090.031
J24	514342.863	148138.595
J25	514379.636	148169.961
J26	514398.943	148196.514
J27	514433.744	148219.950
J28	514463.769	148237.812
J29	514494.913	148250.295
J30	514533.249	148267.820

PREPUST P76-P77		
POINTS	EASTING	NORTHING
P01	514305.119	148111.197
P02	514300.419	148117.671

MOST -M2 hrbtna stran opornika v širini mostu		
POINTS	EASTING	NORTHING
M01	514382.181	148186.055
M02	514385.432	148190.800
M03	514373.690	148192.218
M04	514370.431	148187.474

KB ZID		
POINTS	EASTING	NORTHING
Z01	514310.046	148123.527
Z02	514312.881	148124.882
Z03	514322.916	148131.777
Z04	514335.274	148140.748
Z05	514380.814	148183.806
Z06	514383.557	148188.064
Z07	514389.836	148196.155
Z08	514401.750	148206.711
Z09	514406.904	148210.082

STRUGA- PRAGOVI, MEJA OBDEL.		
POINTS	EASTING	NORTHING
S28	514278.553	148113.579
S29	514289.218	148124.282
S30	514298.253	148124.523
S31	514372.155	148179.527
S32	514394.157	148205.761

ZAČASNI MOST-M5		
POINTS	EASTING	NORTHING
N01	514417.891	148219.629
N02	514407.204	148226.302

ZAKOLIČBENA SITUACIJA-list 3

M 1:500

naročnik:	OBČINA MISLINJA Šolska cesta 34 2382 Mislinja	načrt:	...
		št. projekta:	1112/25
		št. načrta:	...
izvajalec:	IC cestna dela ako storitveni biro, d.o.o. Glavni trg 17/b, 2000 Maribor	datum:	FEBRUAR 2026
		merilo:	M 1: 500
št. tivelika:	IZS 0438	šifra CC:	
podizvajalec:		objekt:	Sanacija lokalne ceste Zg. Dovže-Jerlovška sača-Tunčnik fodnik ob Dovžanki-1.faza
		cesta:	LC 26111
		odsek:	
		faza:	PZI
		opis načrta:	ZAKOLIČBENA SITUACIJA-list 3

	ime in priimek	podpis	št. objekta	arhivska številka	faza/objekt
vodja projekta	M. Krajnc dipl.inž.grad.		...		...
ident. št. IZS	IZS G-0584				
odg. projektant	M. Krajnc dipl.inž.grad.		šifra načrta	črtna koda arhiva	
ident. št. IZS	IZS G-4691		...		
			št. priloge	G.13	
vodstvo	M. Krajnc dipl.inž.grad.		avtor načrta	KB d.o.o. Maribor	
ident. št. IZS	IZS G-4691		št. št. načrta	1112/25 G.13	