KARAKTERISTIČNI PROFIL UREDITVE STRUGE-tip 2
M : 1 : 50

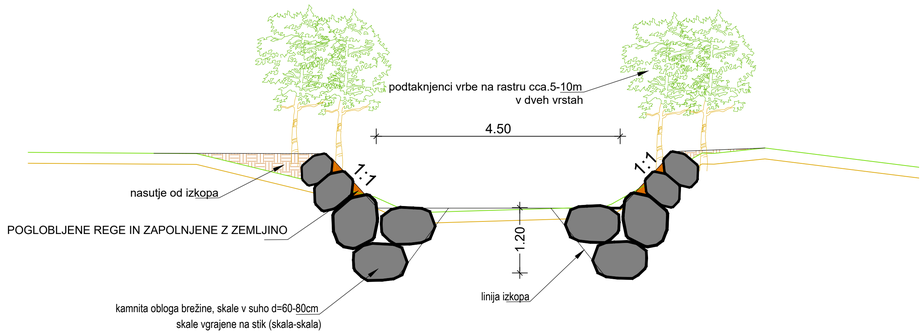

KARAKTERISTIČNI PROFIL UREDITVE STRUGE-tip 1
M : 1 : 50

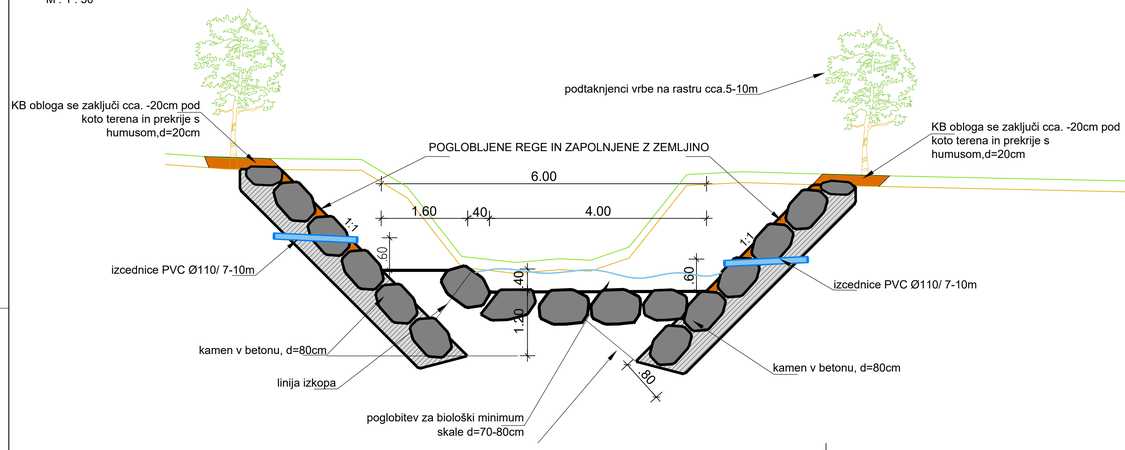

KARAKTERISTIČNI PROFIL CESTE-tip 1
M : 1 : 50

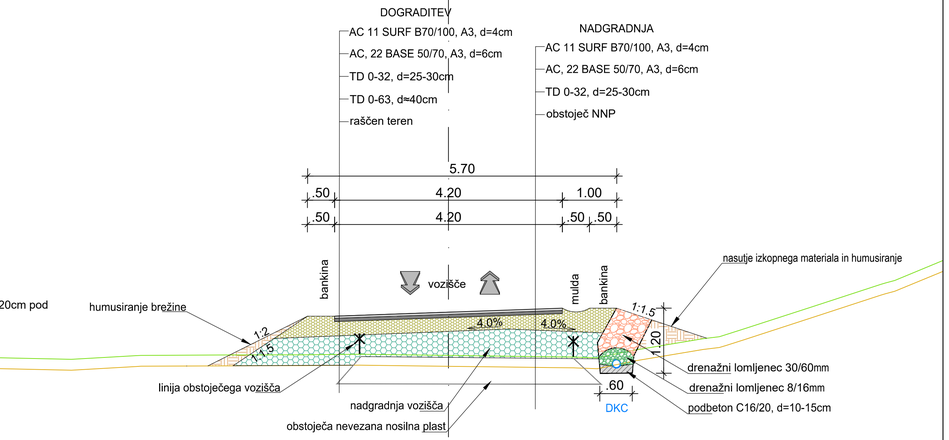

KARAKTERISTIČNI PROFIL CESTE-tip 2
M : 1 : 50

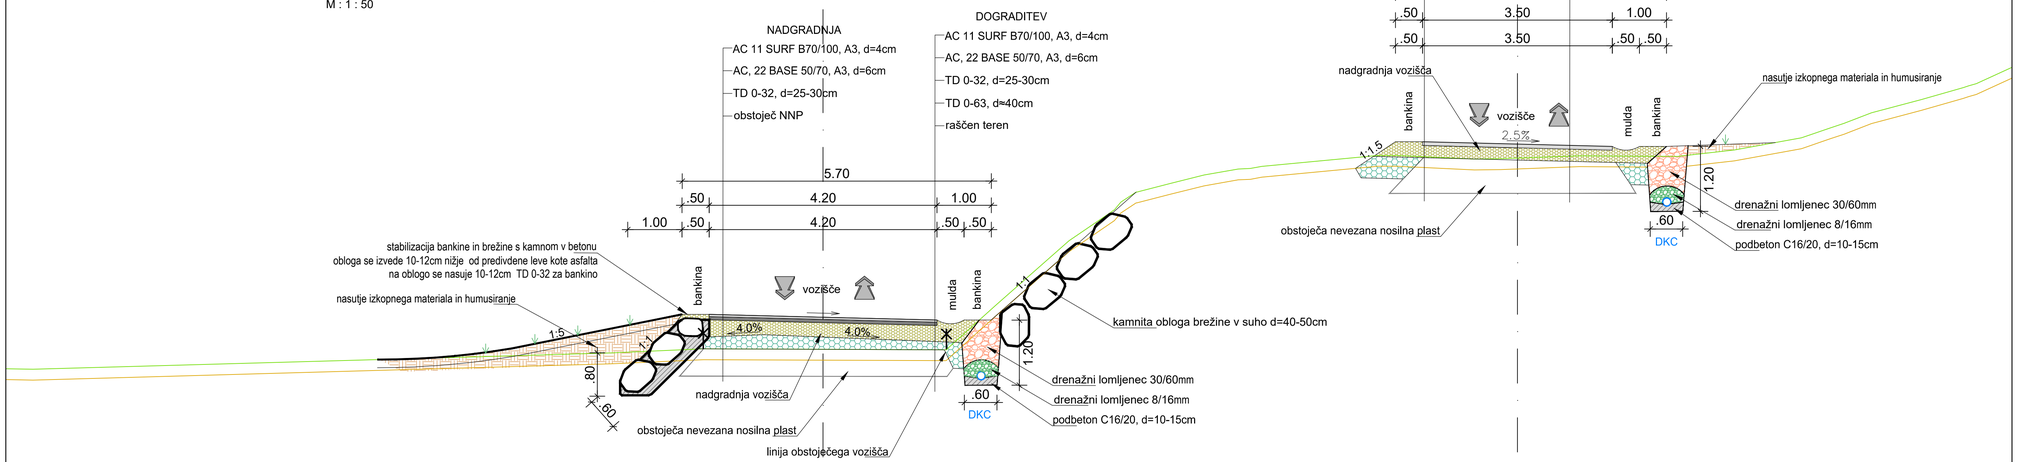

KARAKTERISTIČNI PROFIL CESTE, UREDITVE STRUGE M 1:50

naročnik:	OBČINA MISLINJA Šolska cesta 34 2382 Mislinja	načrt:	...
		št. projekta:	1112/25
		datum:	JANUAR 2026
		št. načrta:	...
		merilo:	M 1: 50
izvajalec:	ISB ako statični biro, d.o.o. Glavni trg 17/b, 2000 Maribor	šifra CC:	...
		objekt:	Sanacija lokalne ceste Zg. Dovže-Jerloška seča-Tunčnik (odsek ob DovŽanki)-1 faza
id. številka:	IZS 0438	cesta:	LC 26111
		odsek:	
podizvajalec:		faza:	PZI
		opis risbe:	KARAKTERISTIČNI PROFIL CESTE, UREDITVE STRUGE

ime in priimek		podpis
vodja projekta:	M. Krajnc dipl.inž.grad.	
ident. št. IZS	IZS G-0584	
odg. projektant:	M. Krajnc dipl.inž.grad.	
ident. št. IZS	IZS G-4691	
izdelal:	M. Krajnc dipl.inž.grad.	
ident. št. IZS	IZS G-4691	

št. odseka:	arhivska številka:	faza/objekt:	
...		....	
šifra risbe:	črtna koda arhiva		
...			
št. priloge	G.15		
avtor risbe:	ISB d.o.o. Maribor		
id. št. risbe:	1112/25 G.15		