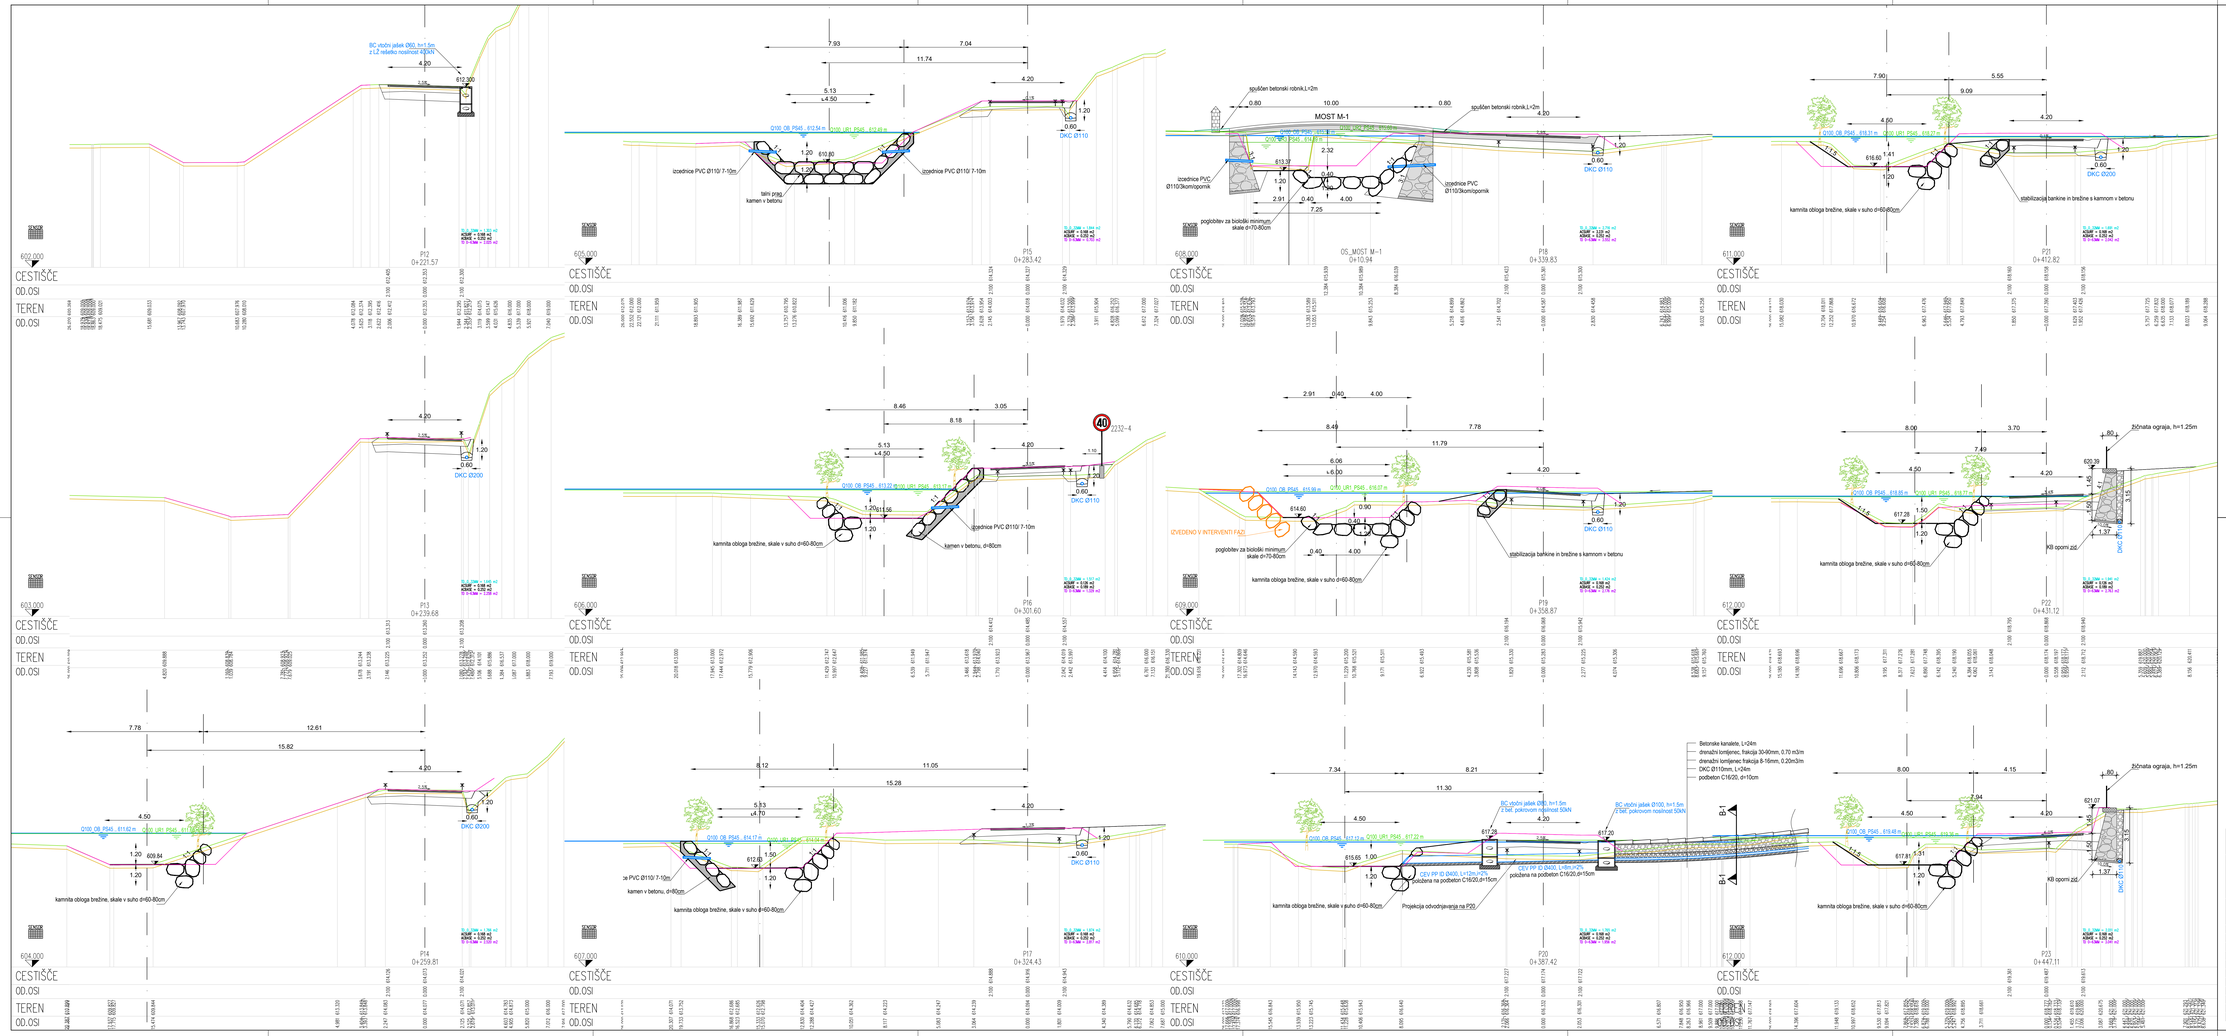

PREČNI PROFILI P12-P23
M 1:100

PREDVIDENA ŠIRINA STRUGE VODOTOKA PO IDZ

naročnik: OBČINA MISLINJA, Šolska cesta 34, 3282 Mislinja		nadr.: –	
		št. projekta: 1112/25	datum: FEBRUAR 2026
		št. načrta: –	merilo: M 1:100
izvajalec: ZGP ZIDAR, sko stavbni biro, d.o.o., Glavni trg 17/a, 2000 Maribor		šifra CC: –	
		objekt: Sanacija lokalne ceste Zg. Dovže-Jeršiška seča-Turičnik lazuje, ob Dovžanki-1 faza	
		cesta: LC 261111	
		odsek: –	
id. številka: IZS 04-38		faza: P20	
podizvajalec:		opis nidbe: PREČNI PROFILI P12-P23	

	ime in priimek	podpis	št. odsleka	arhivska številka	faza/objekt
vodja projekta	M. Krajnc dipl.inž.grad.				
dent. št. IZS	IZS G-0584		...		...
odg. projektant	M. Krajnc dipl.inž.grad.		šifra nidbe	Ortna kodla arhiva	
dent. št. IZS	IZS G-4691		...		
izdelal	M. Krajnc dipl.inž.grad.		št. priloge: G16		
dent. št. IZS	IZS G-4691		avtor nidbe: ISB d.o.o., Maribor		
			id. št. nidbe: 1014/22 G16		