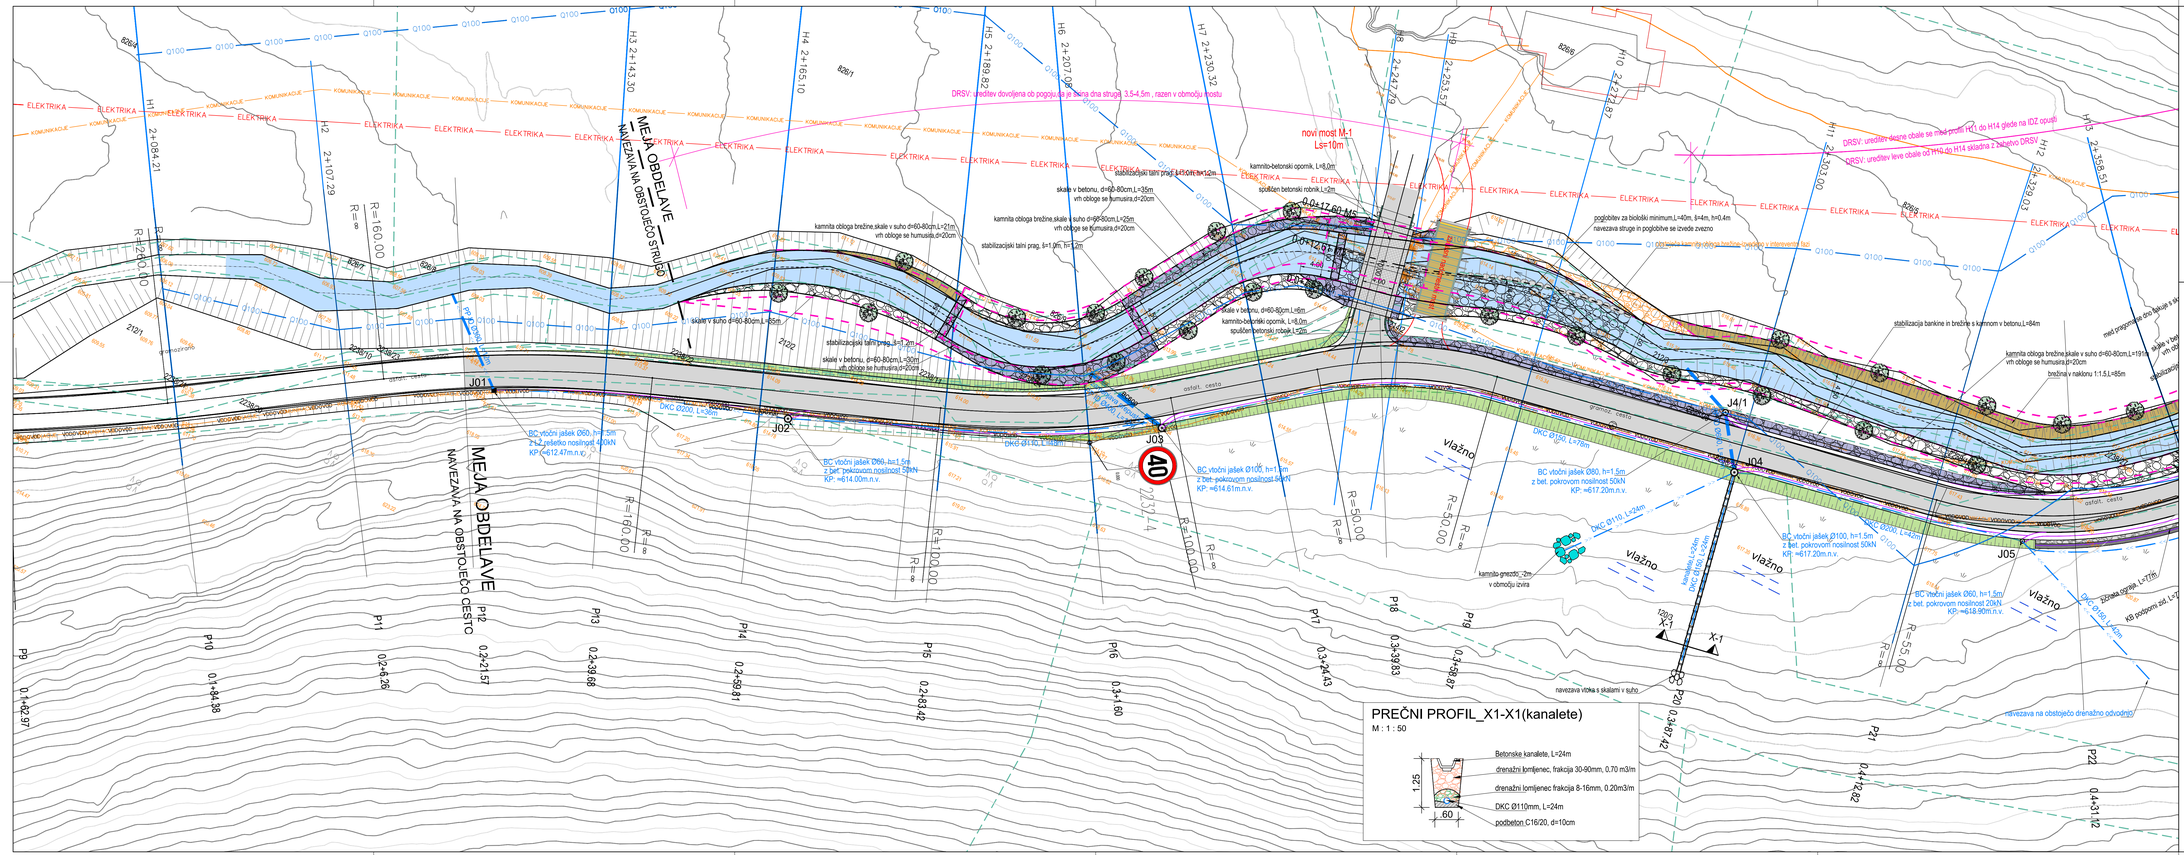

GRADBENA SITUACIJA-list 1

M 1:250

naročnik:	OBČINA MISLINJA Šolska cesta 34 3282 Mislinja	nadrt:	–
		št. projekta:	1112/25
		datum:	FEBRUAR 2026
		št. načrta:	–
		merilo:	M 1: 250
izvajalec:	ZIS MISLINJA ako statički biro, d.o.o. Glavni trg 17/b, 2000 Maribor	stira CC:	–
		objekt:	Sanacija lokalne ceste Zg. Dovže-Jerlotka seča-Tunčnik ladnek ob Dovžanki-1 faza
		cesta:	LC 261111
		odsek:	–
		faza:	P2i
		opis nižje:	GRADBENA SITUACIJA-list 1

	ime in priimek	podpis	št. odseka	artiklska številka	faza/objekt
vodja projekta:	M. Krajnc dipl.inž.grad		.....		.....
ident. št. IZS:	IZS G-0584				
odg. projektant:	M. Krajnc dipl.inž.grad		šifra nižje	Črtna koda artikla	
ident. št. IZS:	IZS G-4691		.....		
			št. prilogi:	G.2	
izdelal:	M. Krajnc dipl.inž.grad		avtor nižje:	ISB d.o.o. Maribor	
ident. št. IZS:	IZS G-4691		id. št. nižje:	1112/25 G.2	