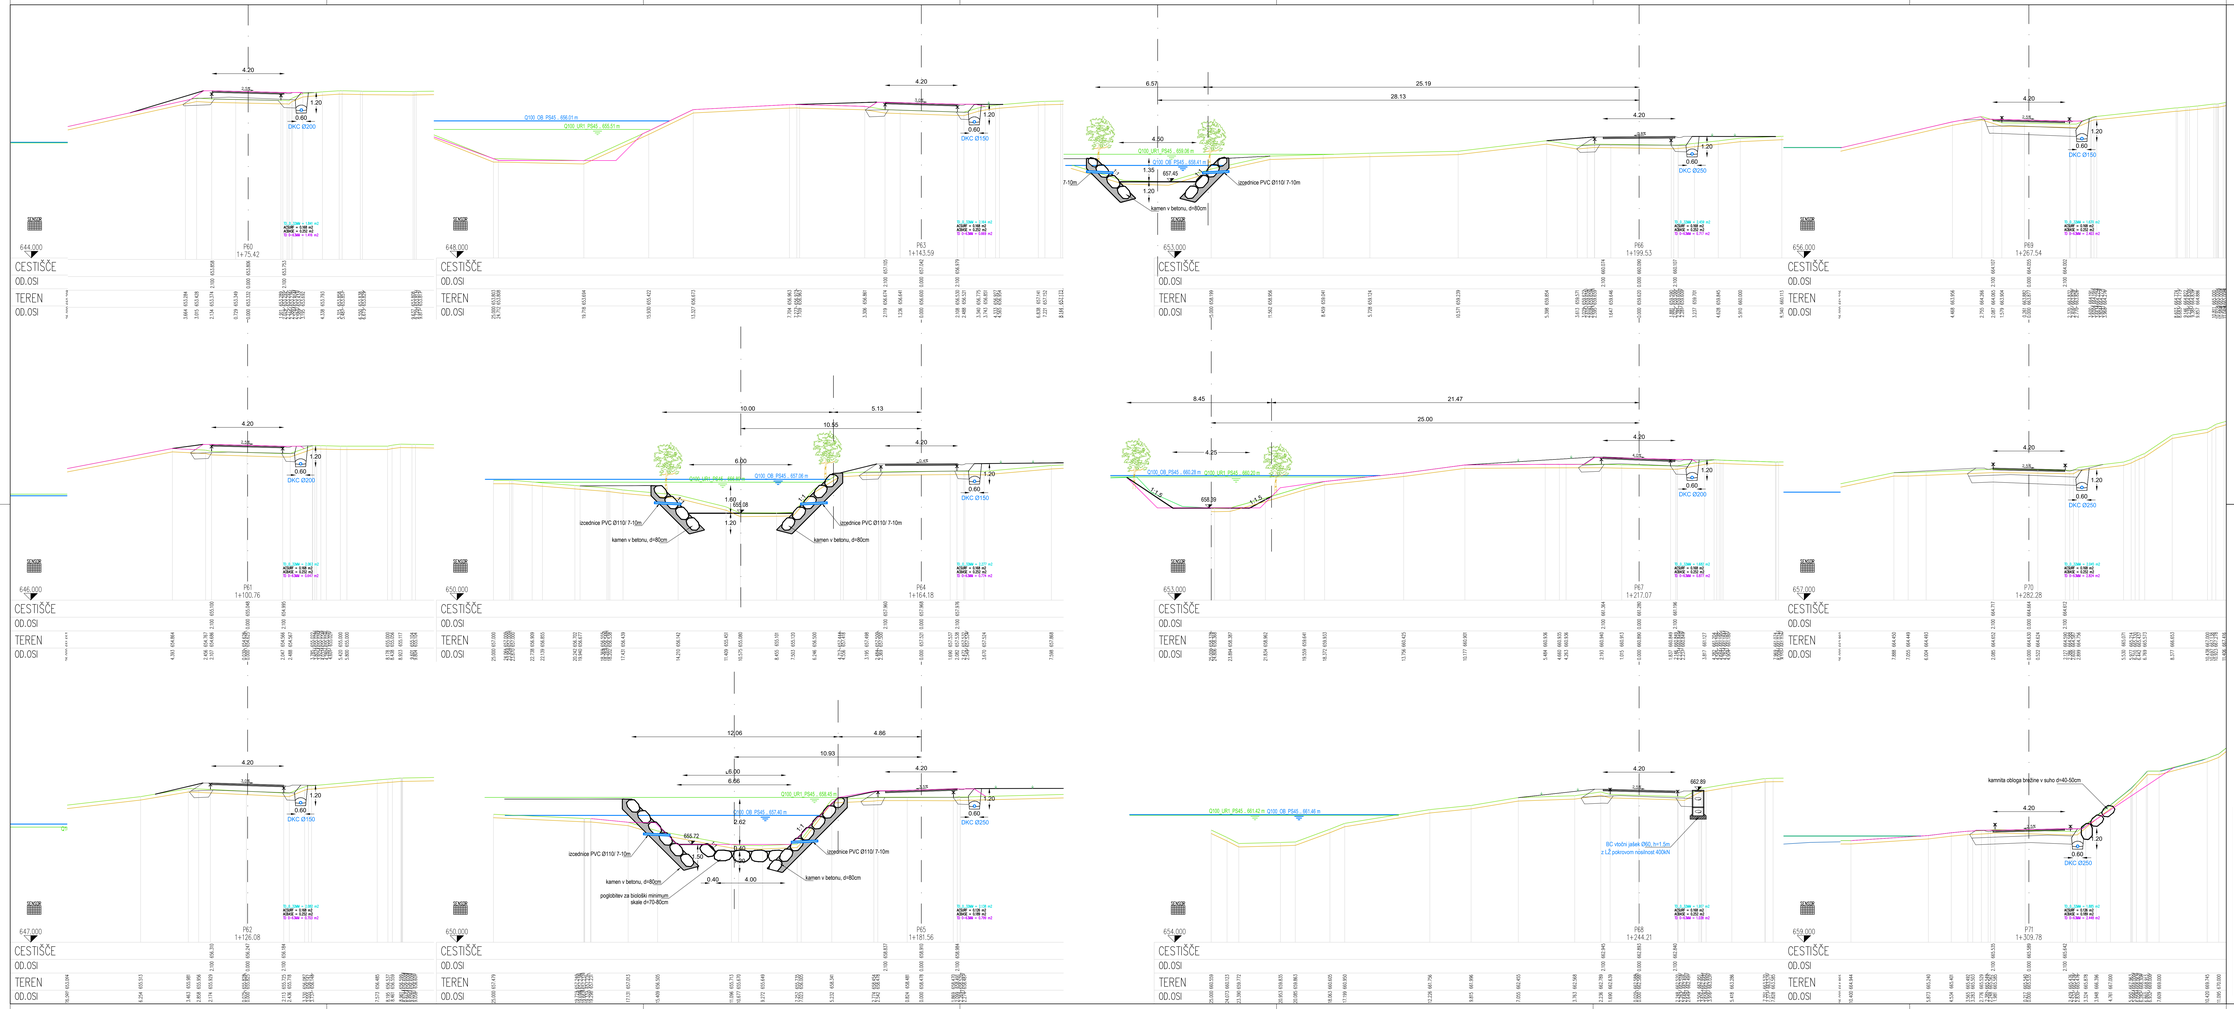

PREČNI PROFILI P60-P71
M 1:100

PREDVIDENA ŠIRINA STRUGE VODOTOKA PO IDZ

naročnik:	OBČINA MISLINJA Šolska cesta 34 2382 Mislinja	načrt:	
št. projekta	1112/25	datum	FEBRUAR 2026
št. načrta	--	merilo	M 1: 100
izvajalec:	IC GRADBENIŠTVO ing. Aleksander Ivanuš d.o.o.	šifra CC	
		objekt	Sanacija lokalne ceste 7g Dvožbe-Jeriščka sela-Turnčne izgibe ob Dovžanki-1.faza
		cesta	LK 06111
št. številka	IZS 04.98	odsek	
		faza	PZI
podizvajalec:		vpis. načrt	PREČNI PROFILI P60-P71

	ime in priimek	podpis
vodja projekta	M. Kranjc dipl.inž.grad.	
dipl. inž. IZS	IZS G-0584	
odg. projektant	M. Kranjc dipl.inž.grad.	
dipl. inž. IZS	IZS G-4691	
izdelal	M. Kranjc dipl.inž.grad.	
dipl. inž. IZS	IZS G-4691	

št. dokaza	arhivska številka / kopa dokaza
	... / ...
šifra načrta	črtna koda arhiva
	...
št. priloge	G.20
avtor načrta	IGB d.o.o. Maribor
št. št. načrta	1112/25 G.20