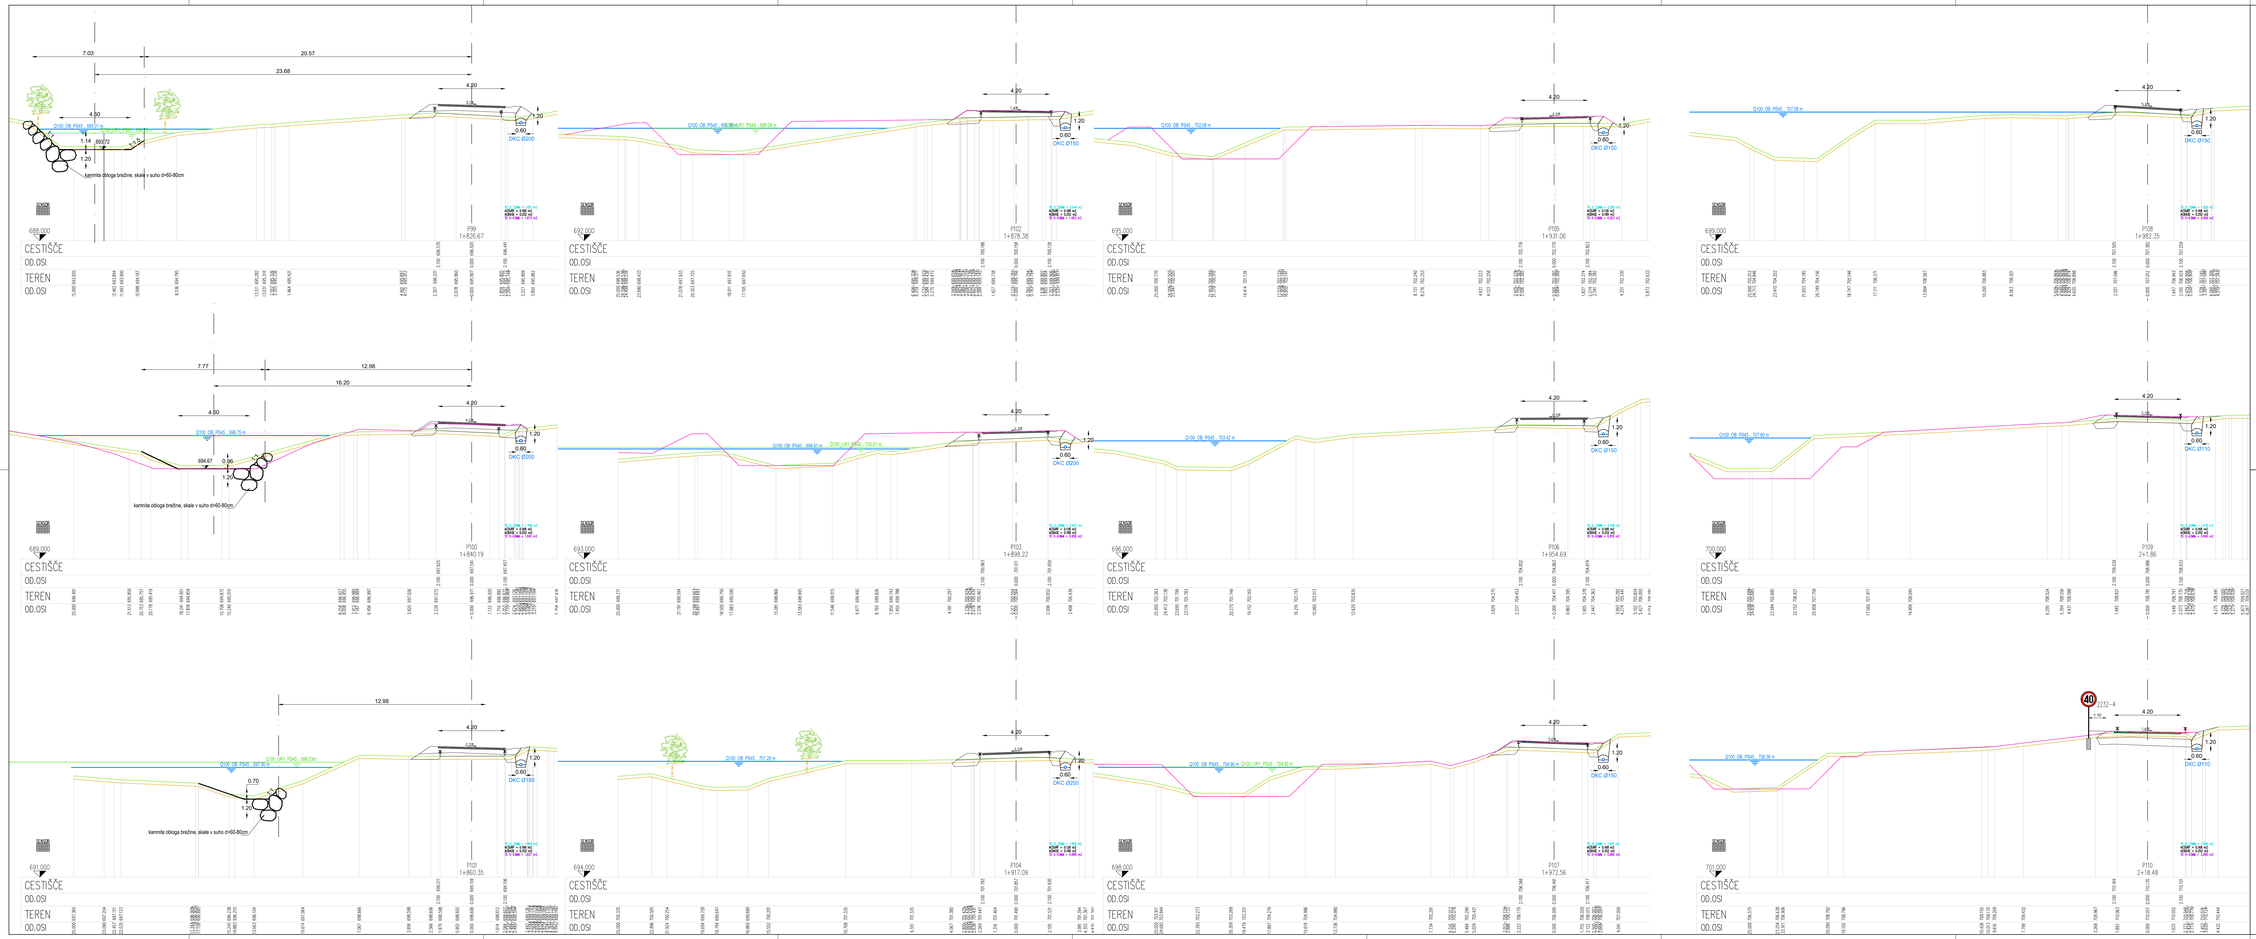

PREČNI PROFILI P99-P110
M 1:100

naročnik:	OBČINA MISLINJA Šolska cesta 34 2382 Mislinja	načrt	
		št. projekta	1702/25
		št. načrta	...
izvajalec:		datum	JANUAR 2026
		merilo	M 1: 100
		šifra CC	
		objekt	Temeljna izkopna cesta za širitev arterijske cesta-turistične poti do Završnic-1.faza
št. številka	IZS 04-38	cesta	LC 06-111
podizvajalec:		odsek	
		faza	PZI
		vpis. načrta	
			PREČNI PROFILI P99-P110

	ime in priimek	podpis	št. odseka	arterska številka	faza/objekt
vodja projekta	M. Krajnc dipl.inž.grad.				
zast. št. IZS	IZS G-0584				
odg. projektant	M. Krajnc dipl.inž.grad.		šifra načrta	šifra vodja arhiva	
zast. št. IZS	IZS G-4691				
			št. priloge	G.23	
izdelal	M. Krajnc dipl.inž.grad.				
zast. št. IZS	IZS G-4691		načrt načrta	GB d.o.o., Maribor	
			št. št. načrta	1702/25 G.23	