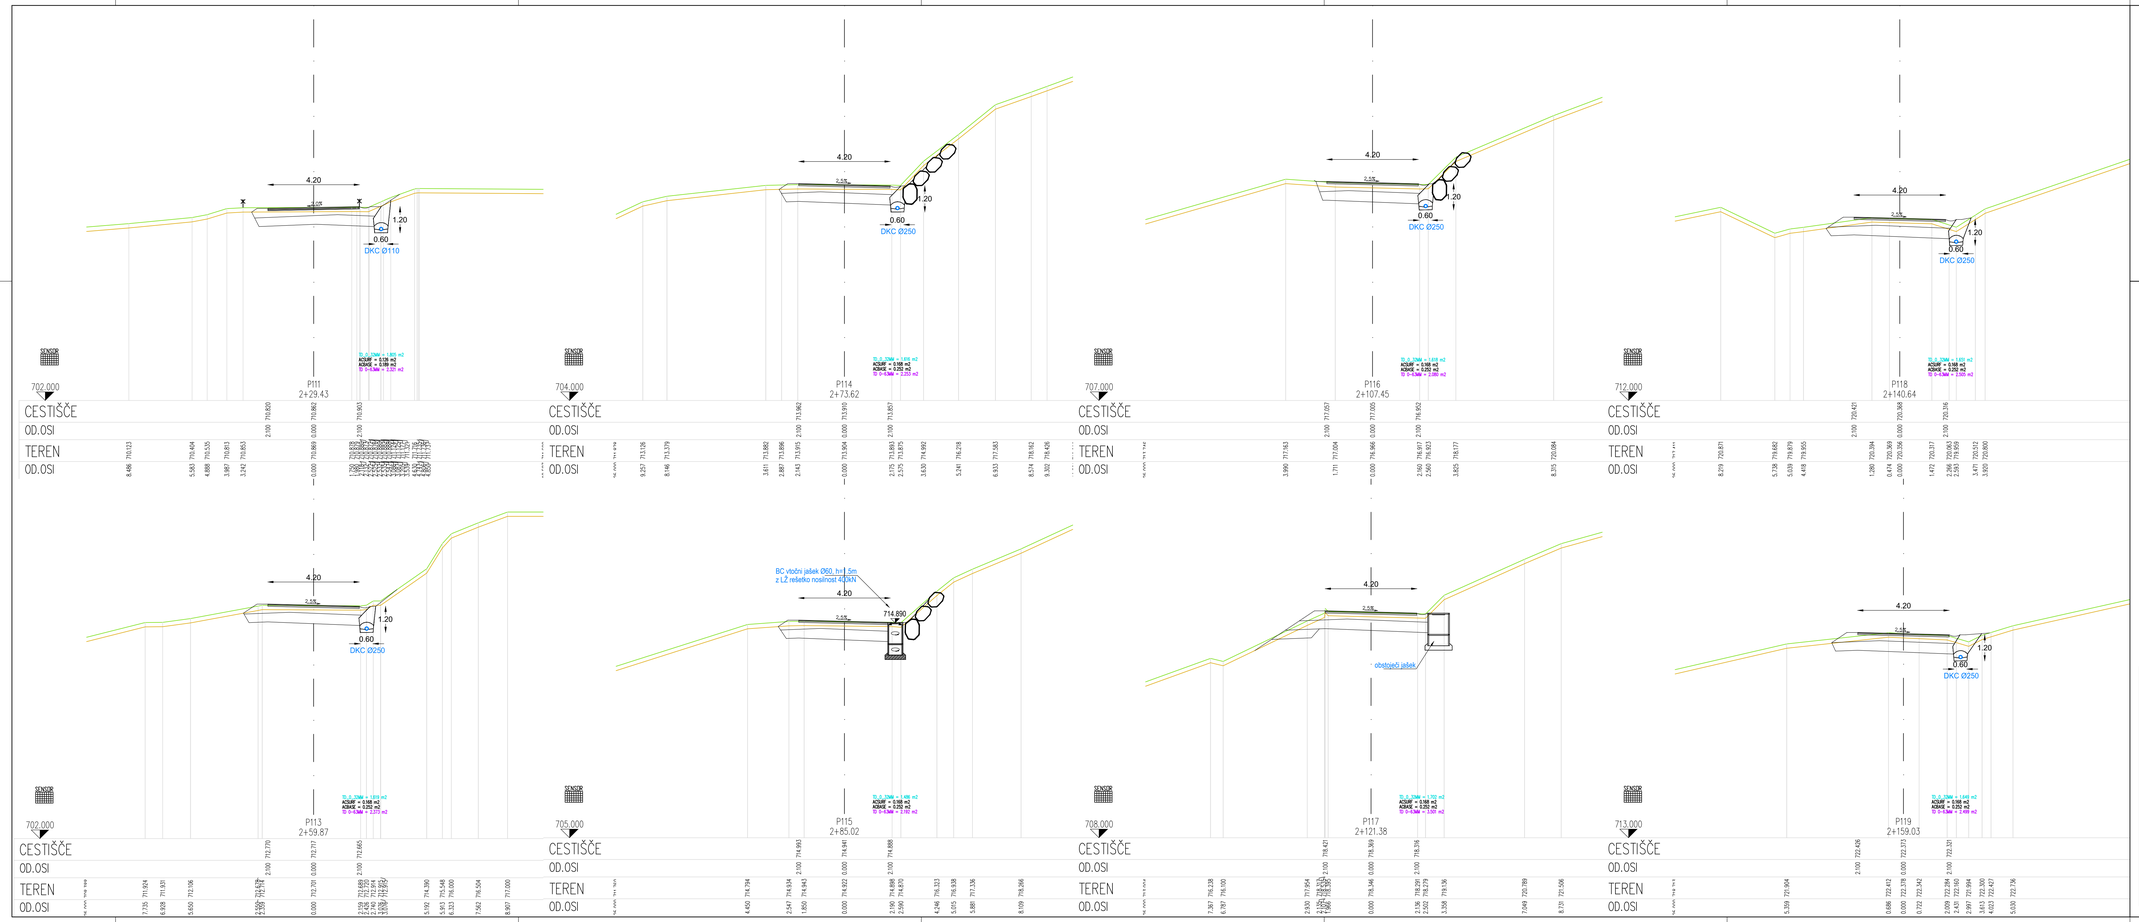

PREČNI PROFILI P111-P119

M 1:100

PREDVIDENA ŠIRINA STRUGE VODOTOKA PO IDZ

naročnik: OBČINA MISLINJA Šolska cesta 34 3282 Mislinja		načrt: ...	
		št. projekta: 1112/25	datum: FEBRUAR 2026
		št. načrta: ...	merilo: M 1: 100
izvajalec: ISB sko stavbni biro, d.o.o. Glavni trg 17/b, 2000 Maribor		šifra CC: ...	
		objekt: Sanacija lokalne ceste Zg. Dovže-Jeriška seča-Turičnik (odsek ob Dovžanki)-1 faza	
		cesta: LC 261111	
		odsek:	
		faza: PZI	
		opis risbe: PREČNI PROFILI P111-P119	
ime in priimek	podpis	št. odsekla:	arhivska številka:	faza/objekt:
vodja projekta: M. Krajnc dipl.inž.grad.		...		....
ident. št. IZS: IZS G-0584				
odg. projektant: M. Krajnc dipl.inž.grad.		šifra risbe:	črtna koda arhiva:
ident. št. IZS: IZS G-4691		...	
		št. priloge: G.24	
izdelal: M. Krajnc dipl.inž.grad.			
ident. št. IZS: IZS G-4691		avtor risbe: ISB d.o.o. Maribor	
		id. št. risbe: 1112/25 G.24	