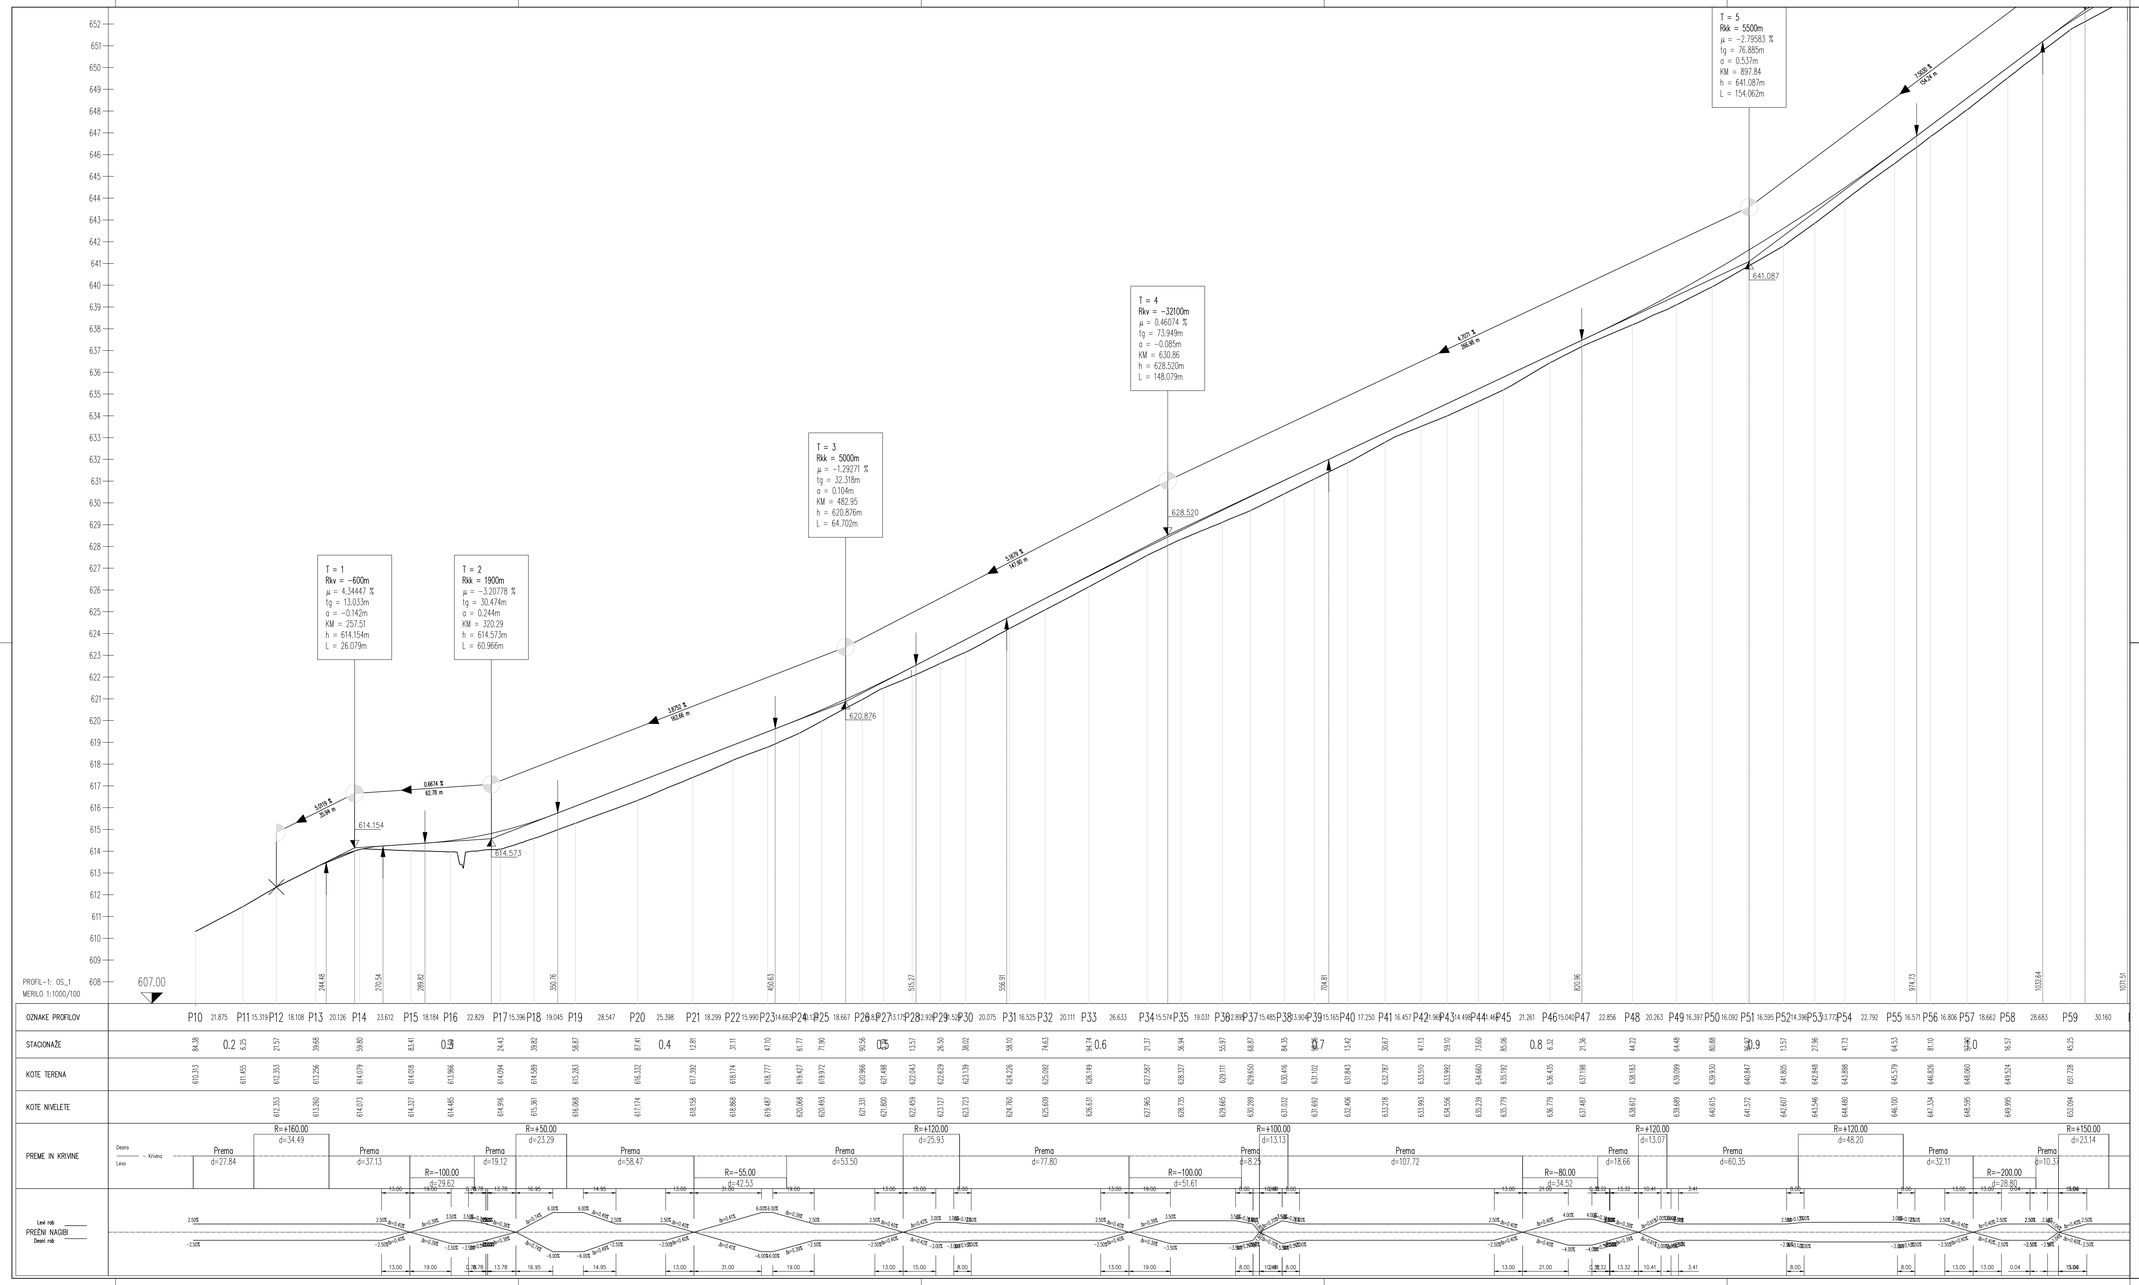

VZDOLŽNI PROFIL CESTE-LIST 1
M 1:1000/100

naročnik: OBCINA MISLINJA Šolska cesta 34 3282 Mislinja		načrt: ...	
		št. projekta: 1112/25	datum: FEBRUAR 2026
		št. načrta: ...	merilo: M 1: 1000/100
izvajalec: ISB ako statični biro, d.o.o. Glavni trg 17/b, 2000 Maribor		šifra CC: ...	
		objekt: Sanacija lokalne ceste Zg. Dovže-Jerloška seča-Turičnik lodnik ob Dovžanki-1 faza	
		cesta: LC 261111	
		odsek: ...	
id. številka: IZS 0438		faza: PZI	
podizvajalec:		opis risbe: VZDOLŽNI PROFIL CESTE-LIST 1	
	ime in priimek	podpis	
vodja projekta: M. Krajnc dipl.inž.grad		št. odseka: ...	arhivska številka: ...
ident. št. IZS: IZS G-0584			
odg. projektant: M. Krajnc dipl.inž.grad		šifra risbe: ...	črtna koda arhiva: ...
ident. št. IZS: IZS G-4691			
		št. priloge: G.25	
izdelal: M. Krajnc dipl.inž.grad		avtor risbe: ISB d.o.o. Maribor	
ident. št. IZS: IZS G-4691		id. št. risbe: 1112/25 G.25	