MOST M-2

T = 1
Rkk = 25m
μ = −9.34212 %
tg = 1.168m
a = 0.027m
KM = 5.43
h = 639.314m
L = 2.340m

T = 2
Rkv = −50m
μ = 20.00000 %
tg = 5.000m
a = −0.250m
KM = 11.77
h = 639.948m
L = 10.017m

T = 3
Rkv = −74.6m
μ = 2.20513 %
tg = 0.823m
a = −0.005m
KM = 17.59
h = 639.366m
L = 1.656m

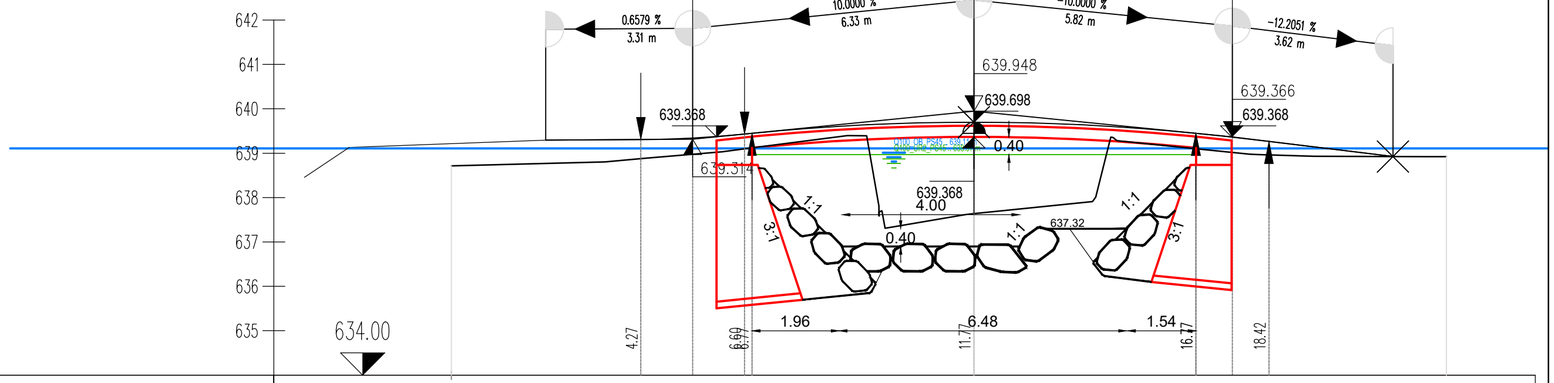

OZNAKE PROFILOV		6.772	M1	5.000	M2	5.000	M3	5.643		
STACIONAŽE	0+00		6.77		11.76		16.76		22.41	
KOTE TERENA	638.713		639.119		637.637		639.099		638.921	
KOTE NIVELETE		639.293	639.448		639.698		639.448		638.924	
PREME IN KRIVINE	Desno / Levo — Krivina		Prema d=22.41							
PREČNI NAGIBI	Levi rob ——— Desni rob - - - - -		2.50%						2.50%	
			−2.50%						−2.50%	

VZDOLŽNI CESTNI PROFIL
MOST M-2
M 1:100

naročnik:	OBČINA MISLINJA Šolska cesta 34 3282 Mislinja		
izvajalec:	ISB sko statični biro, d.o.o. Glavni trg 17/b, 2000 Maribor		
id. številka::	IZS 0438		
podizvajalec:			

	ime in priimek		podpis
vodja projekta:	M. Krajnc	dipl.inž.grad.	
ident. št. IZS	IZS G-0584		
odg. projektant:	M. Krajnc	dipl.inž.grad.	
ident. št. IZS	IZS G-4691		
izdelal:	M. Krajnc	dipl.inž.grad.	
ident. št. IZS	IZS G-4691		

načrt:	...		
št. projekta:	1112/25	datum:	februar 2026
št. načrta:	...	merilo:	M 1:100
šifra CC:	...		
objekt:	Sanacija lokalne ceste Zg. Dovže-Jerloška seča-Tuničnik (odsek ob Dovžanki)-1. faza		
cesta:	LC 261111		
odsek:			
faza:	PZI		
opis risbe:	VZDOLŽNI CESTNI PROFIL MOST M-2		

št. odseka:	arhivska številka:	faza/objekt:
...		....

šifra risbe:	črtna koda arhiva:
...	

št. priloge:	G.31
avtor risbe:	ISB d.o.o., Maribor
id. št. risbe:	1112/25 G.31