KARAKTERISTIČNI PROFIL IZVEDBE GLOBOKIH DRENAŽ
M 1:50

PREREZ Y-Y
M : 1 : 50

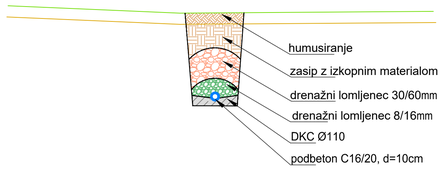

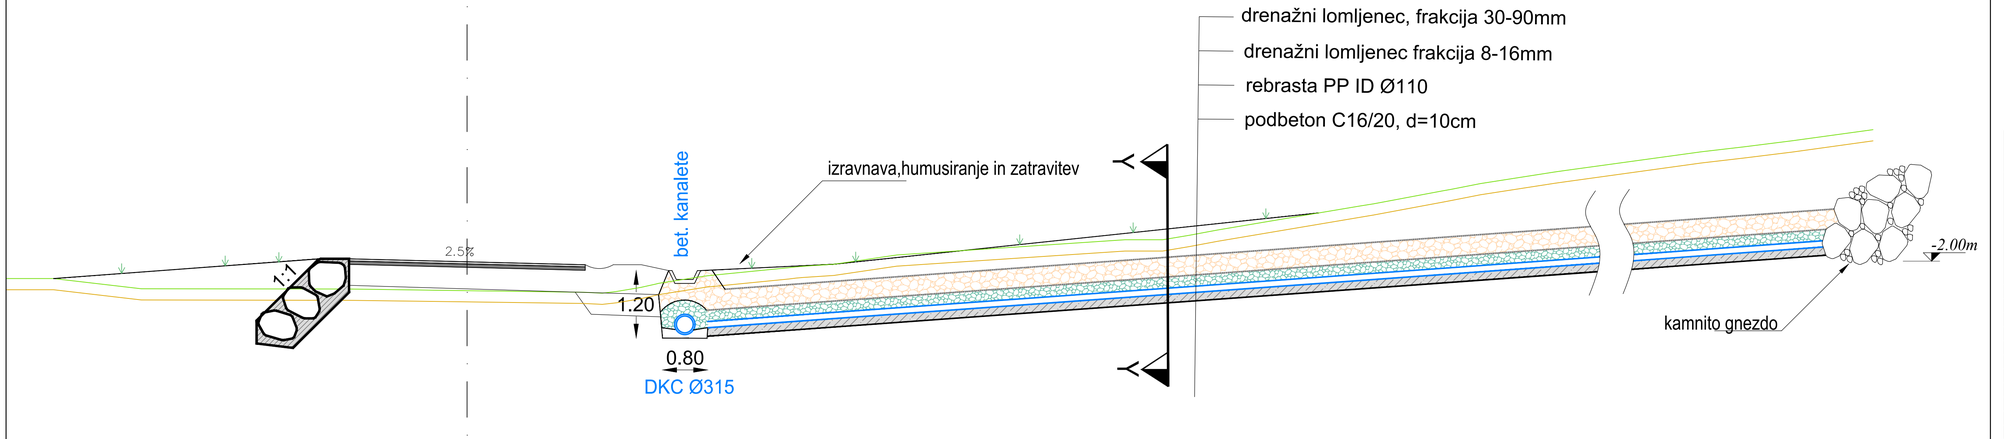

naročnik:	OBČINA MISLINJA Šolska cesta 34 3282 Mislinja		načrt:	...	
			št. projekta:	1112/25	datum: FEBRUAR 2026
			št. načrta:	...	merilo: M 1:50
izvajalec:	ISB isb stavbni biro, d.o.o. Glavni trg 17/b, 2000 Maribor		šifra CC:		
			objekt:	Sanacija lokalne ceste Zg. Dovže-Jerloška seča-Tunčnik Odsek ob Dovžanki-1 faza	
			cesta:	LC 261111	
id. številka:	IZS 0438		odsek:		
podizvajalec:			faza:	PZI	
			opis risbe:	KARAKTERISTIČNI PROFIL IZVEDBE GLOBOKIH DRENAŽ	

	ime in priimek		podpis
vodja projekta:	M. Krajnc	dipl.inž.grad.	
ident. št. IZS	IZS G-0584		
odg. projektant:	M. Krajnc	dipl.inž.grad.	
ident. št. IZS	IZS G-4691		
izdelal:	M. Krajnc	dipl.inž.grad.	
ident. št. IZS	IZS G-4691		

št. odseka:	arhivska številka:	faza/objekt:	
...		....	
šifra risbe:	črtna koda arhiva:		
...			
št. priloge:	G40		
avtor risbe:	ISB d.o.o., Maribor		
id. št. risbe:	1112/25 G.40		