KARAKTERISTIČNI PROFIL KB KORITA K1_ A1-A1

M : 1 : 50

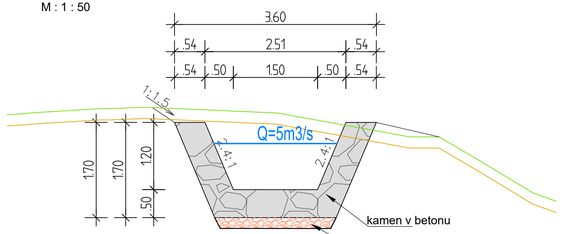

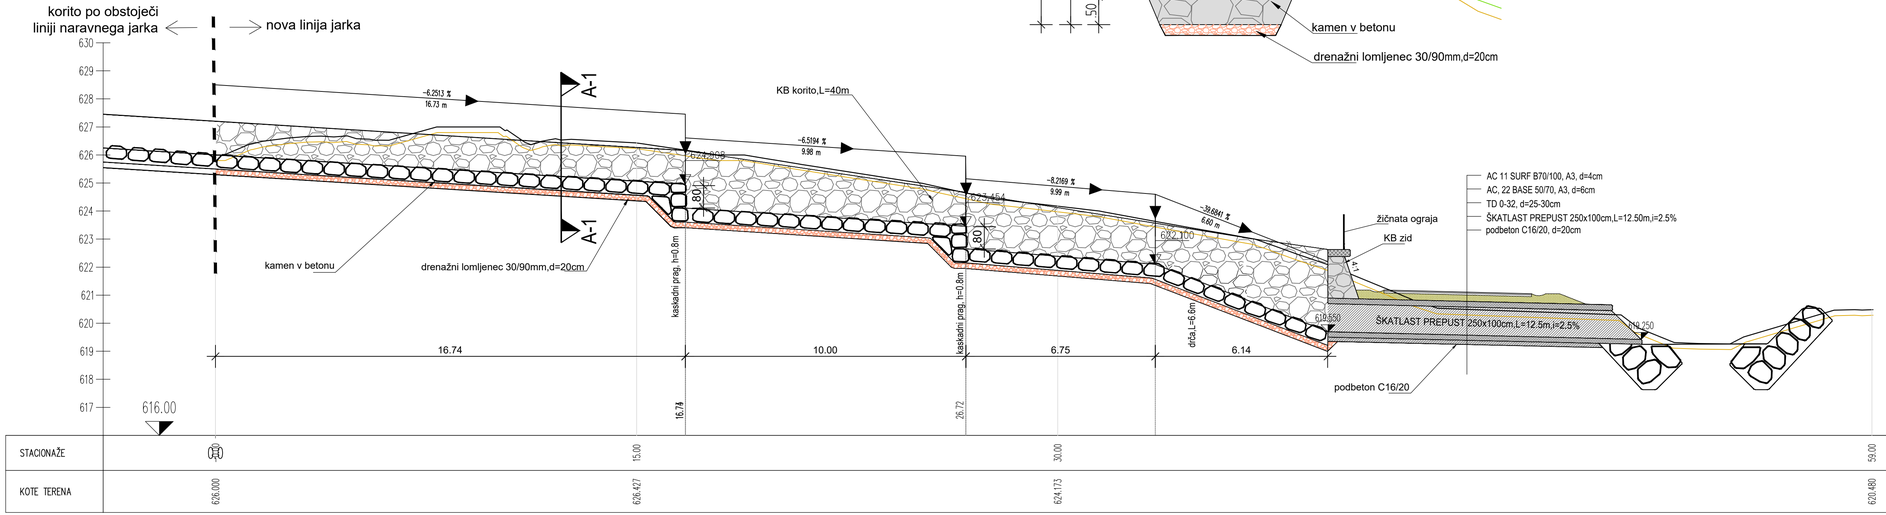

VZDOLŽNI PROFIL KORITA K1-K1
KARAKT. PROFIL KORITA K1 A1-A1
M 1:50, 1:100

naročnik:	OBČINA MISLINJA Solška cesta 34 3282 Mislinja	načrt:	...
		št. projekta: 1112/25	datum: FEBRUAR 2026
		št. načrta: ...	merilo: M 1:50, 1:100
izvajalec:	IKB iko statični biro, d.o.o. Glavni trg 17/b, 2000 Maribor	šifra CC:	
		objekt:	Sanacija lokalne ceste Zg. Dovže-Jerlovka seča-Turičnik (odsek ob Dovžanki)-1 faza
		cesta:	LC 261111
id. številka:	IZS 0438	odsek:	
		faza:	PZI
podizvajalec:		opis risbe:	VZDOLŽNI PROFIL KORITA K1-K1 KARAKT. PROFIL KORITA K1 A1-A1

	ime in priimek		podpis
vodja projekta:	M. Krajnc	dipl.in2.gr.ad.	
ident. št. IZS	IZS G-0584		
odg. projektant:	M. Krajnc	dipl.in2.gr.ad.	
ident. št. IZS	IZS G-4691		
izdelal:	M. Krajnc	dipl.in2.gr.ad.	
ident. št. IZS	IZS G-4691		

št. odseka	arhivska številka	faza/objekt	
...		....	
šifra risbe:	črtna koda arhiva		
...			
št. priloge:	G.41		
avtor risbe:	ISB d.o.o. Maribor		
id. št. risbe:	1112/25 G.41		